

板橋

【-25,894】
【-25,894】
X=-26,250

23

43 44 45
53 54 55
63 64 65

道路台帳平面図

二十三号五四番

【-26,244】
【-26,244】
X=-26,600

【-13,292】
【-13,293】
Y=-13,500

【-25,894】
【-25,894】
X=-26,250

平成三年一月調製


令和六年一月再製

中台一丁目

前野町六丁目

【-26,244】
【-26,244】
X=-26,600

【-13,292】
【-13,293】
Y=-13,500

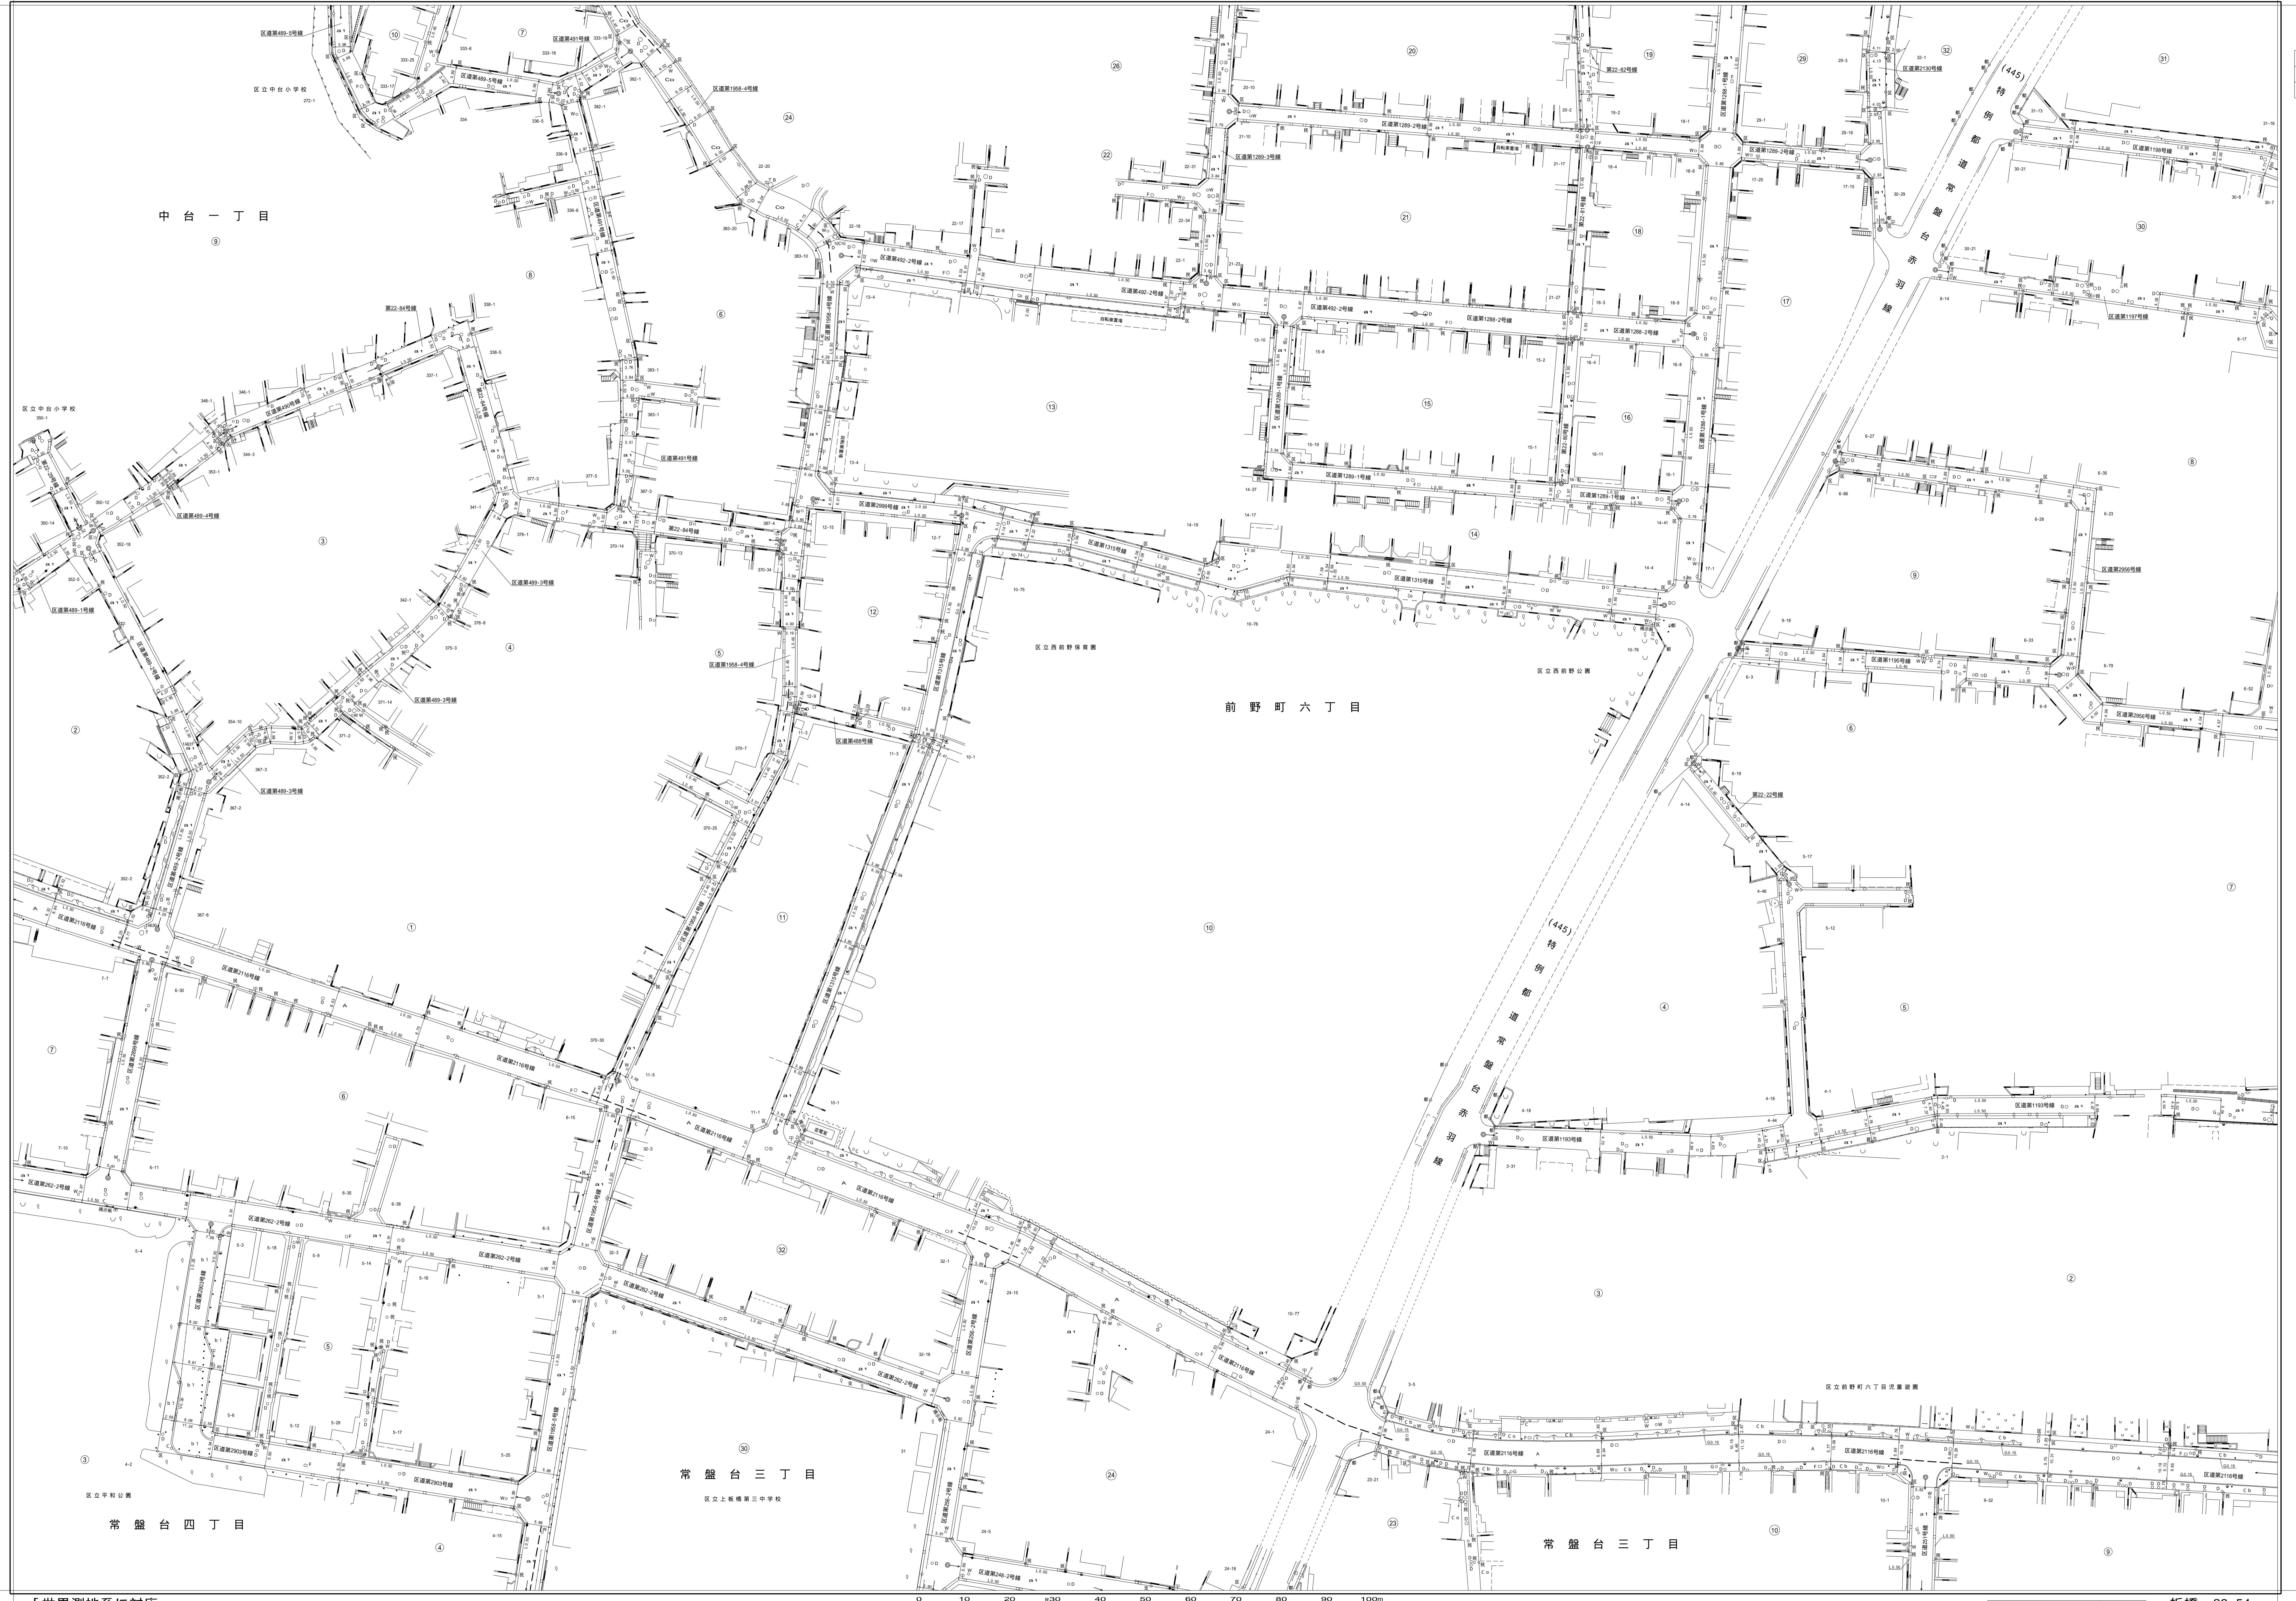

「世界測地系に対応」

縮尺五百分之一

座標値	標高
東京世界測地系 (測地成果2011)	()
東京世界測地系 (測地成果2000)	()
日本測地系	カツコ集

板橋 23-54