


# 板橋

道路台帳平面図  
二十三号五十五番

【25,894】  
【13,293】  
【26,250】

【25,894】  
【13,293】  
【26,250】

平成七年三月調製  
平成二十七年三月補正  
平成二十八年三月補正

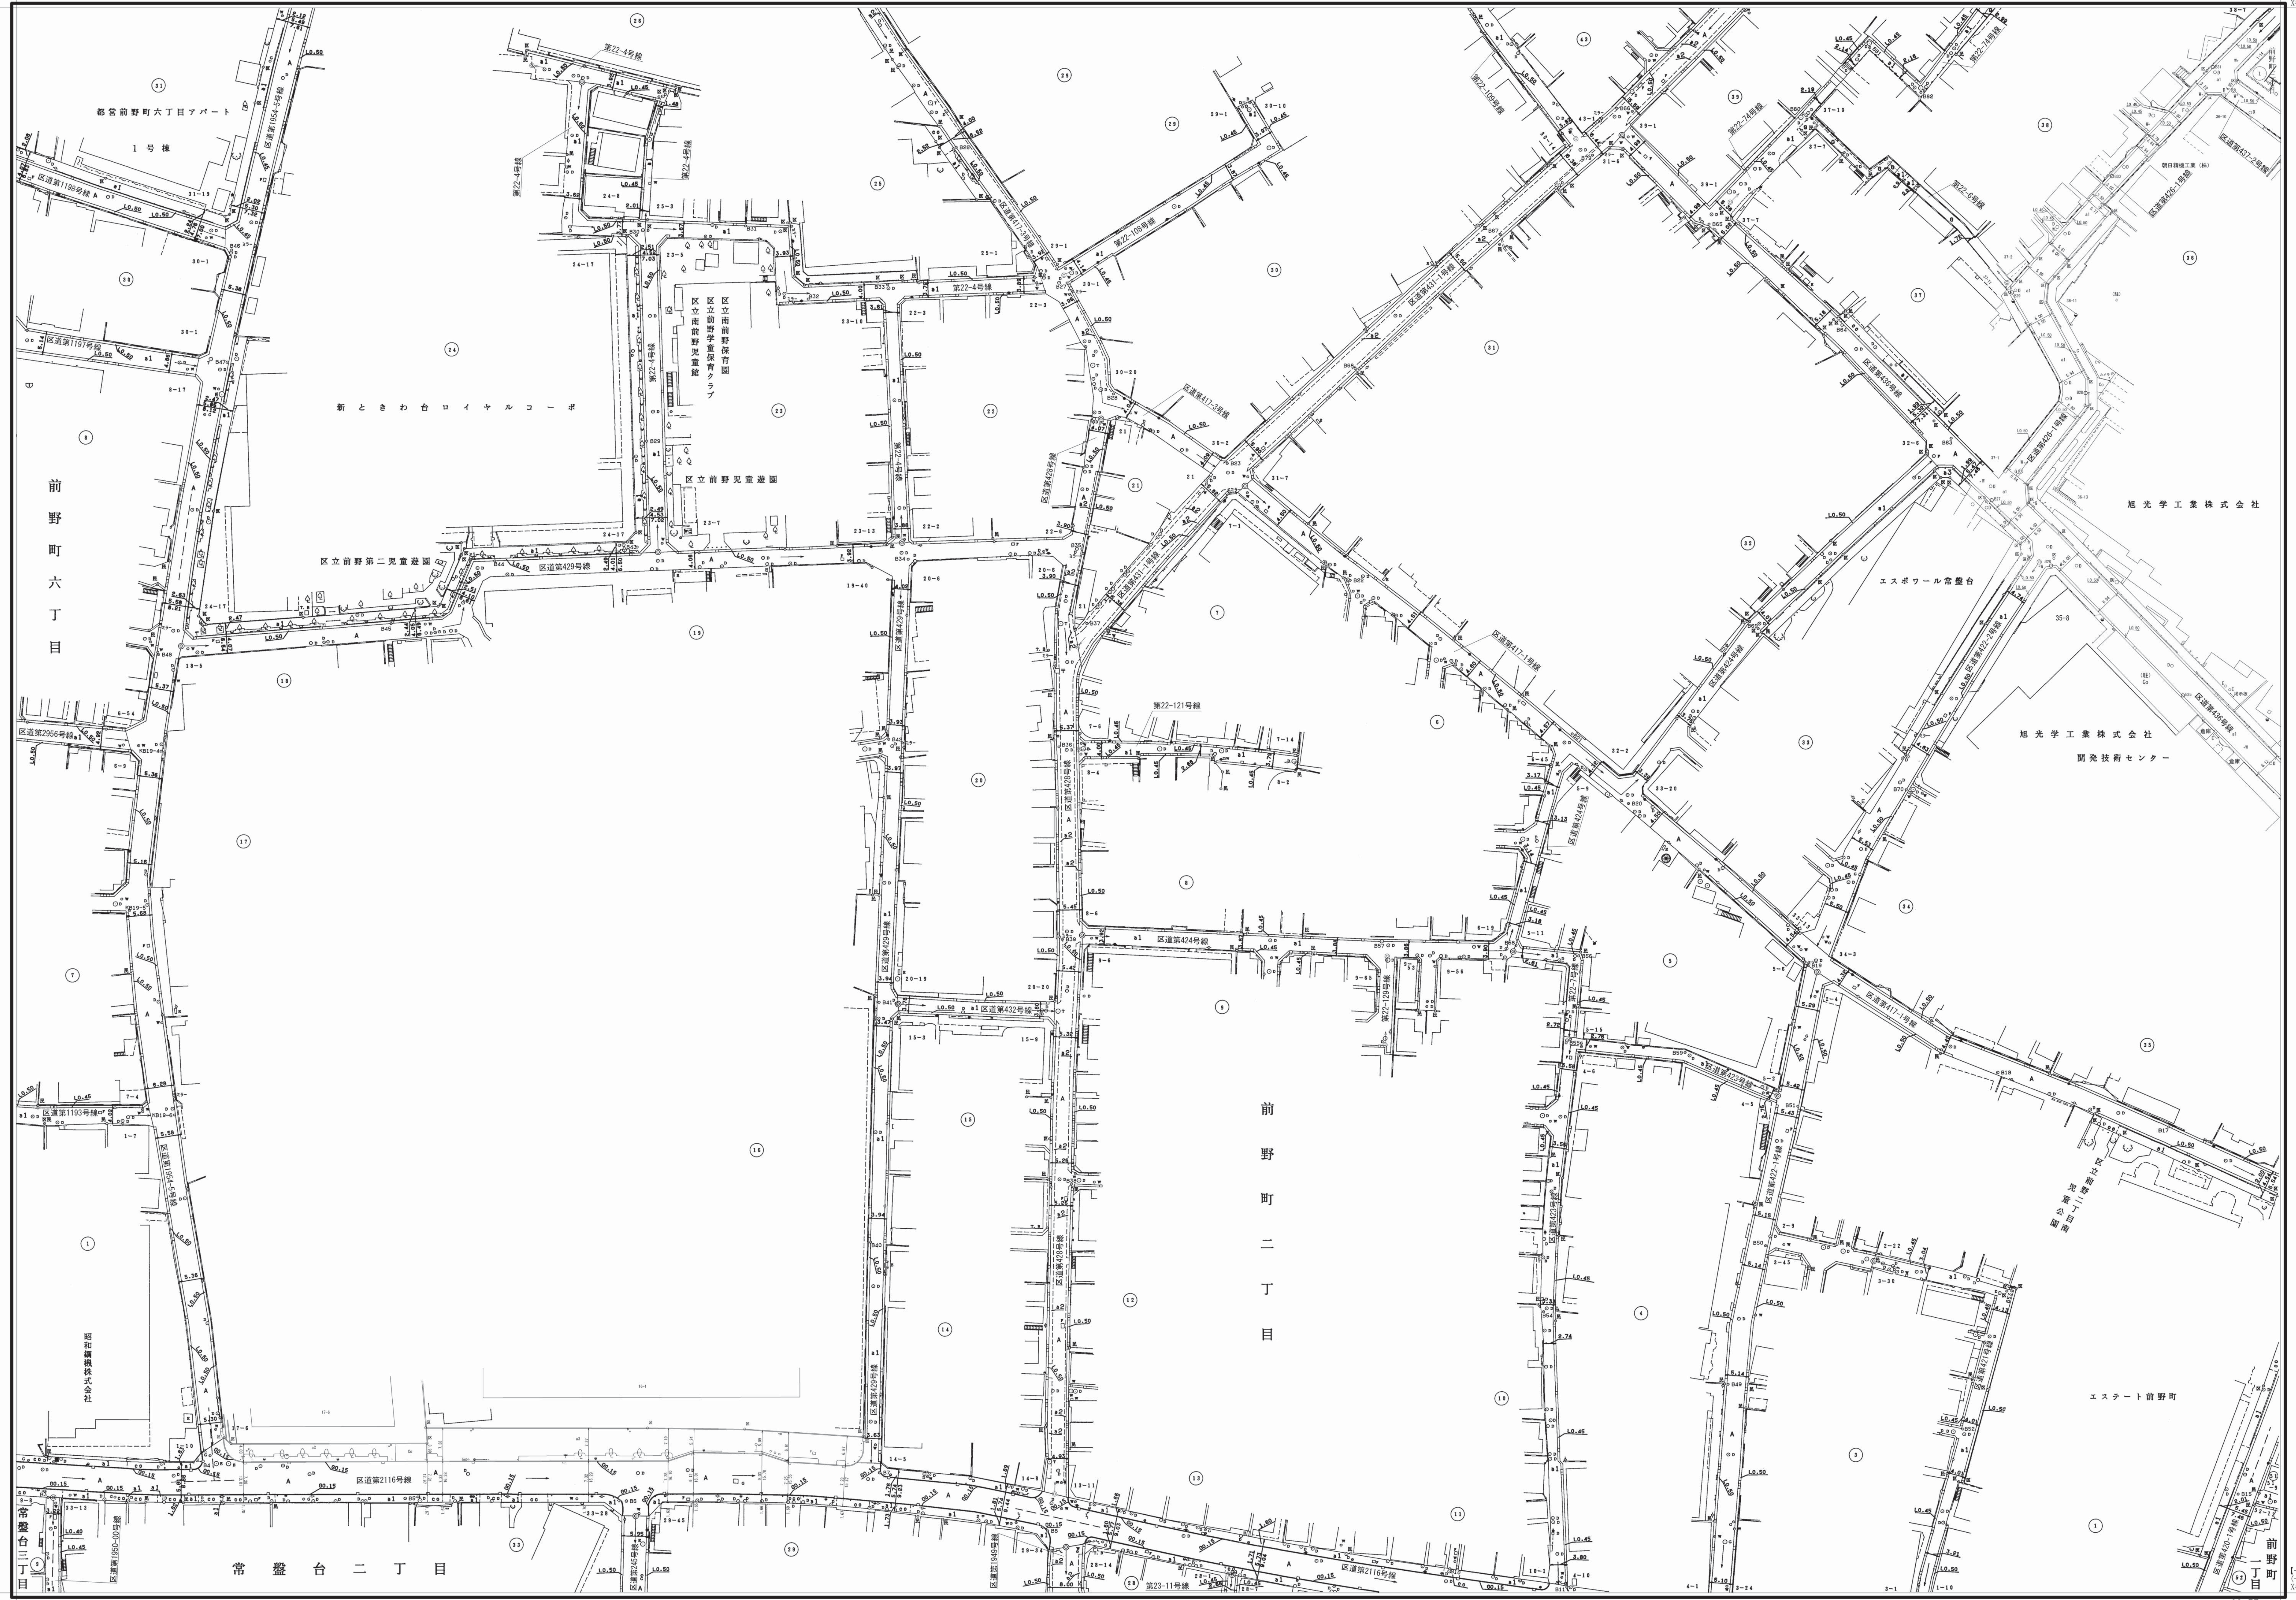

【26,244】  
【26,244】  
【26,600】

【26,244】  
【26,244】  
【26,600】

縮尺五百分之一

凡例 (建標記)	
世界測地系 (測地成果2011)	[ ]
世界測地系 (測地成果2000)	( )
日本測地系	カッコ無