

板橋

【-26.244】
【-26.244】
Y=26.000

23


53 54 55
63 64 65
73 74 75

道路台帳平面図

二十三号六十四番

【-26.244】
【-26.244】
Y=26.000

平成六年一月調製
令和六年一月再製

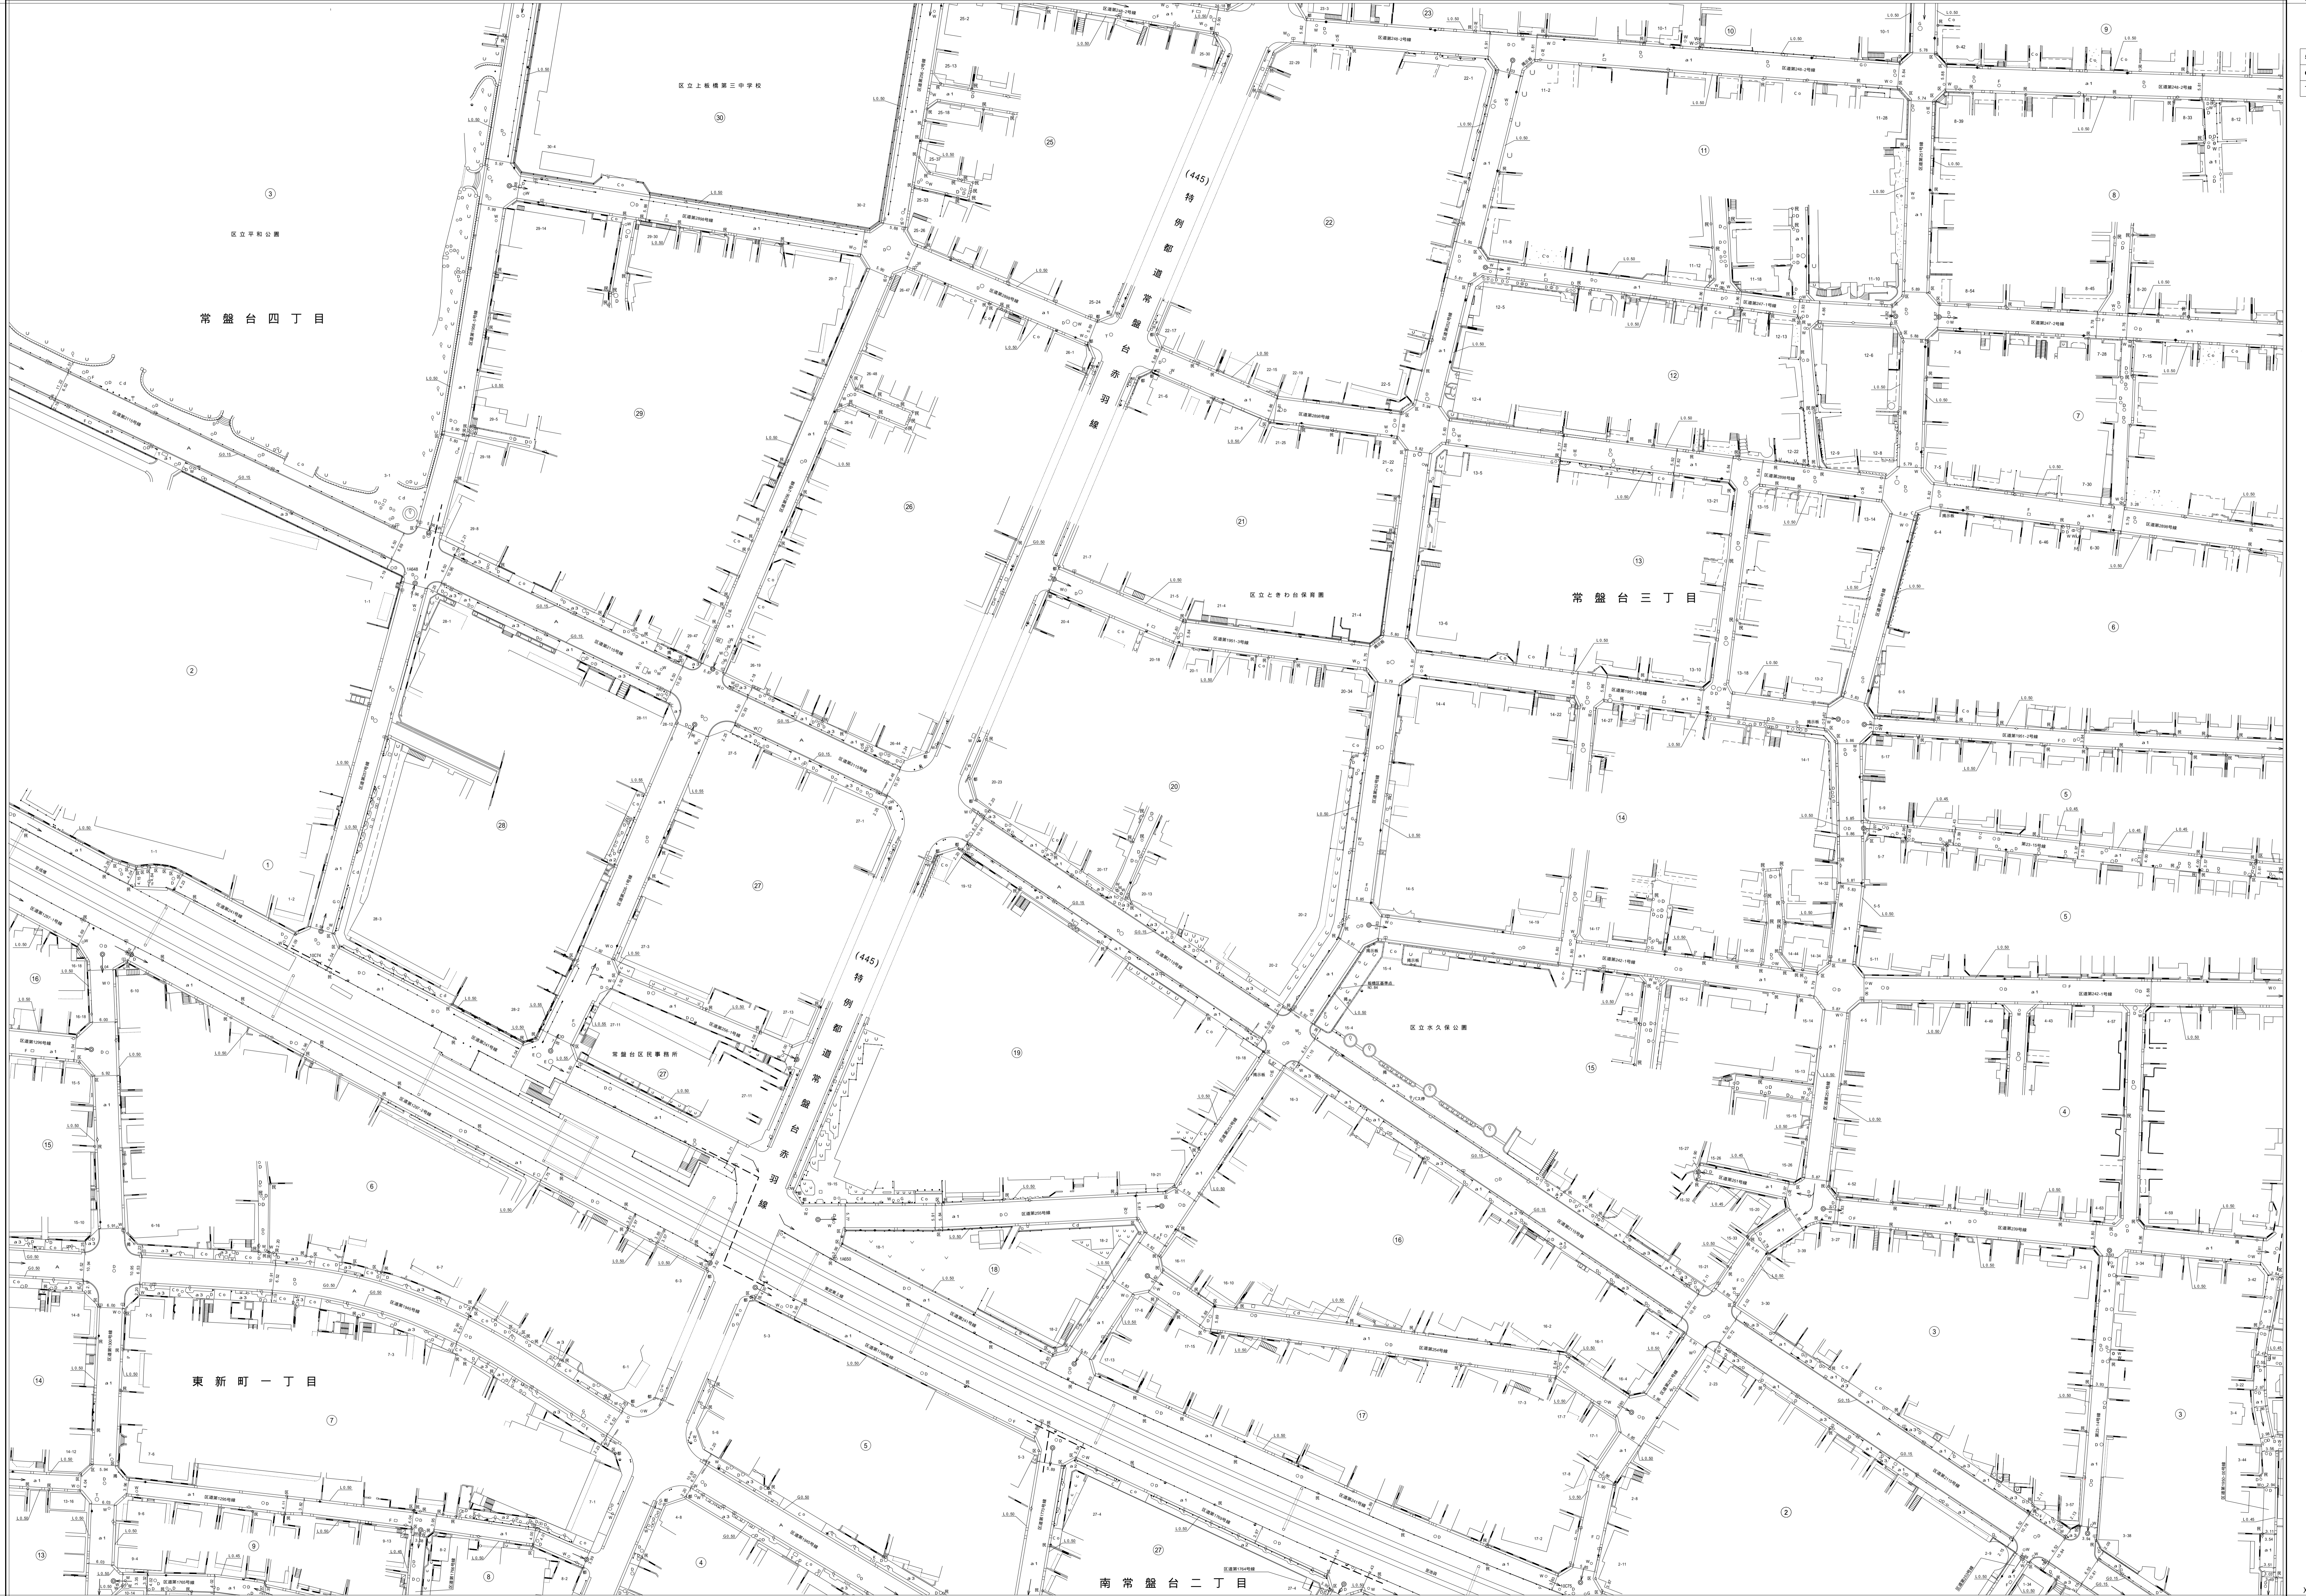

【-26.594】
【-26.594】
X=26.950

「世界測地系に対応」

縮尺 五 百 分 之 一

図例	備考
東京後世界測地系(測地経緯2011)	()
東京後世界測地系(測地経緯2000)	()
日本測地系	カッコ無

板橋 23-64

【-26.594】
【-26.594】
X=26.950

【-13.262】
【-13.262】
Y=13.000