

# 板橋


54	55	56
64	65	66
74	75	76

## 道路台帳平面図

二十三号六十五番

【26,244】  
【26,244】  
X=26,600

平成六年 一月調製  
平成十三年 三月 補正  
令和四年二月 補正

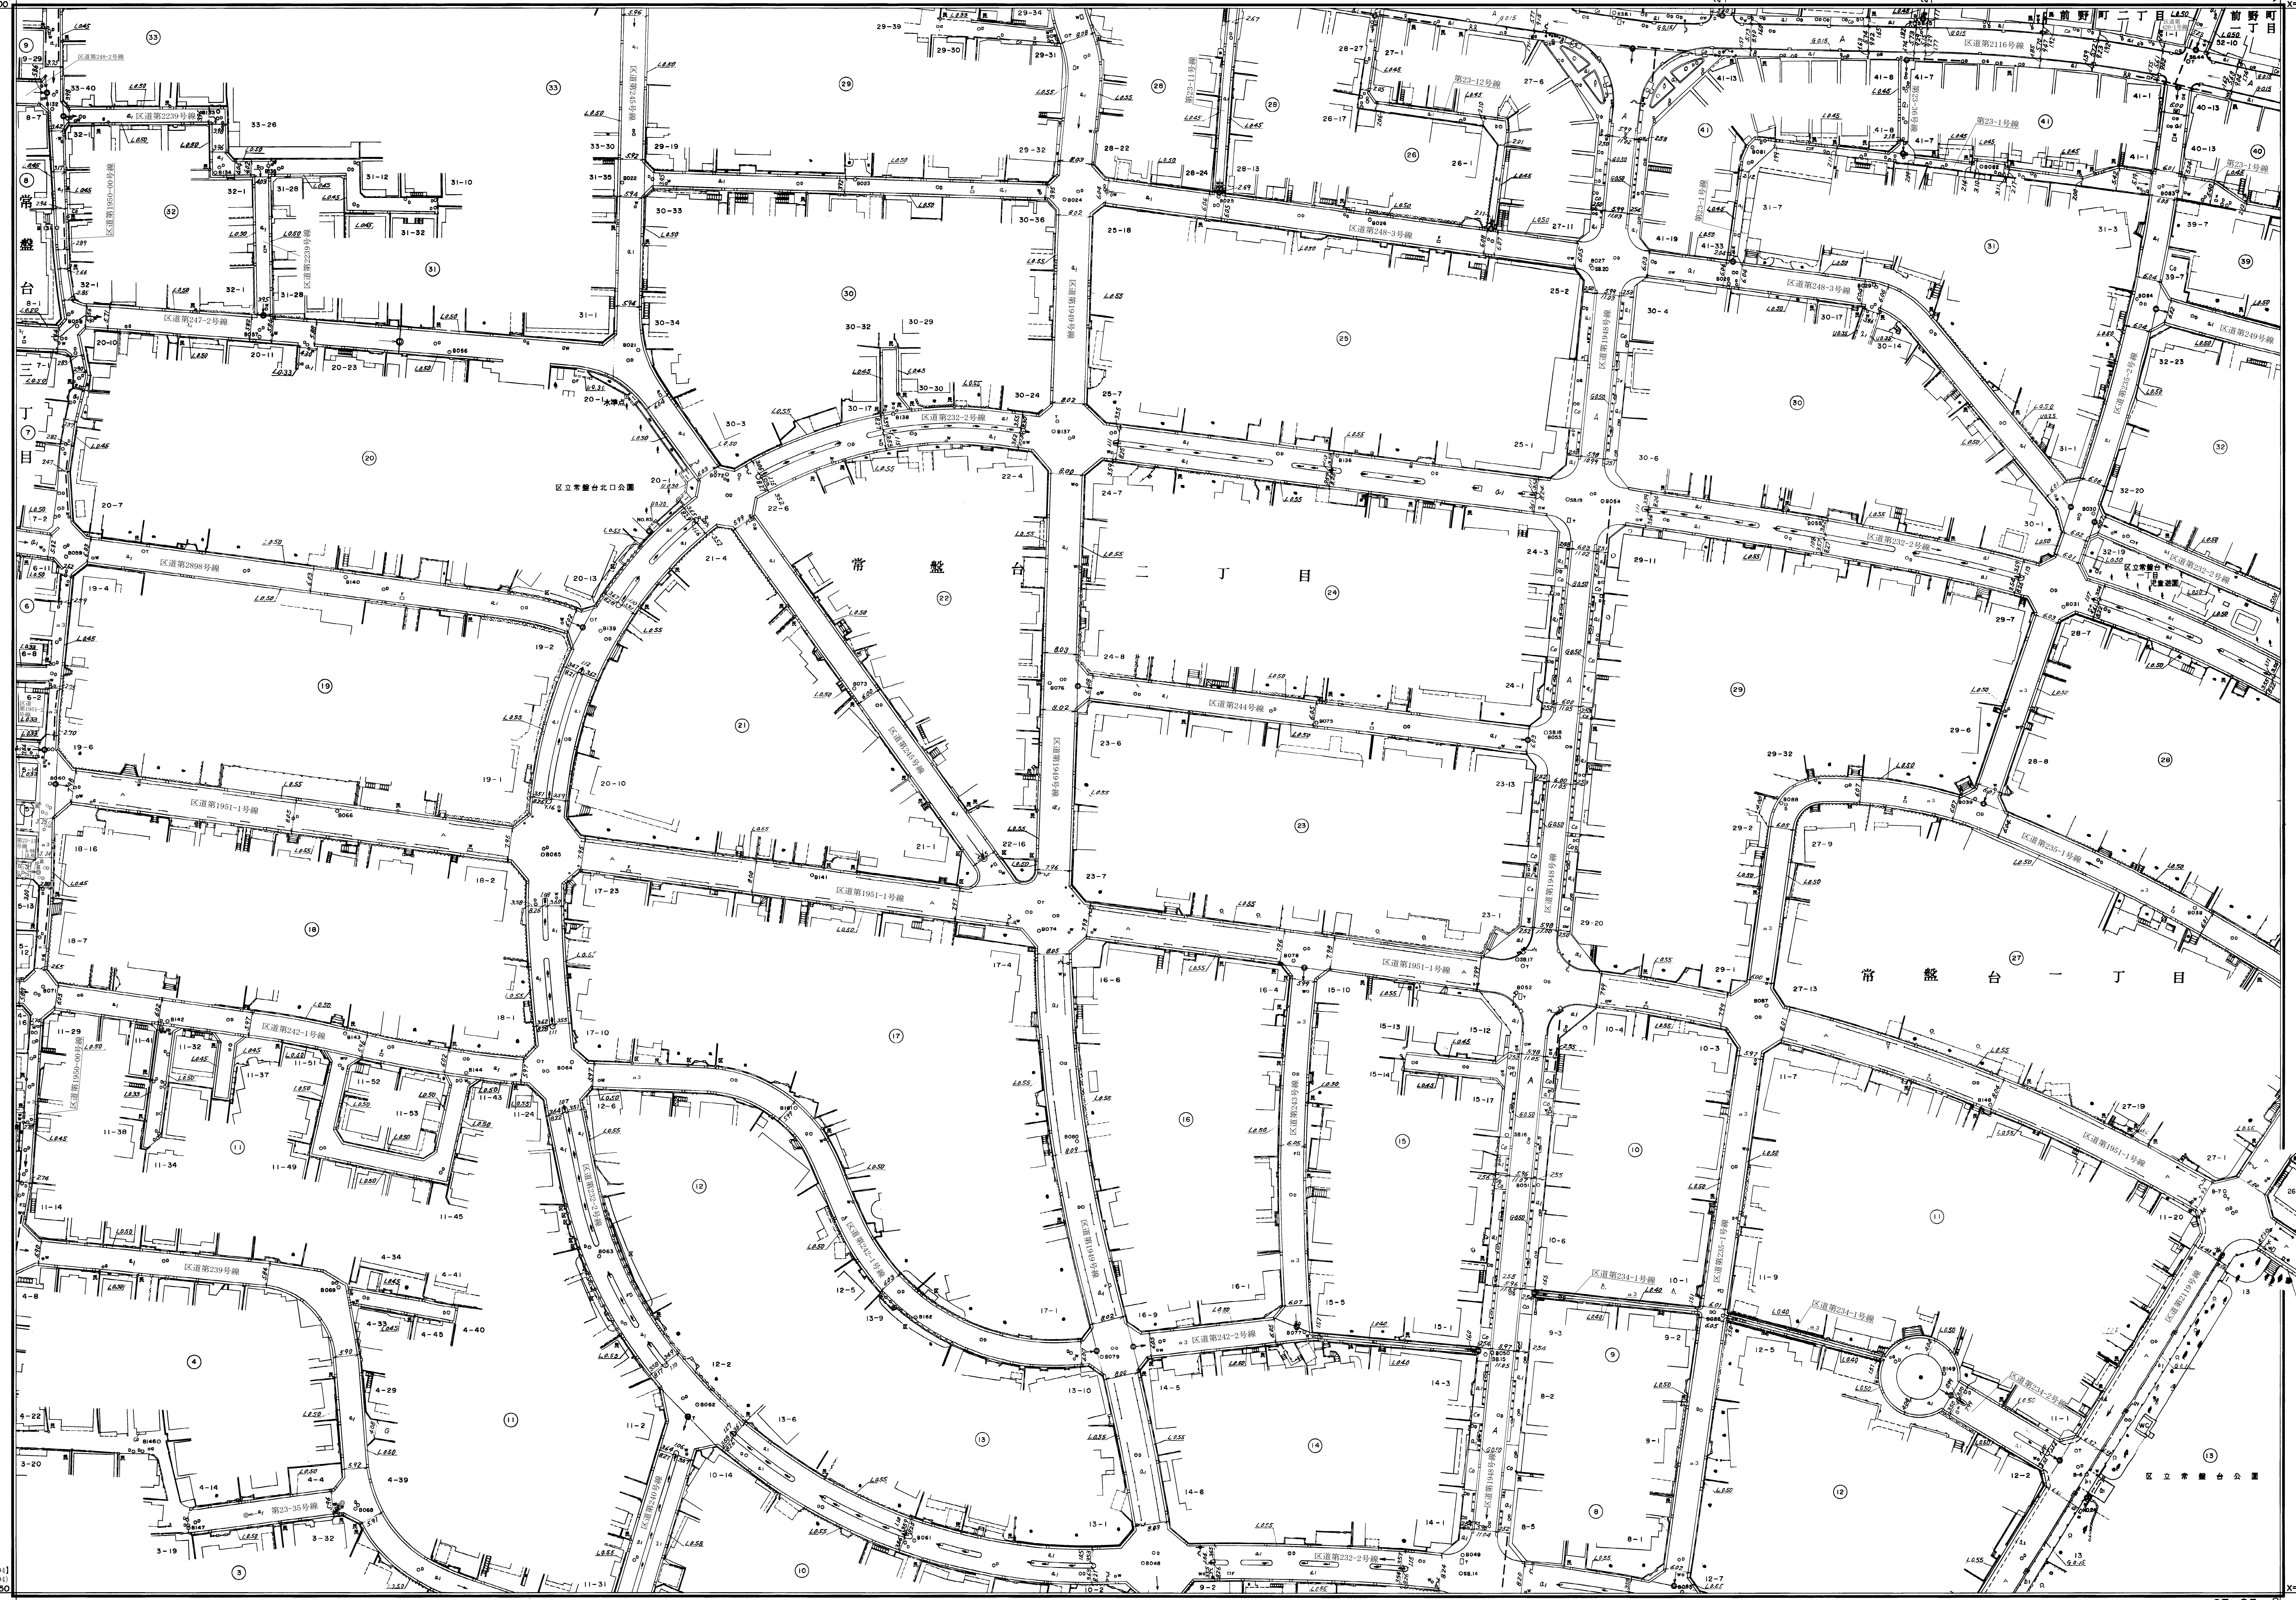

【26,894】  
【26,894】  
X=26,950

【26,894】  
【26,894】  
X=26,950

縮尺 五百分之一

23-65