


# 板橋

道路台帳平面図 二十三号六十六番

平成三十年一月 調査  
平成三十一年三月 補正

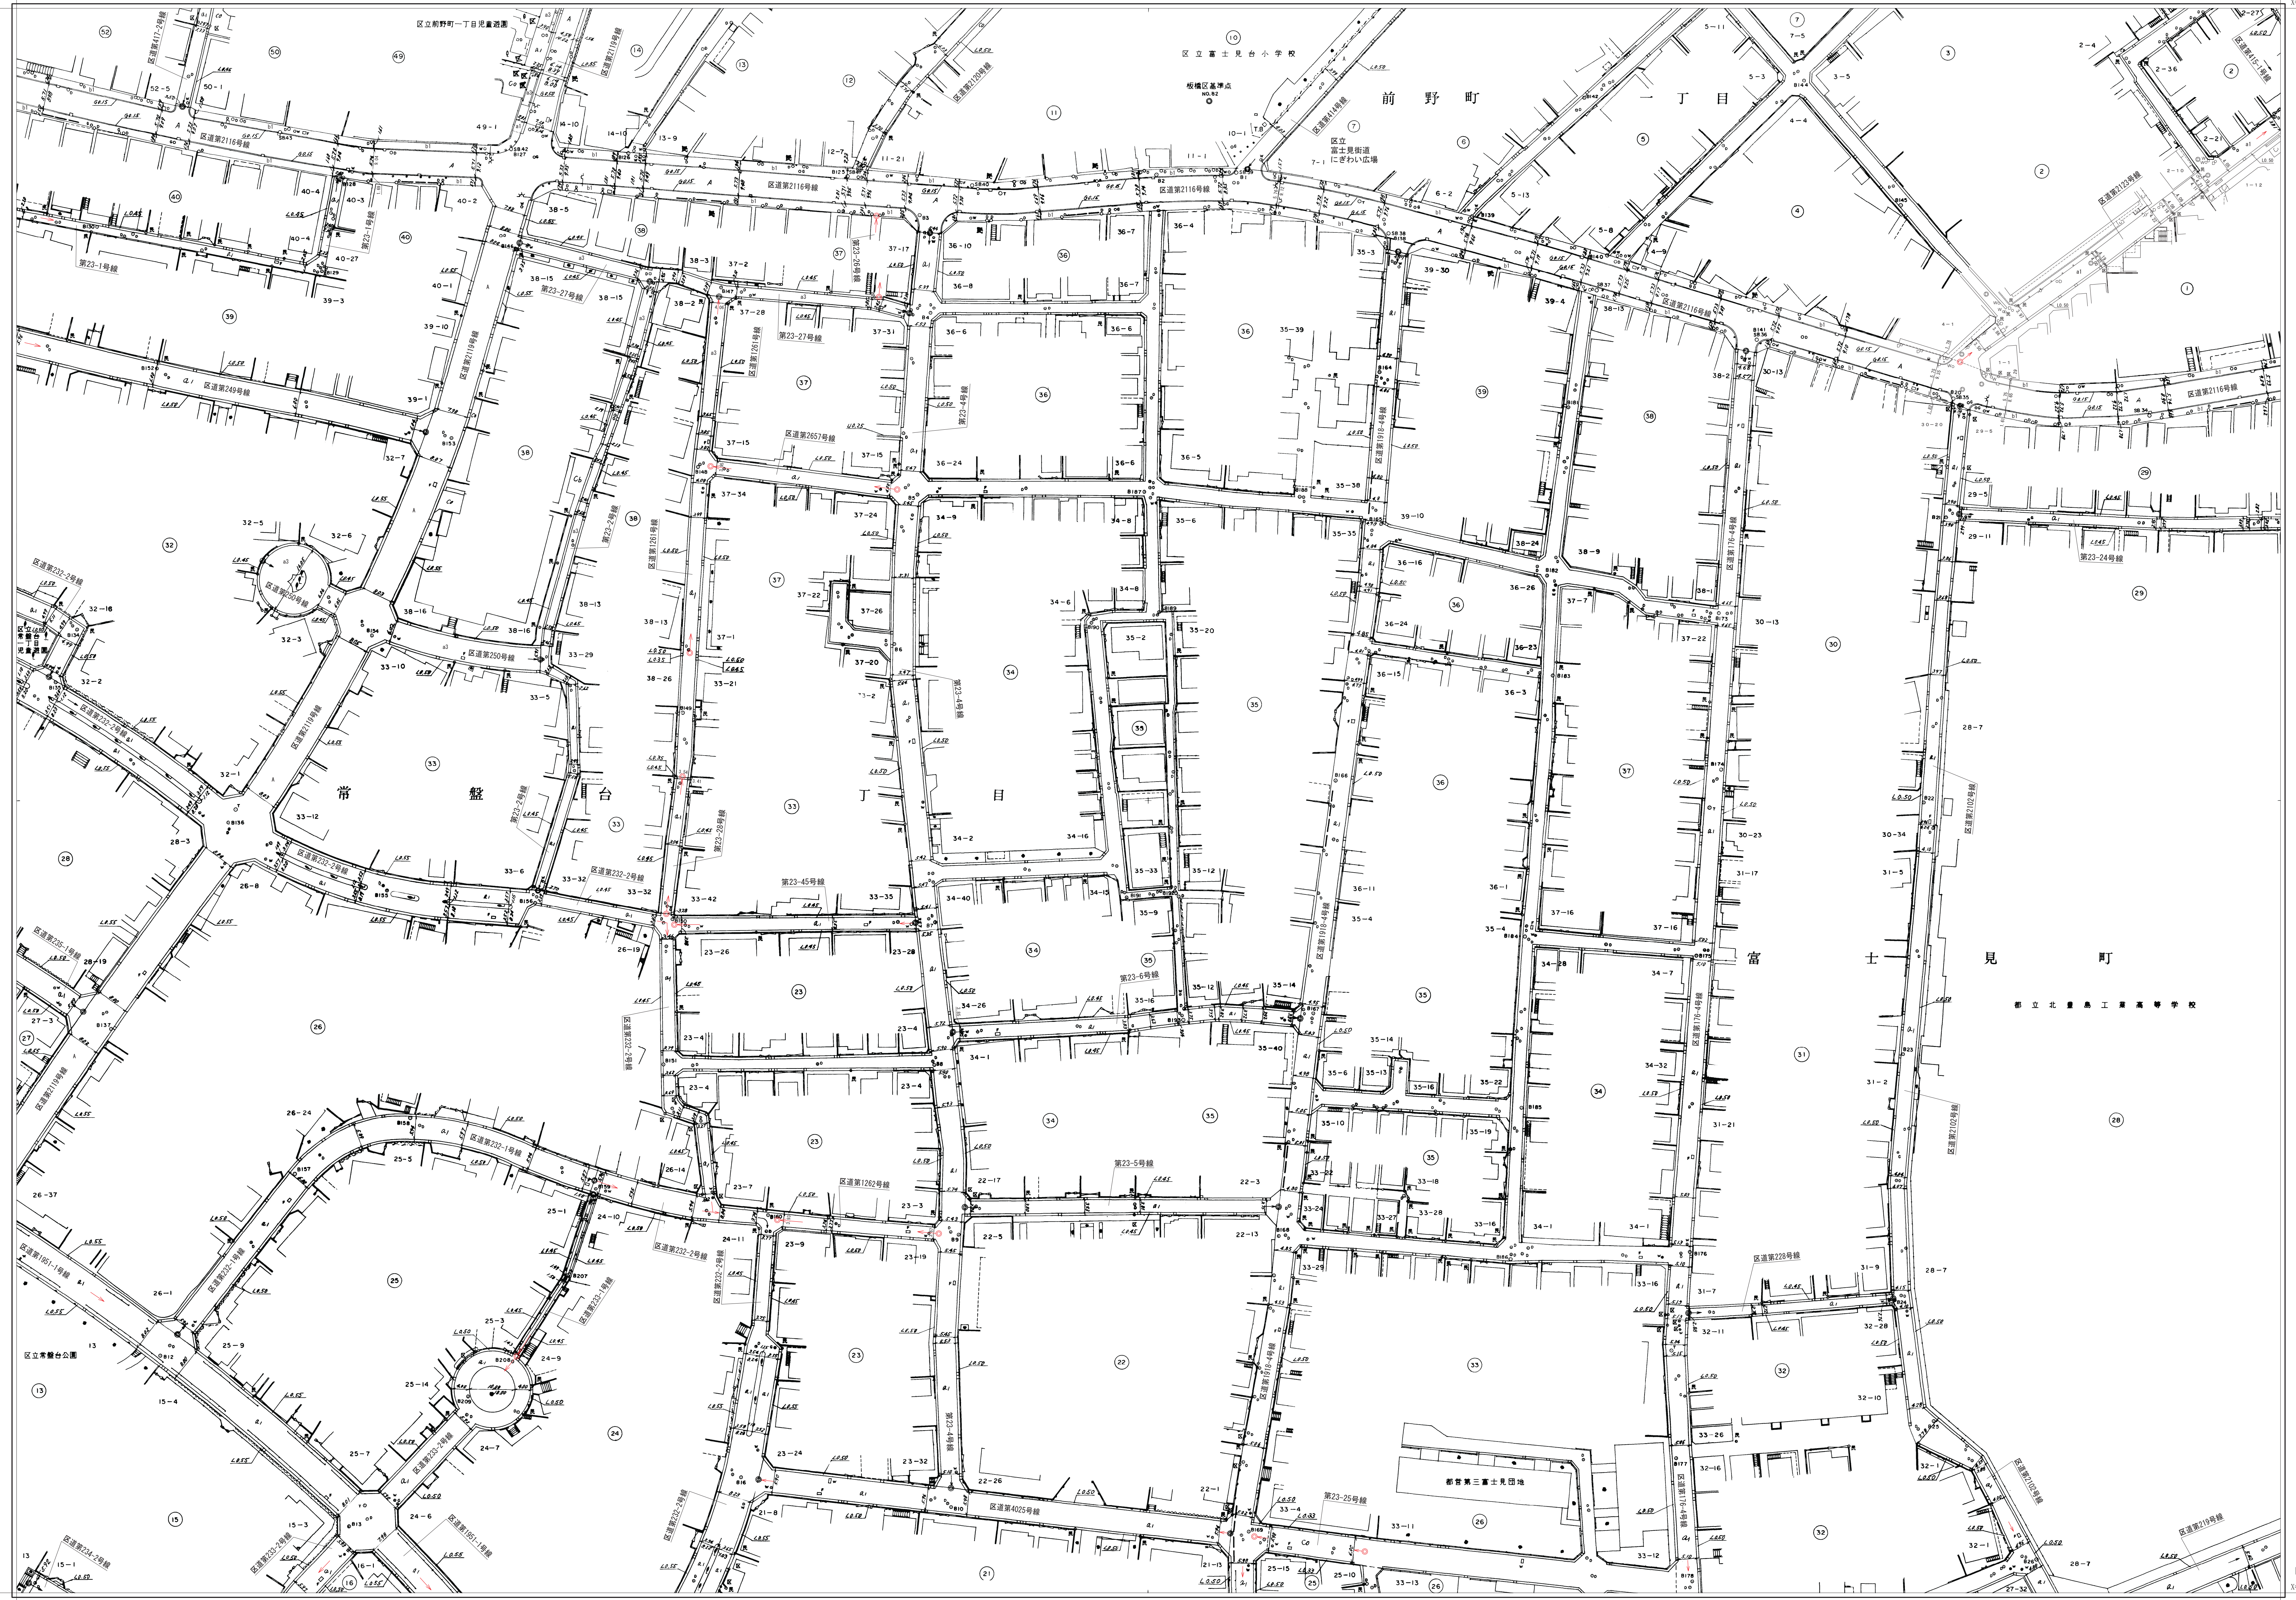

【26, 244】  
C-26, 244  
X=26, 900

【26, 244】  
C-26, 244  
X=26, 900

「世界測地系に対応」

縮尺五百分之一

板橋 23-66

年月 (測地系)	1
世界測地系 (測地法第111号)	( )
世界測地系 (測地法第2000号)	( )
日本測地系	カッコ内