


板橋

【-26,244】
【-26,244】
【-26,600】

【-26,244】
【-26,244】
【-26,600】

平成六年一月調製
令和四年十二月再製

23
24
25
26
27
28
29
30
31
32
33

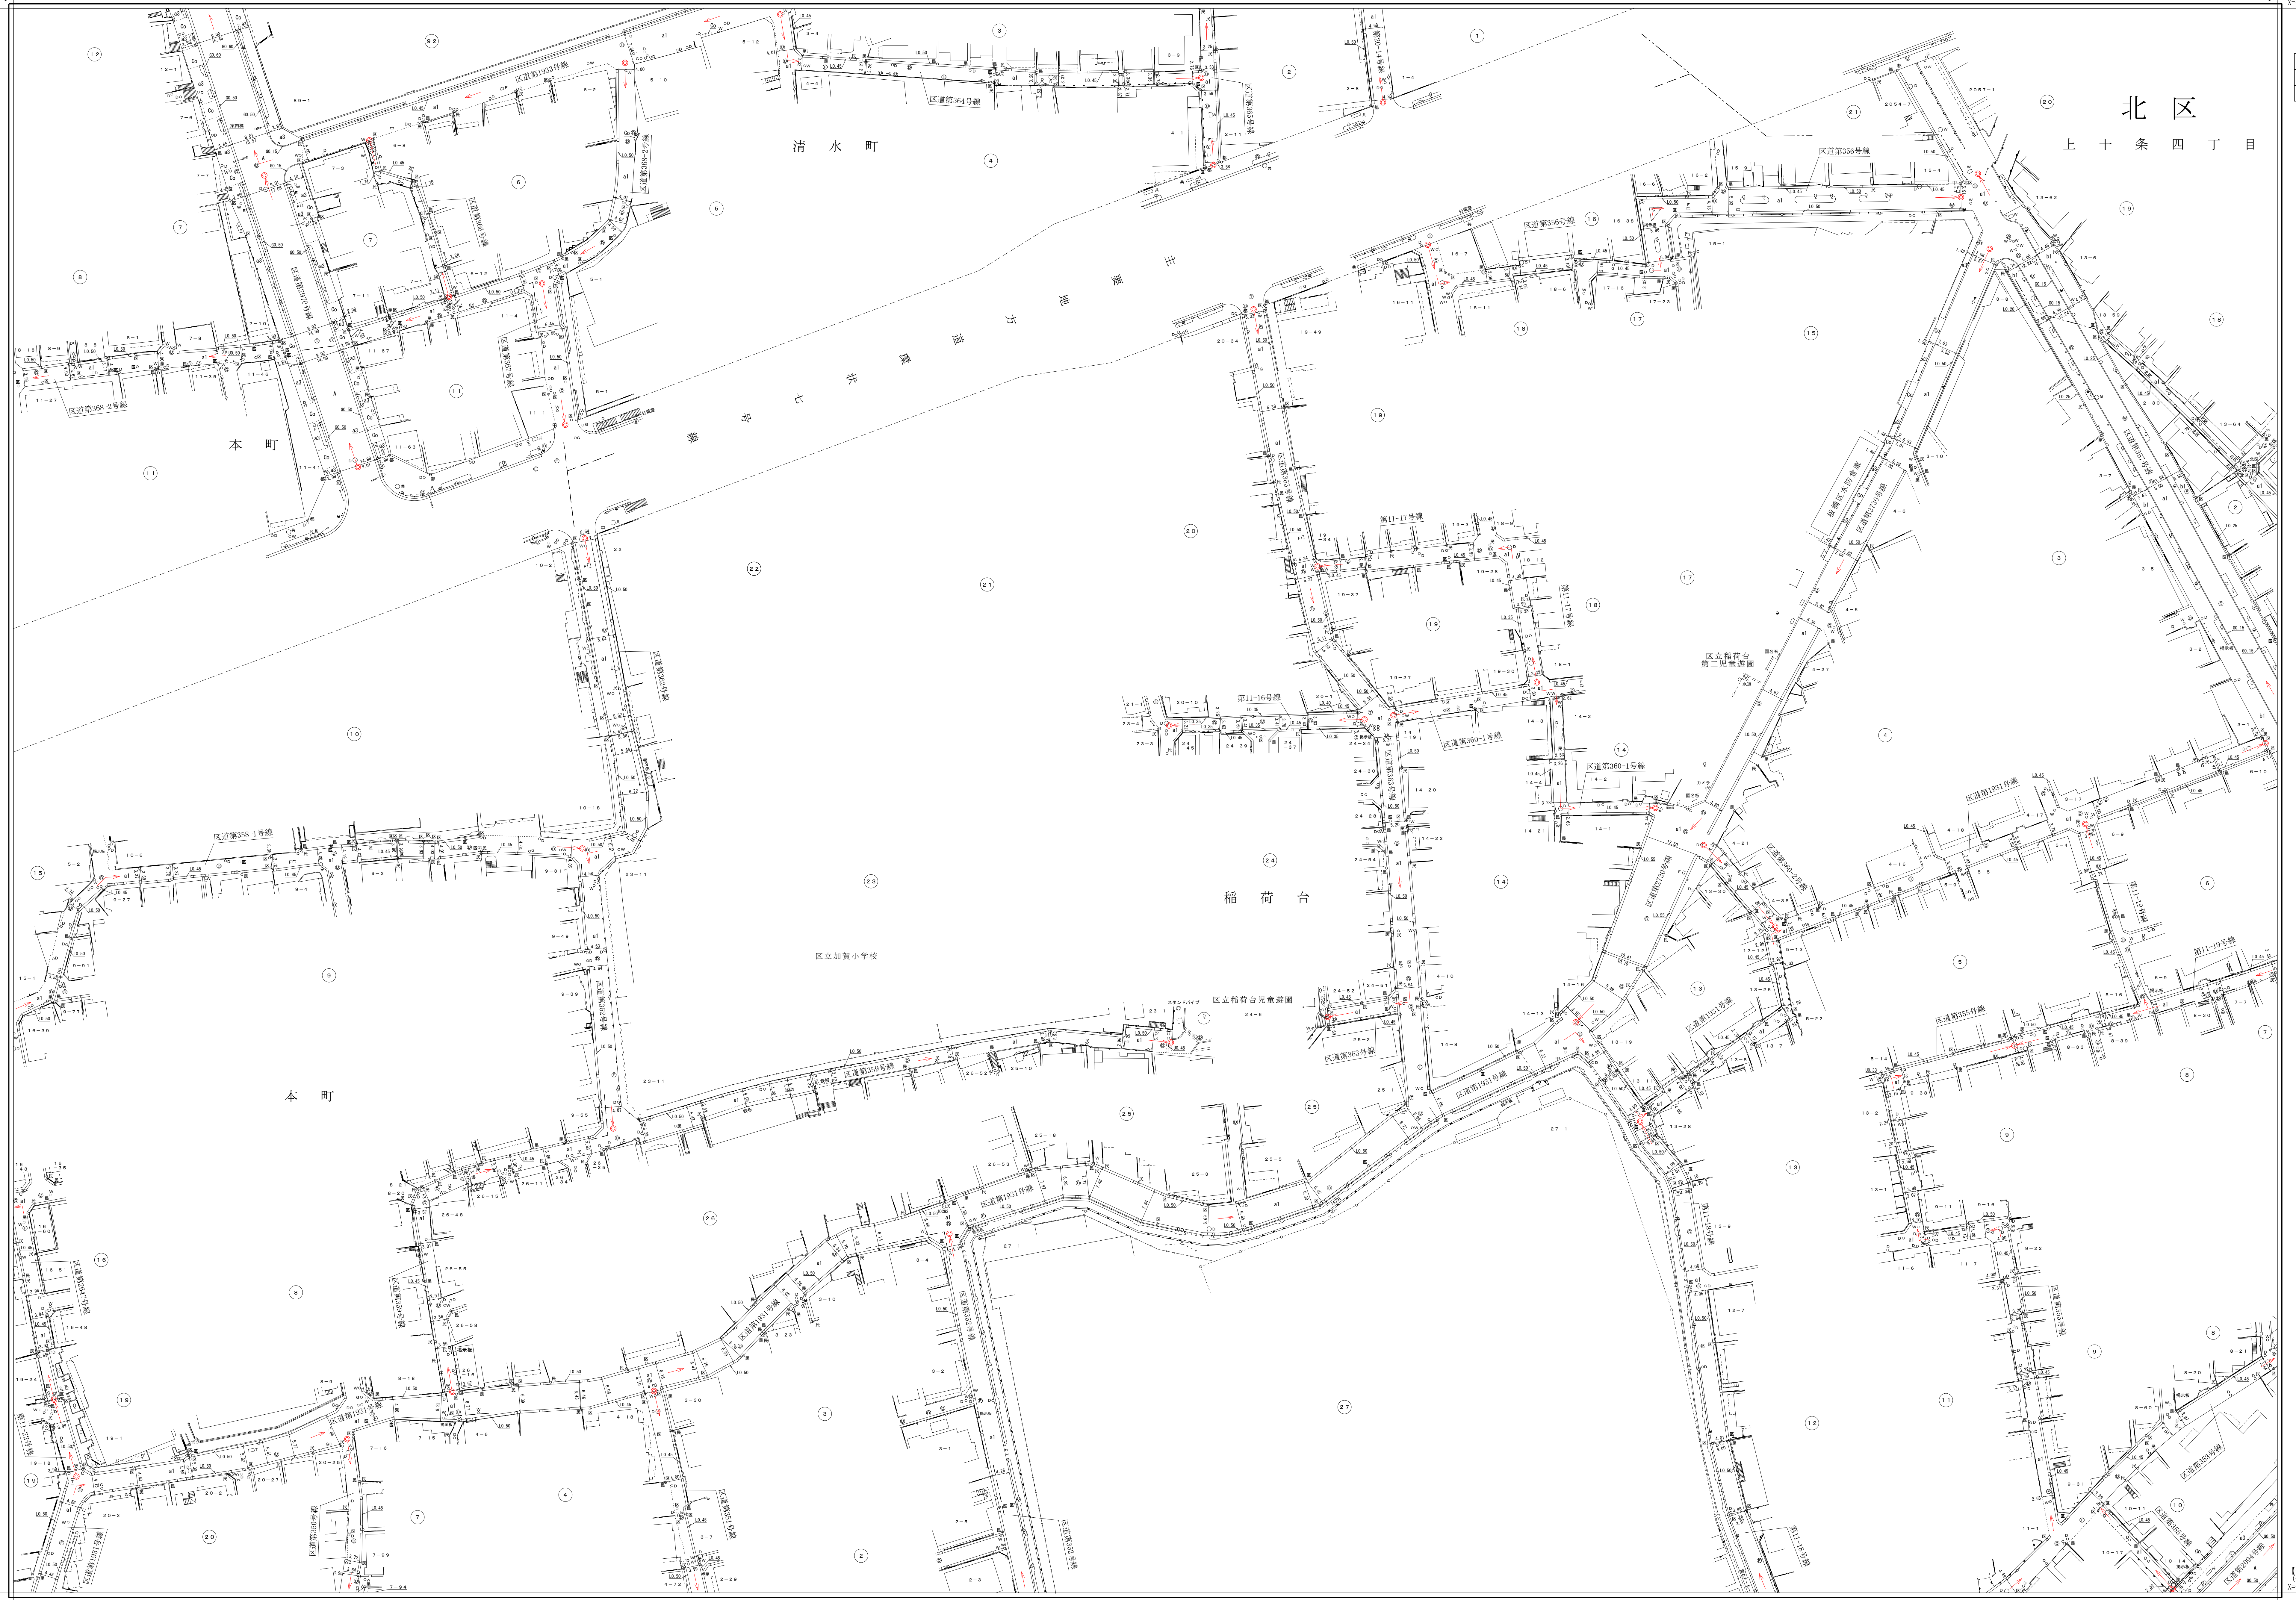

北区
上十条四丁目

道路台帳平面図
二十三号六十九番

【-26,594】
【-26,594】
【-26,950】

【-26,594】
【-26,594】
【-26,950】

「世界測地系に対応」

縮尺 五百分之一

凡例 (Legend)	記号 (Symbol)
境界測地系 (国土地院測地系2111)	()
境界測地系 (国土地院測地系2000)	()
日本測地系	カッパ

板橋 23-69

【-11,292】
【-11,292】
【-11,000】

【-11,292】
【-11,292】
【-11,000】