


板橋

道路台帳平面図 二十三号七十三番

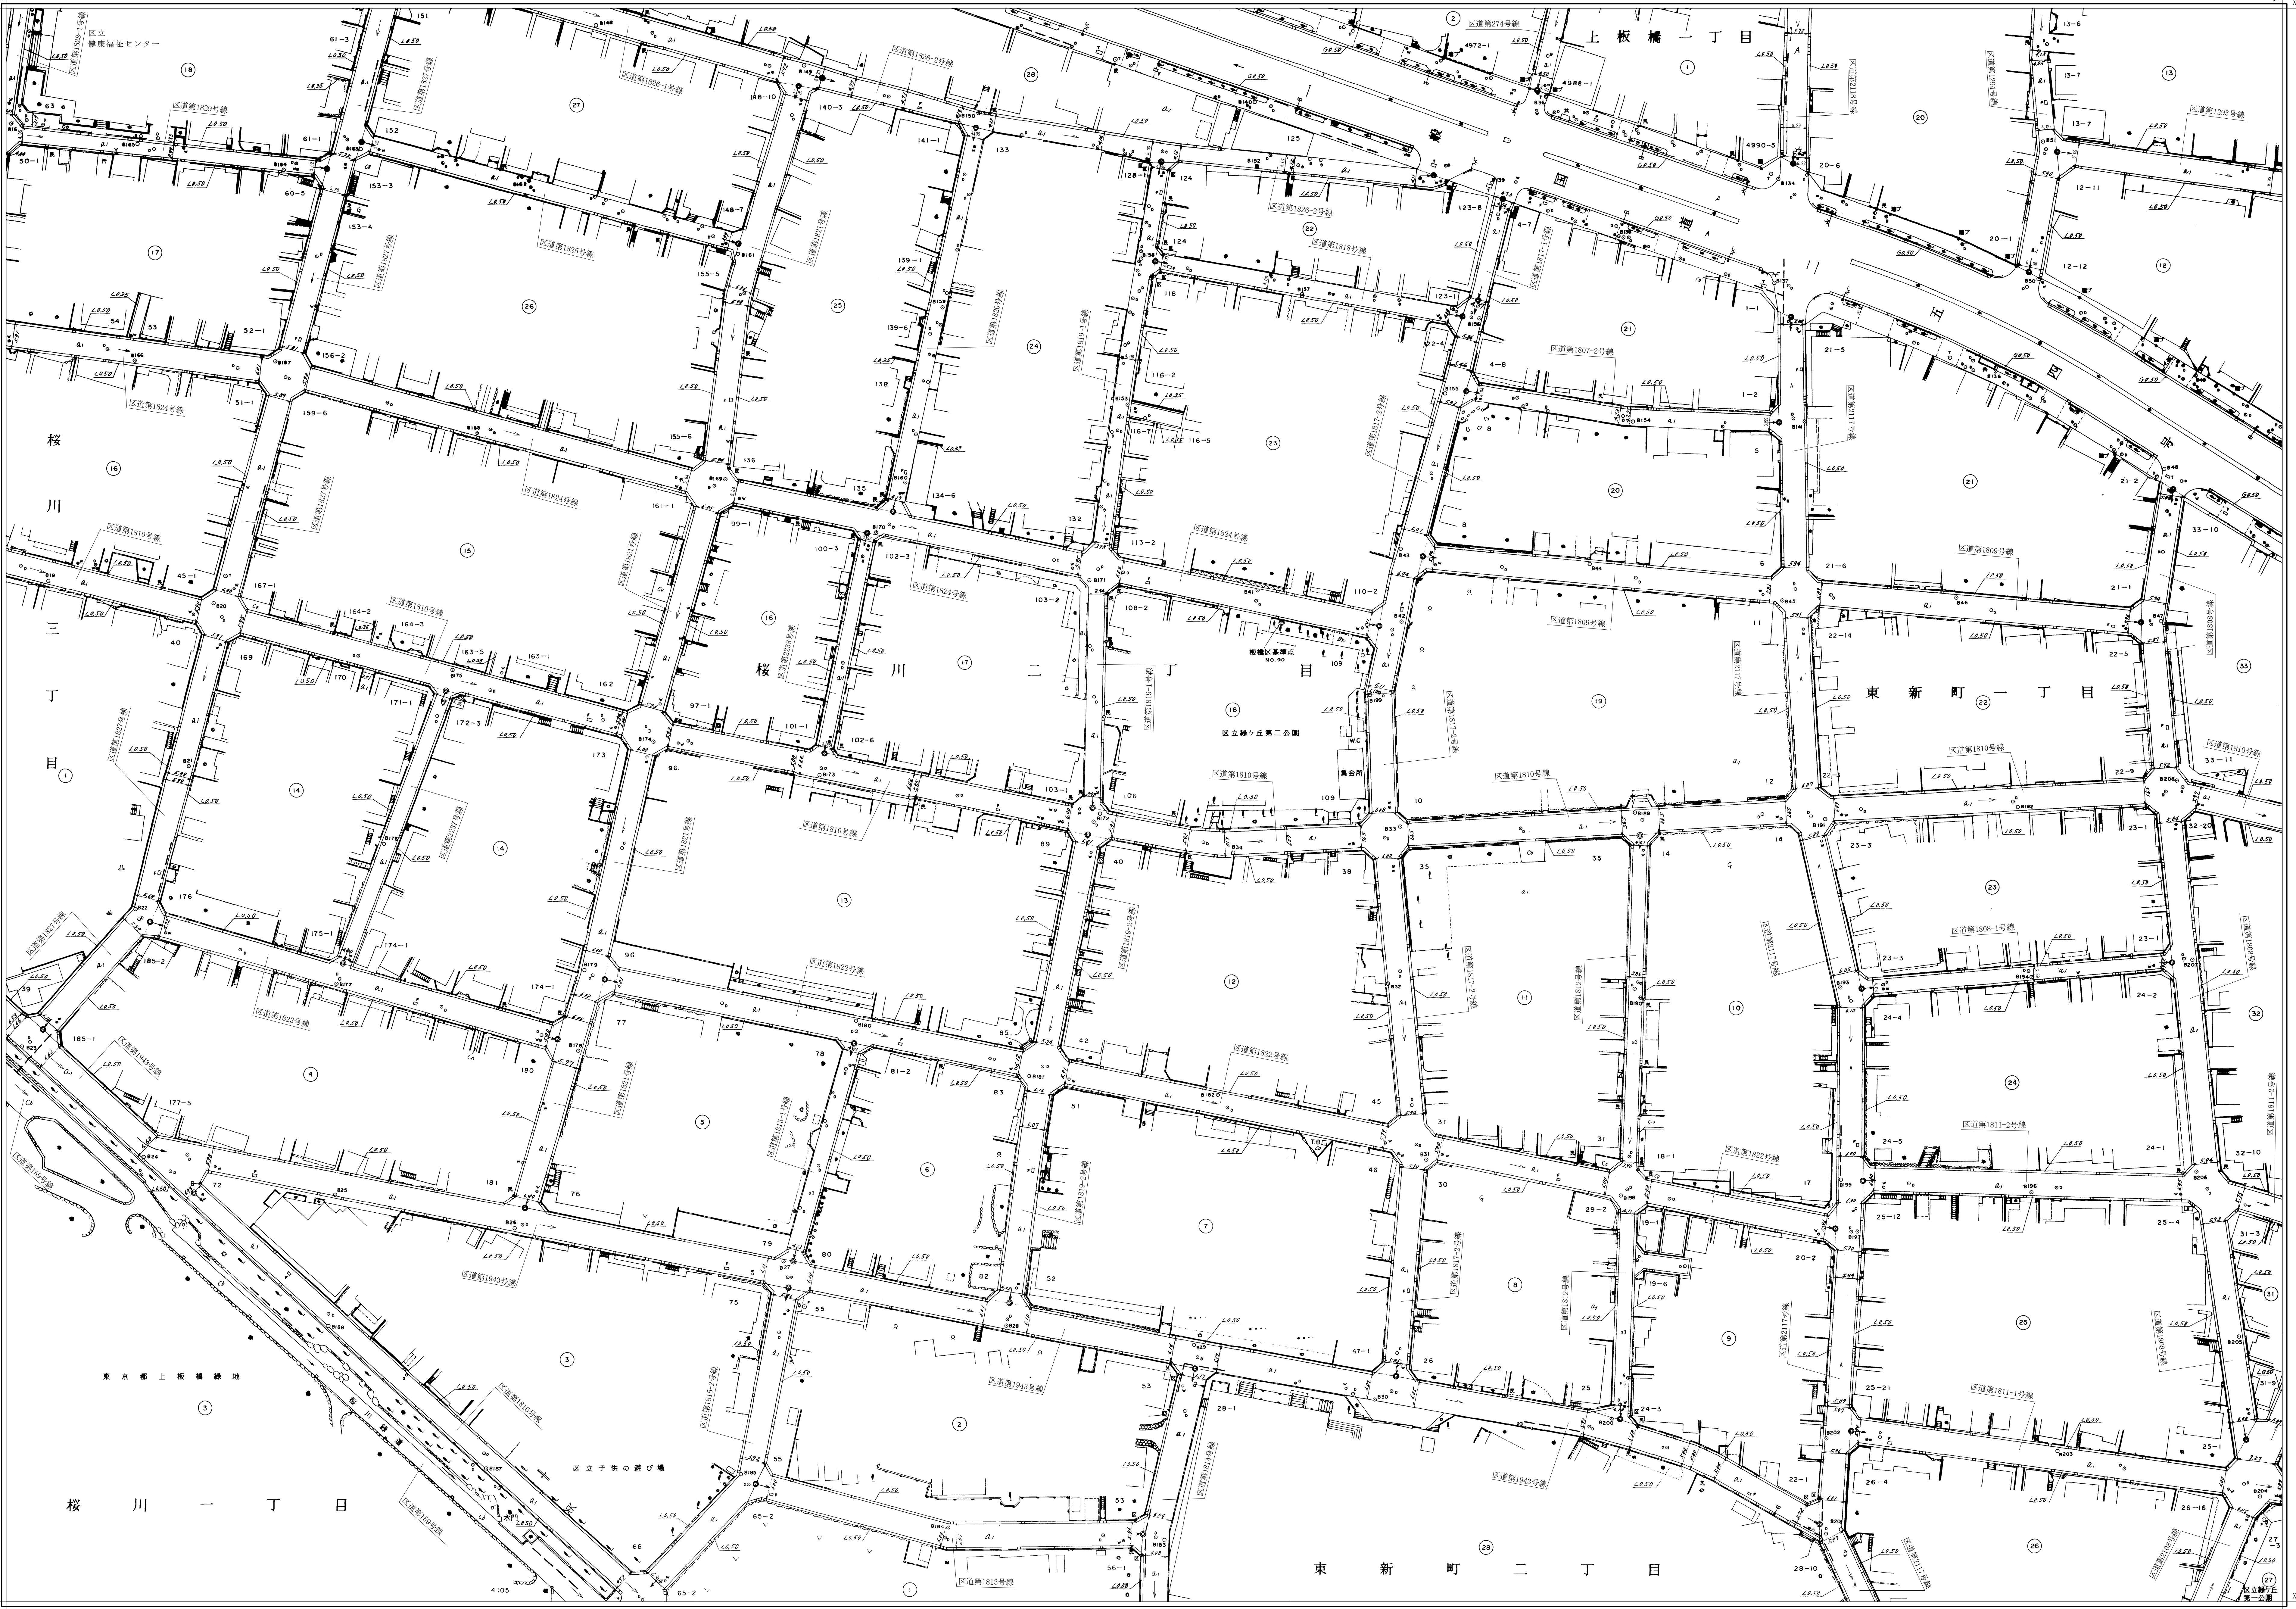

平成六年一月 調製
令和五年一月 補正

【-26, 994】
C-26, 994
X=27, 300

【-26, 994】
C-26, 994
X=27, 300

「世界測地系に対応」

縮尺 五百分之一

凡例 (図例)	()
世界測地系 (測法: 測点11)	()
世界測地系 (測法: 測点2000)	()
日本測地系	カッテ

板橋 23-73

【-26, 994】
C-26, 994
X=27, 300