


板橋

道路台帳平面図 二十三号七十四番

平成六年一月 調製
令和五年一月 補正

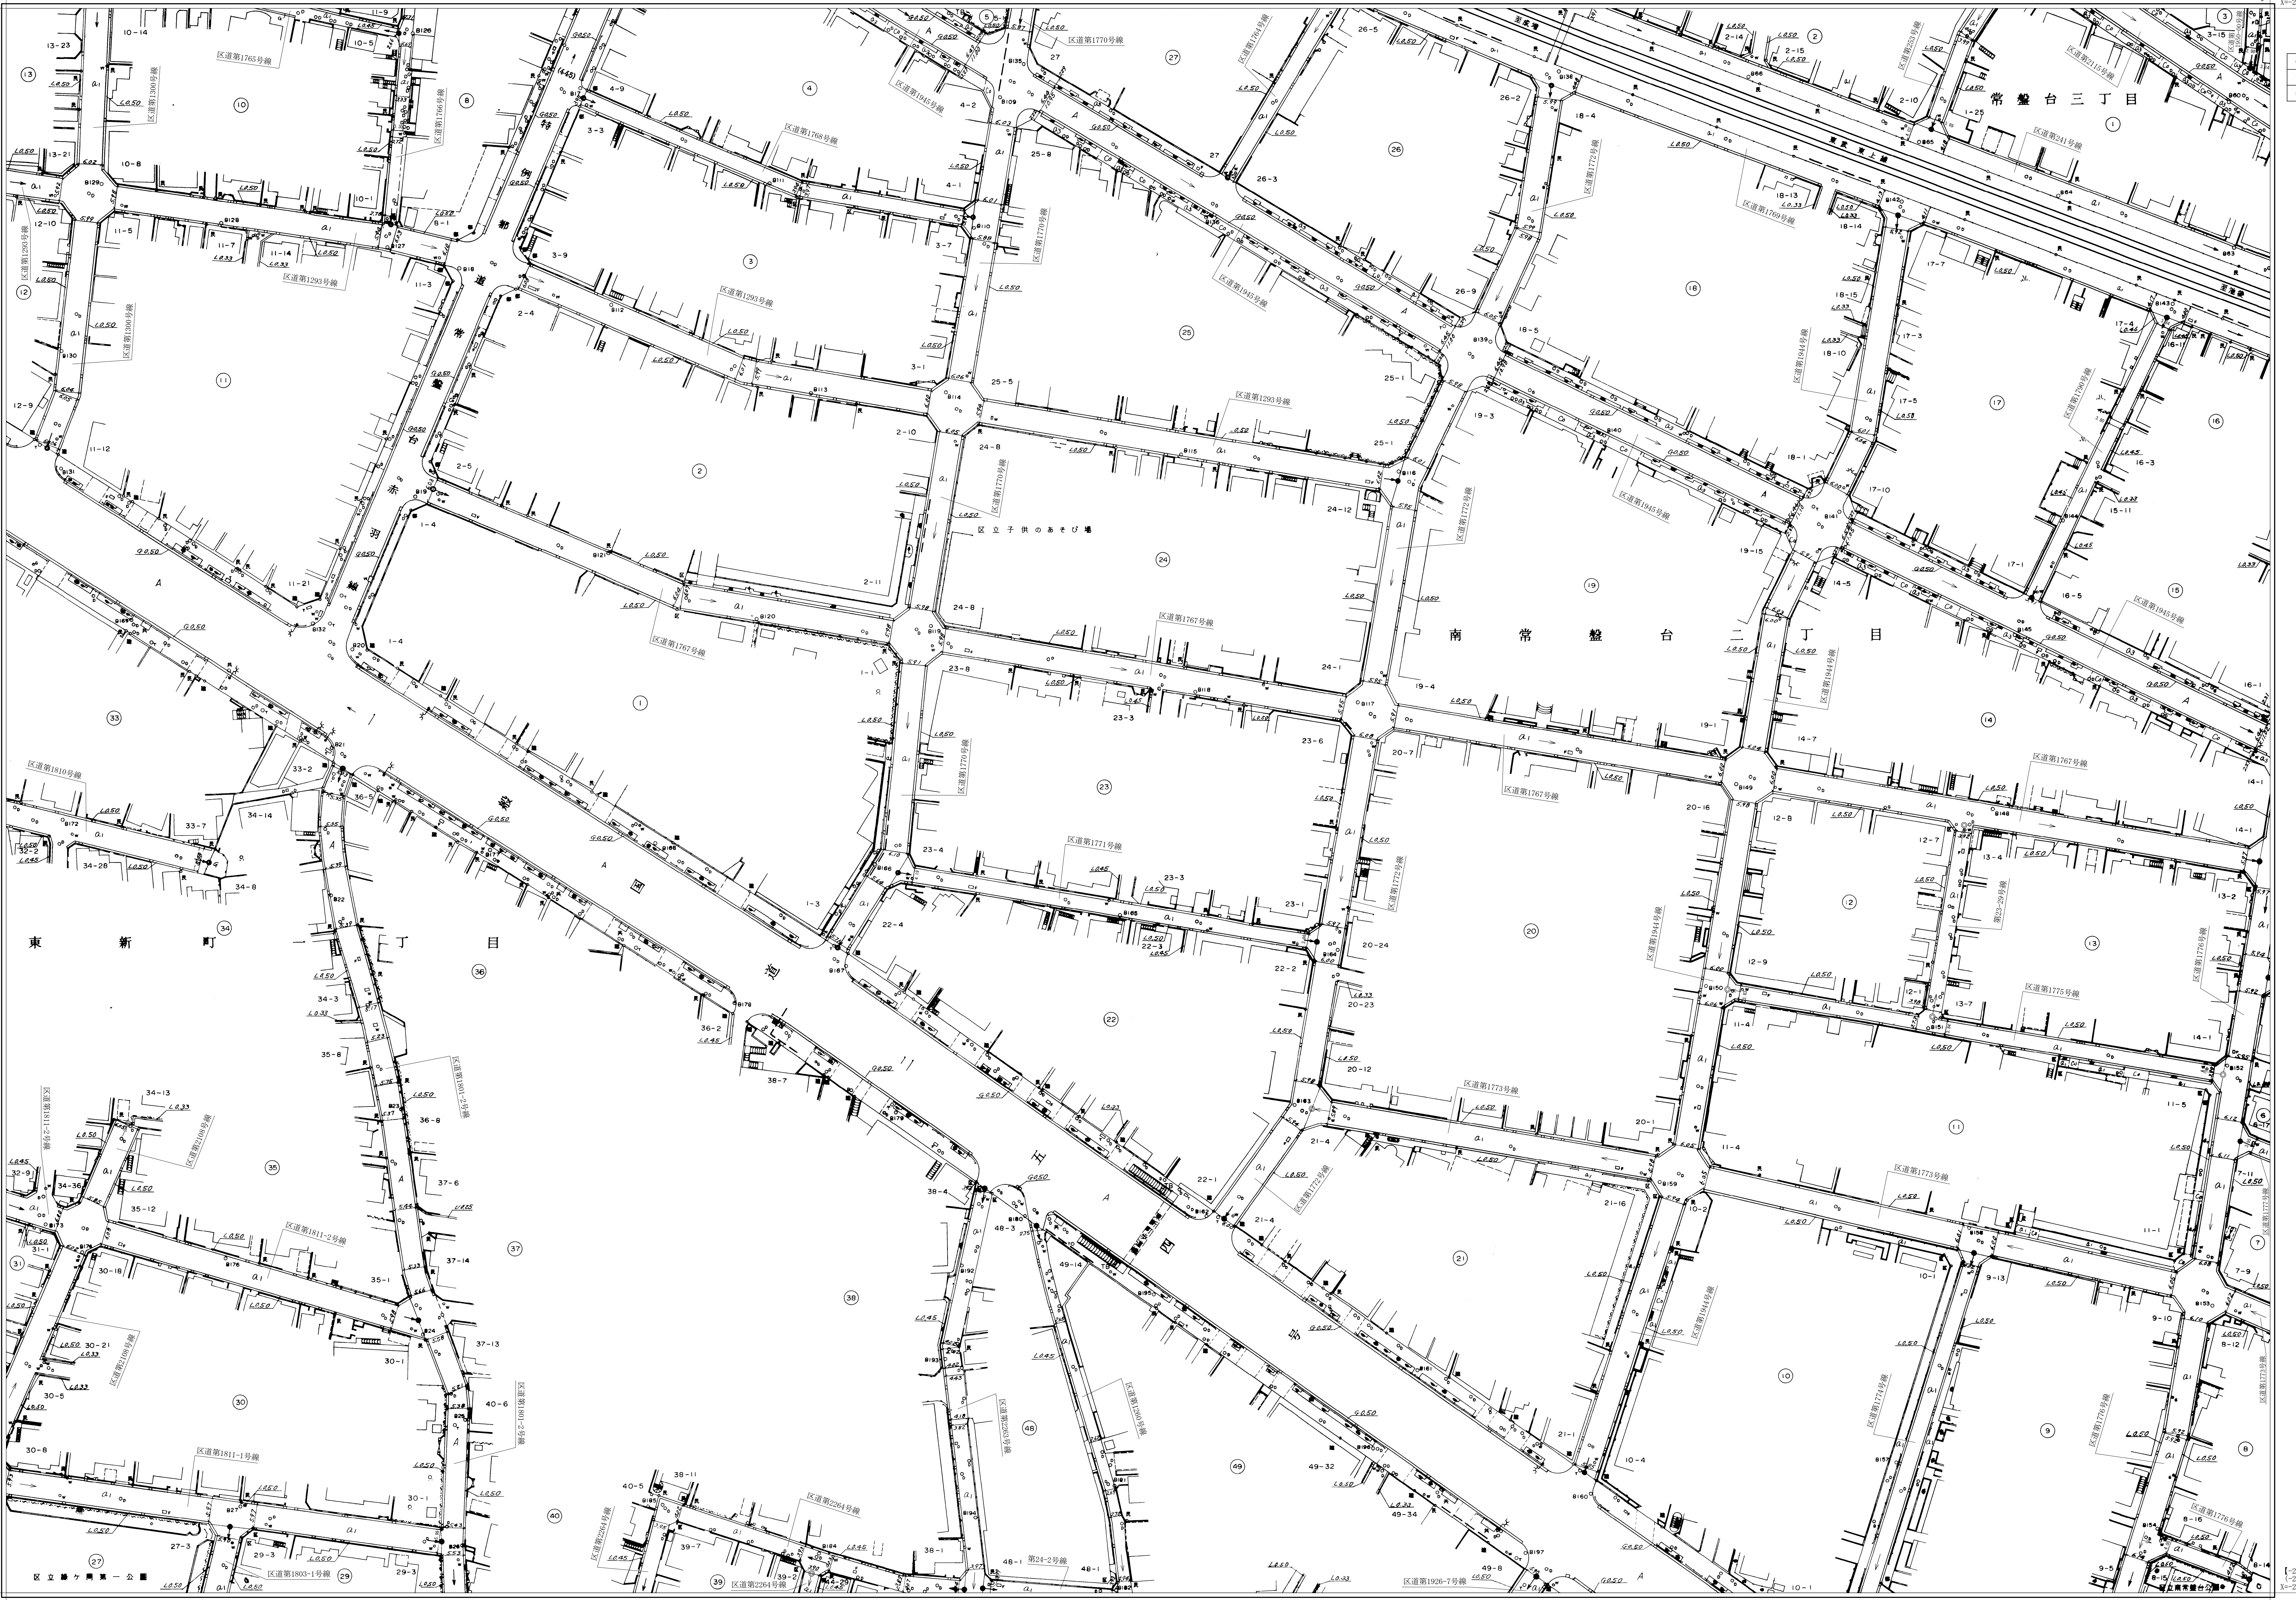

【-26,944】
【-26,944】
X=27,300

【-26,944】
【-26,944】
X=27,300

「世界測地系に対応」

縮尺 五百分之一

凡例 (説明欄)	()
世界測地系 (測法: 測線2011)	()
世界測地系 (測法: 測線2000)	()
日本測地系	カッコ無