


板橋

道路台帳平面図 二十三号七十六番

【-26,594】
【-26,594】
【-26,594】

【-26,594】
【-26,594】
【-26,594】

平成三年一月 調製
平成六年一月 調製
令和五年一月 補正

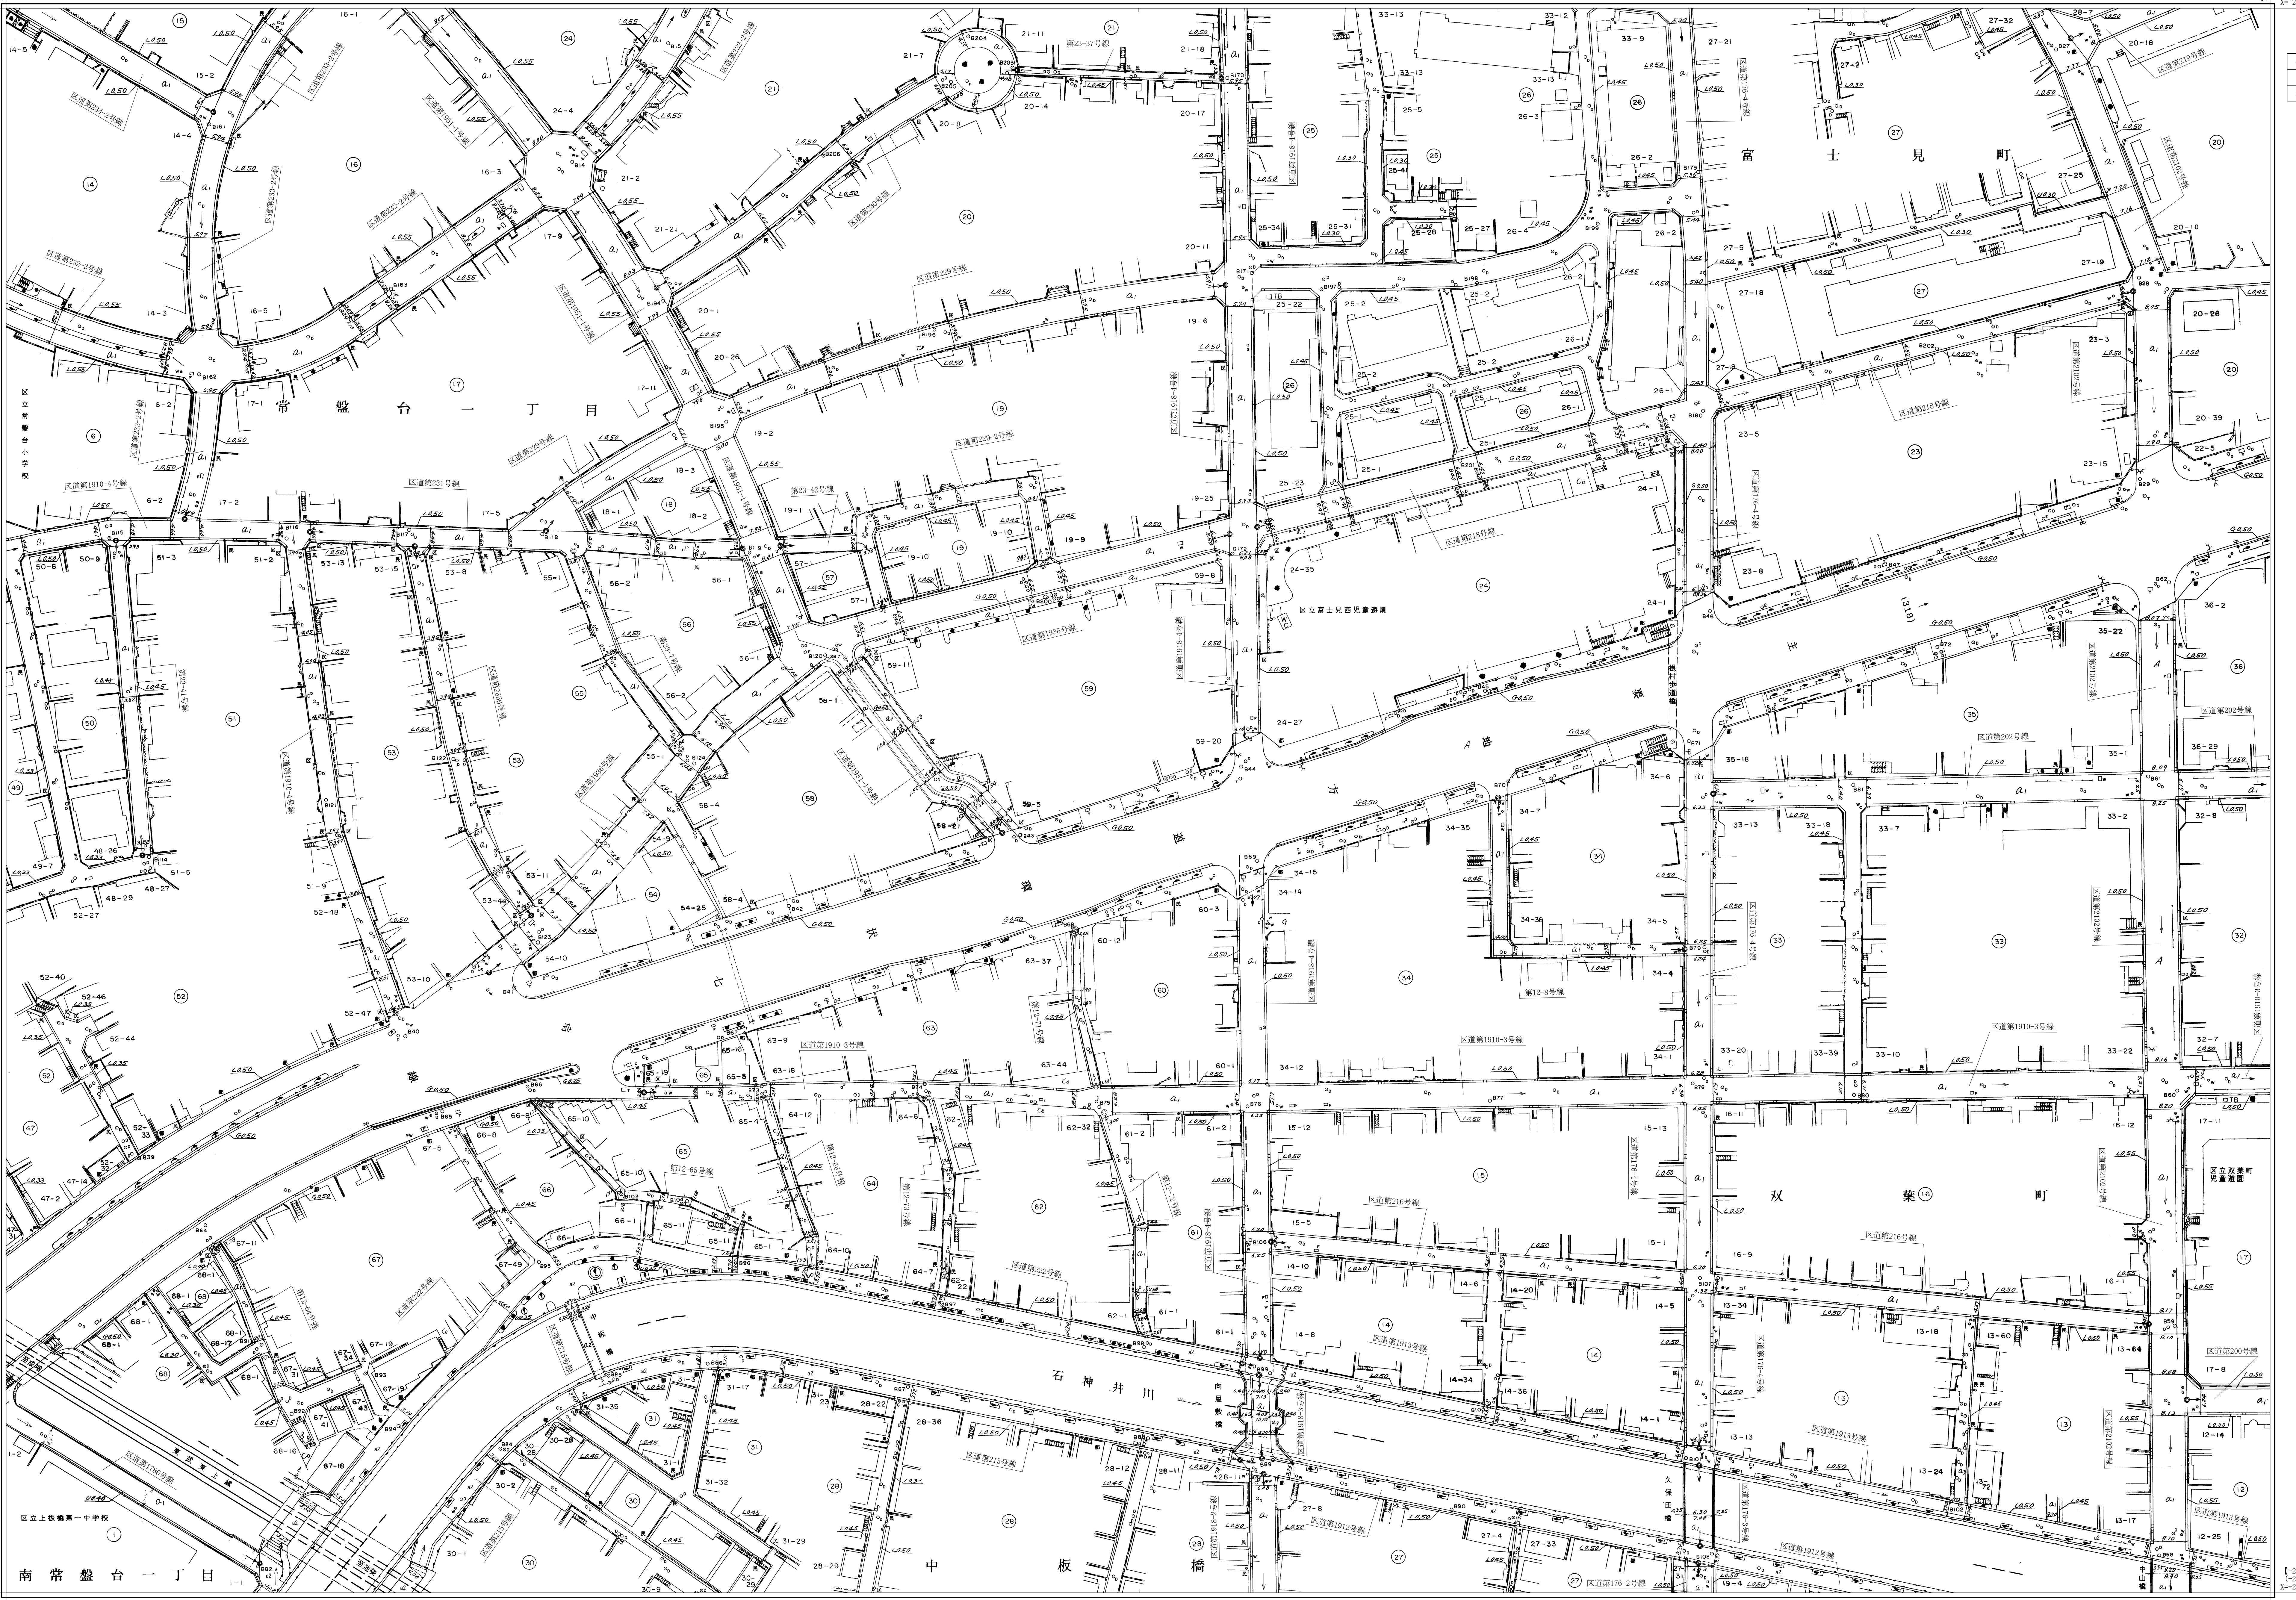

【-26,944】
【-26,944】
【-26,944】

【-26,944】
【-26,944】
【-26,944】

南常盤台一丁目

板橋 23-76

縮尺 五百分之一

凡例 (通称)	
世界測地系 (測成法3011)	()
世界測地系 (測成法3000)	()
日本測地系	カッテ