


板橋

道路台帳平面図
二十三号八十番

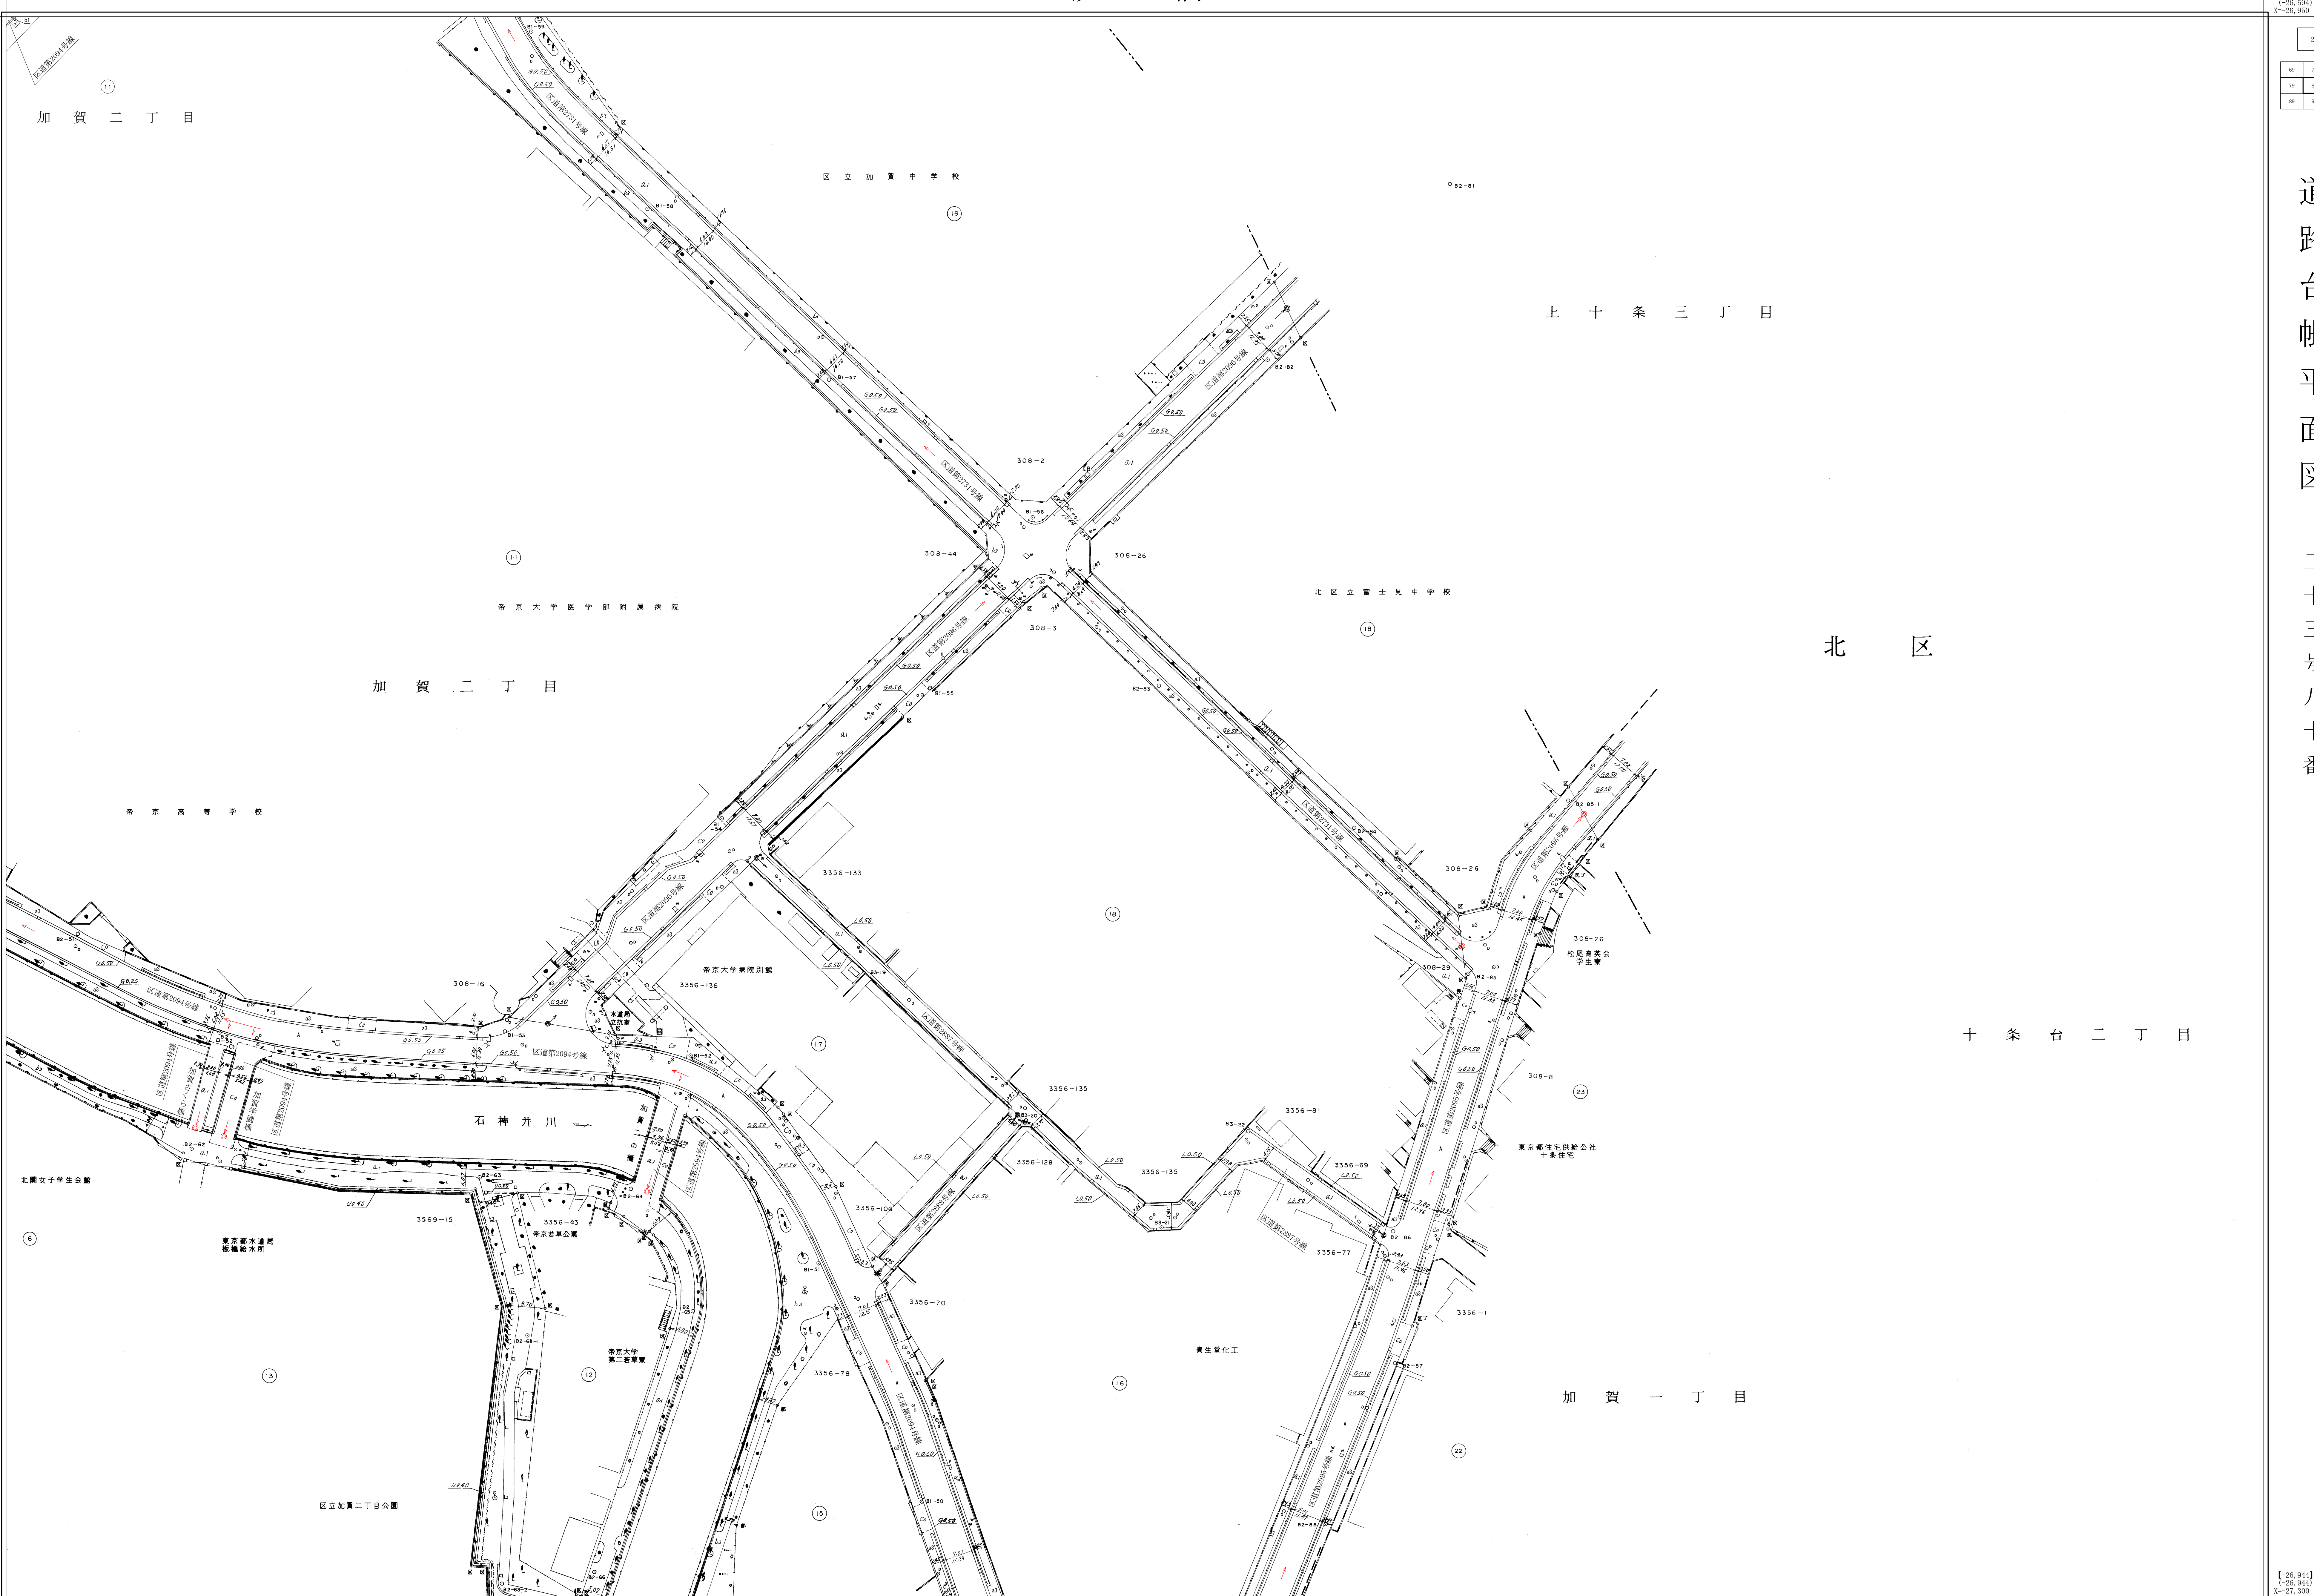

23		
9	70	
9	80	
9	90	81

【-26, 944】
【-26, 944】
X=-27, 300

板橋 23-80

元簿（標準簿）	（ ）
世界測地系（測地成果2011）	（ ）
世界測地系（測地成果2000）	（ ）
日本測地系	カッパ集

【-10, 292】
【-10, 292】
Y=-10, 500

「世界測地系に対応」

縮尺五百分之一

【-26, 944】
【-26, 944】
X=-27, 300

【-10, 292】
【-10, 292】
Y=-10, 500

平成六年一月
令和七年一月
調製
補正