

# 板橋

【-26.944】  
【-13.792】  
Y=14.000

72	73	74
82	83	84
92	93	94


道路台帳平面図 二十三号八十三番

【-27.294】  
【-27.294】  
X=27.300

平成四年十一月 調査  
平成十年三月 補正  
令和二年三月 補正

【-27.294】  
【-27.294】  
X=27.650

【-27.294】  
【-27.294】  
X=27.650

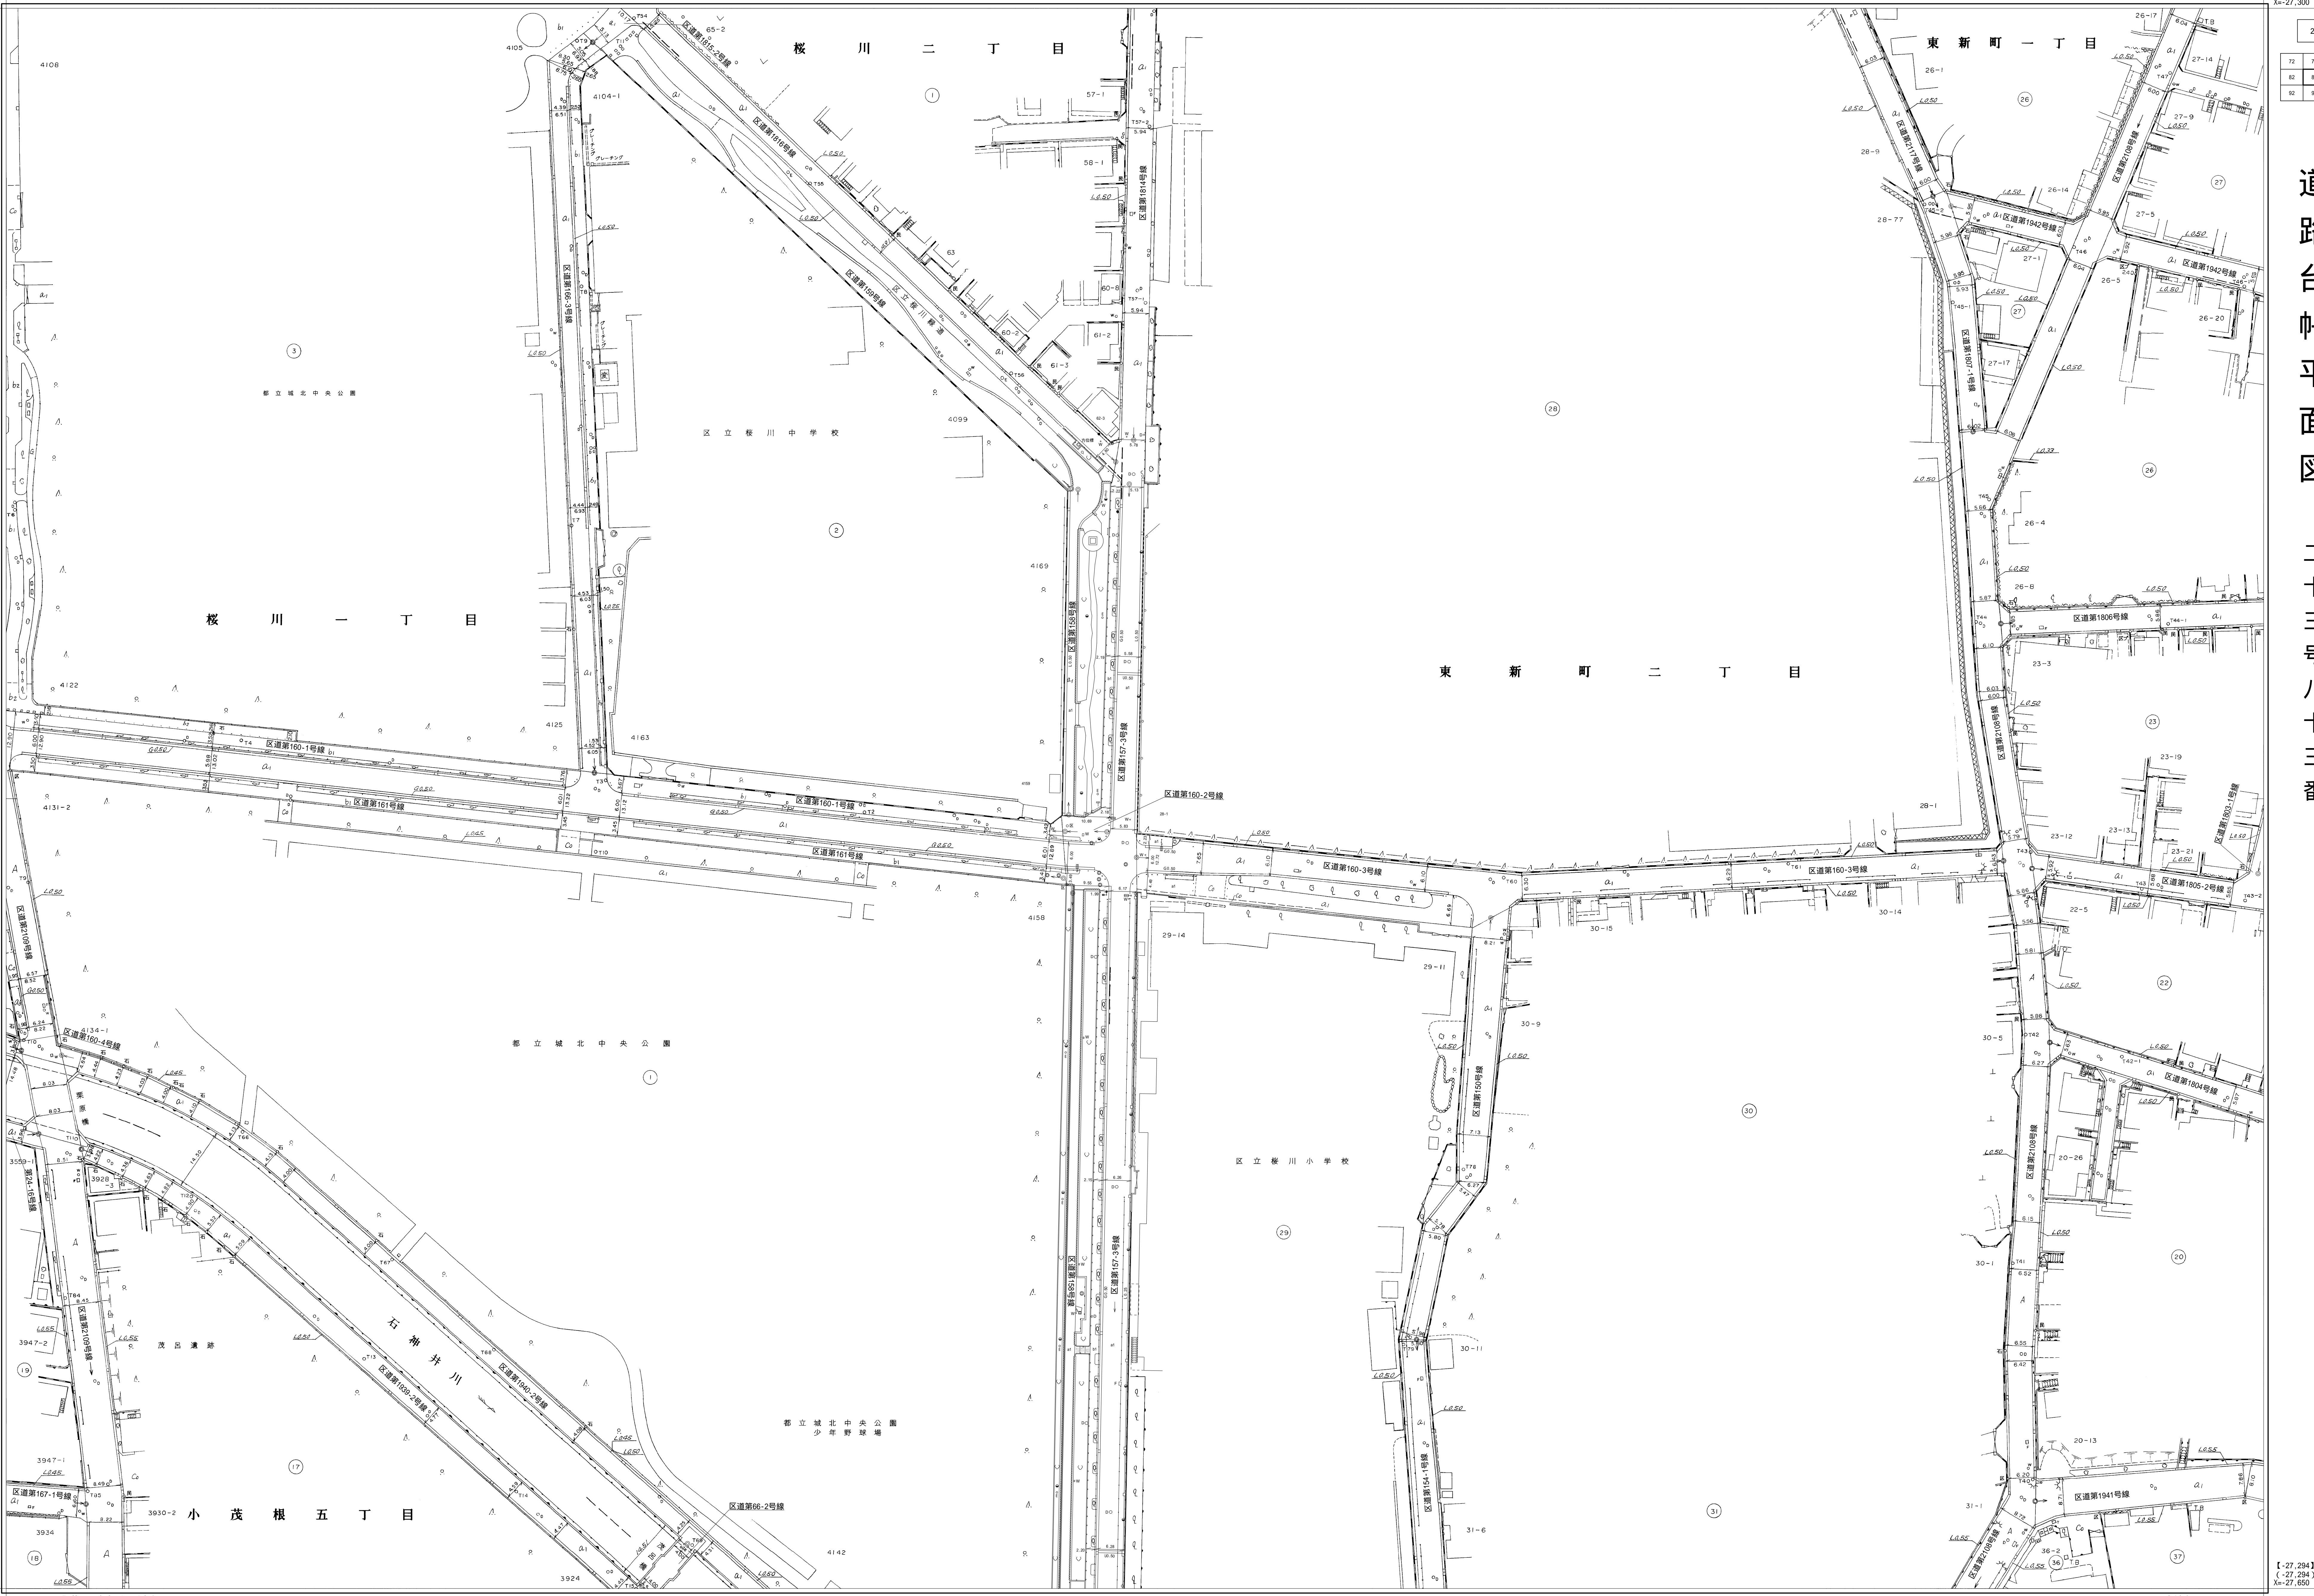

縮尺五百分之一

凡例(図例)	( )
世界測地系(海抜基準2011)	( )
世界測地系(海抜基準2000)	( )
日本測地系	カッコ無