


板橋

【-26,944】
【-26,944】
【-27,300】

23
24
25
26
27
28
29
30
31
32
33
34
35

道路台帳平面図 二三号八四番

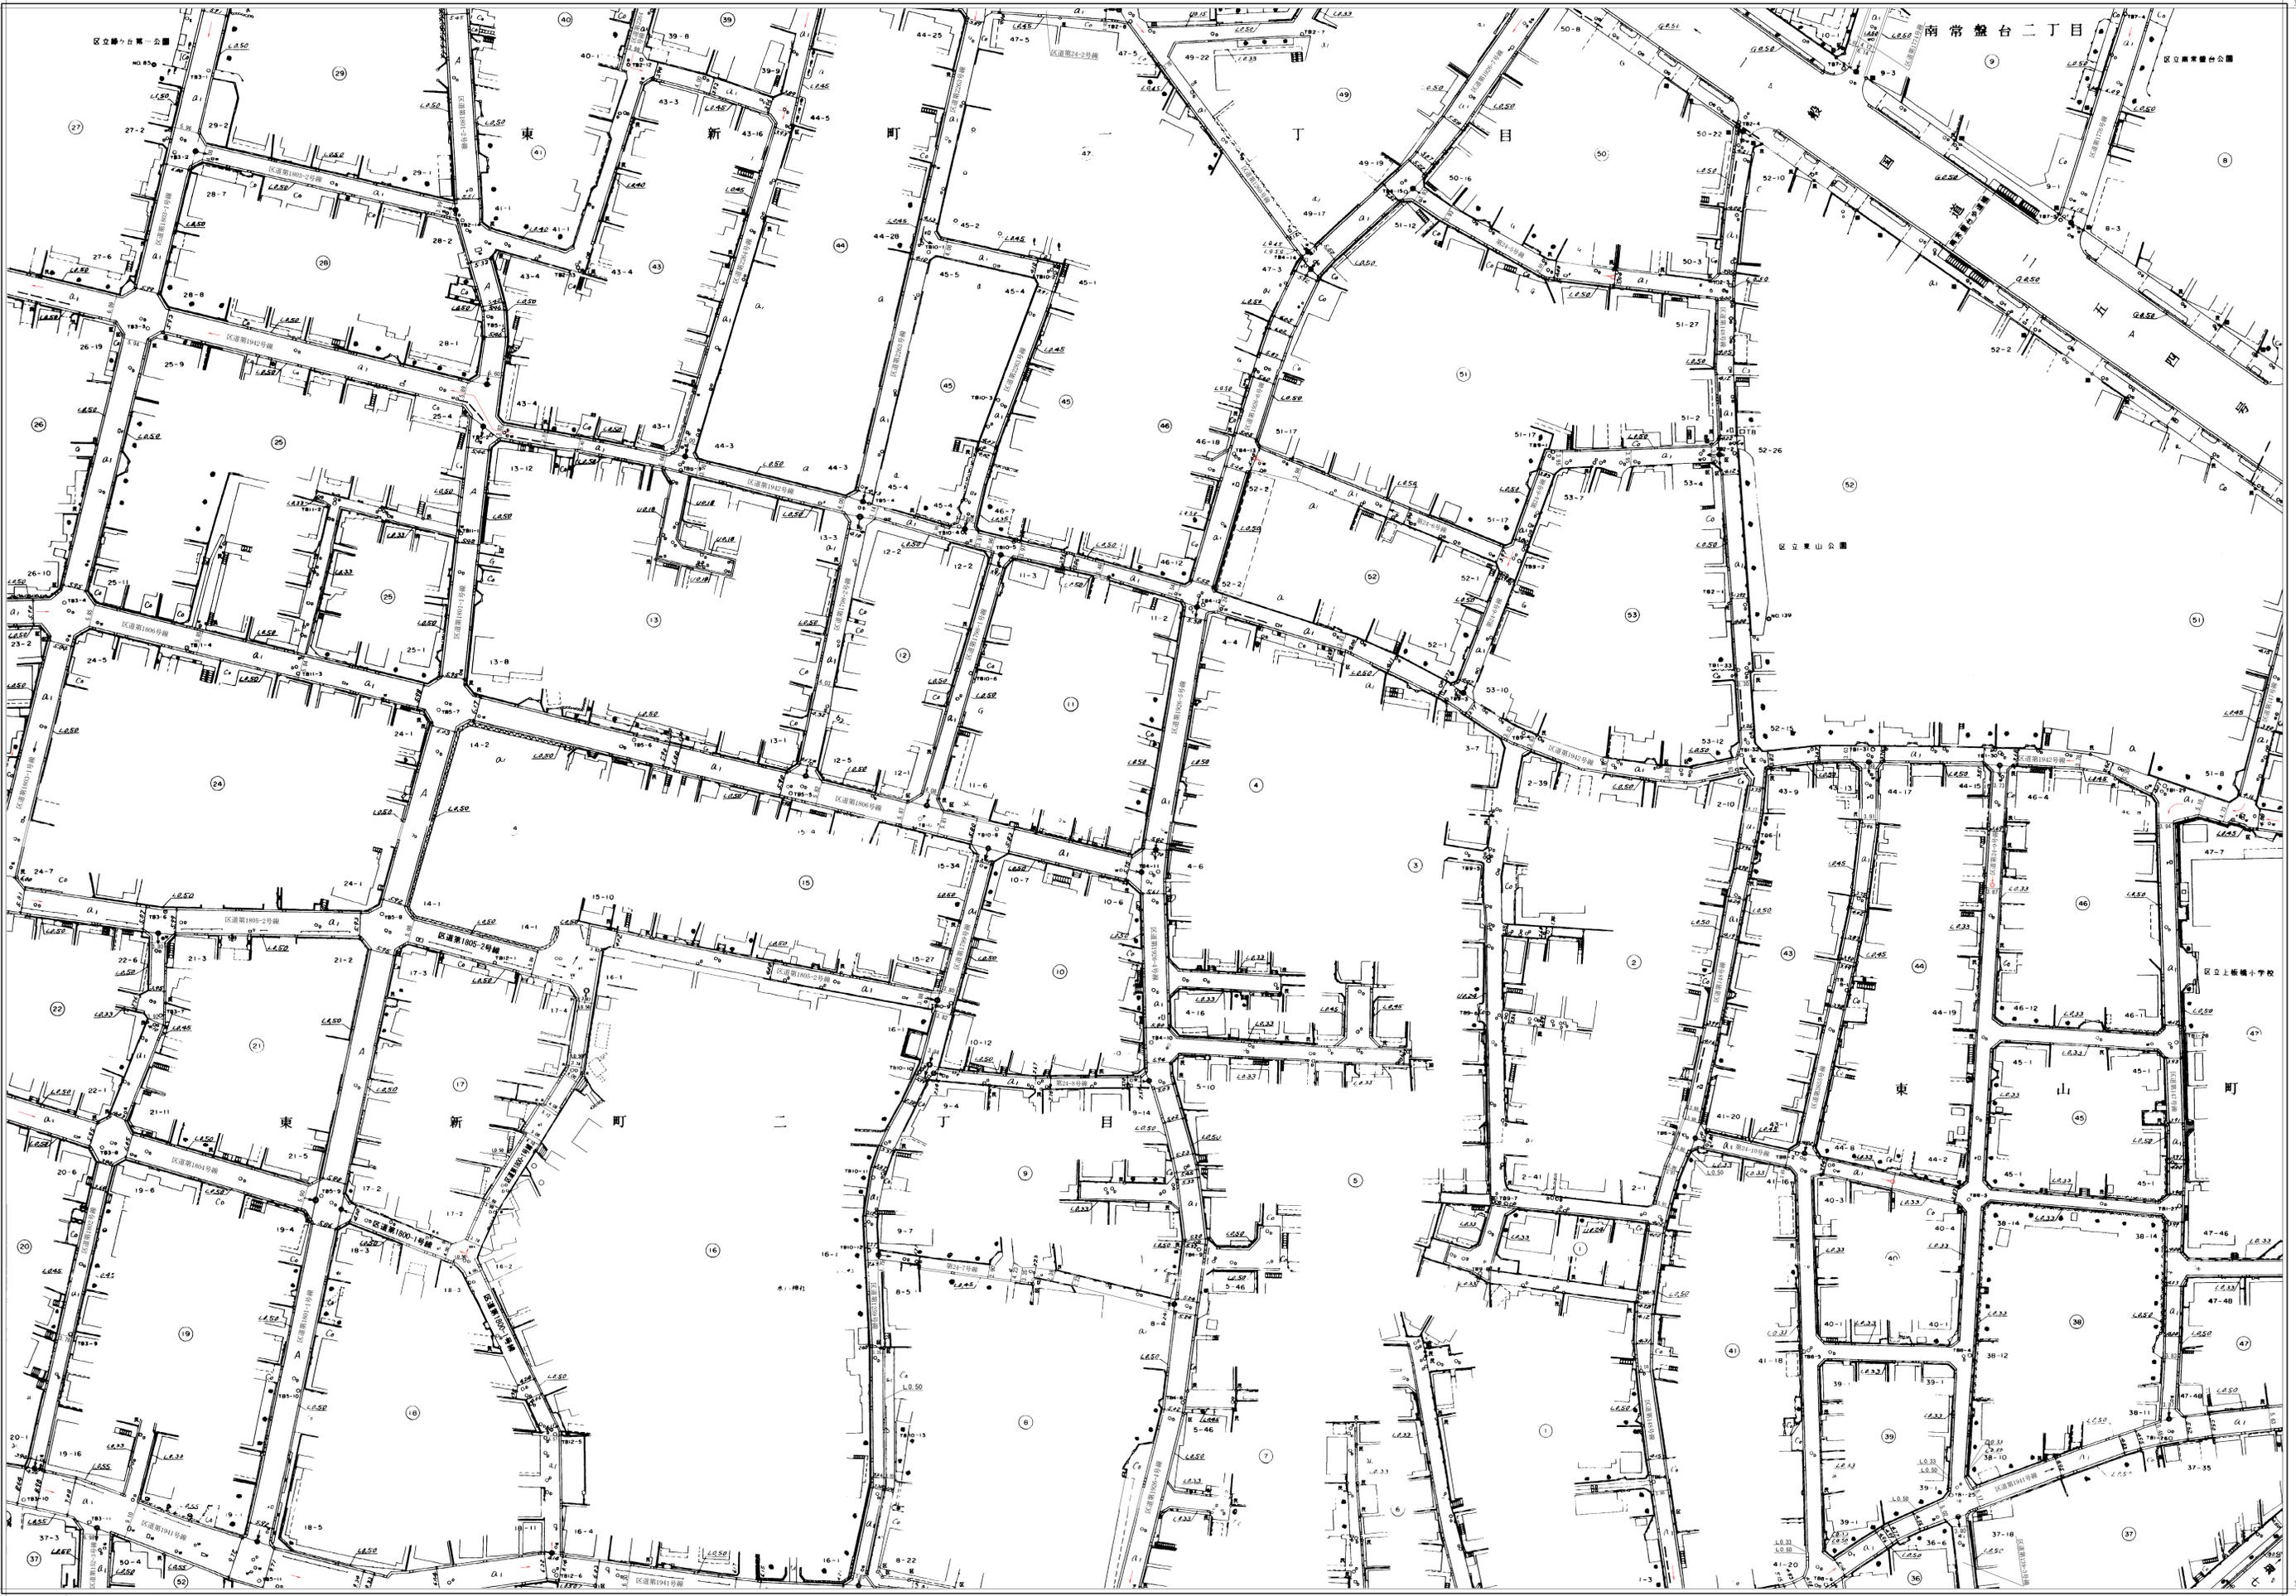

【-26,944】
【-26,944】
【-27,300】

平成 四年十一月 調整
平成 六年 三月 補正
令和 六年 二月 補正

【-27,294】
【-27,294】
【-27,650】

【-27,294】
【-27,294】
【-27,650】

「世界測地系に対応」

縮尺 五百分之一

片側 (標準)	1

【-27,294】
【-27,294】
【-27,650】

【-27,294】
【-27,294】
【-27,650】

板橋 23-84