


板橋

道路台帳平面図 二十三号八十七番

平成三年二月 調製
平成四年十二月 調製
令和五年一月 補正

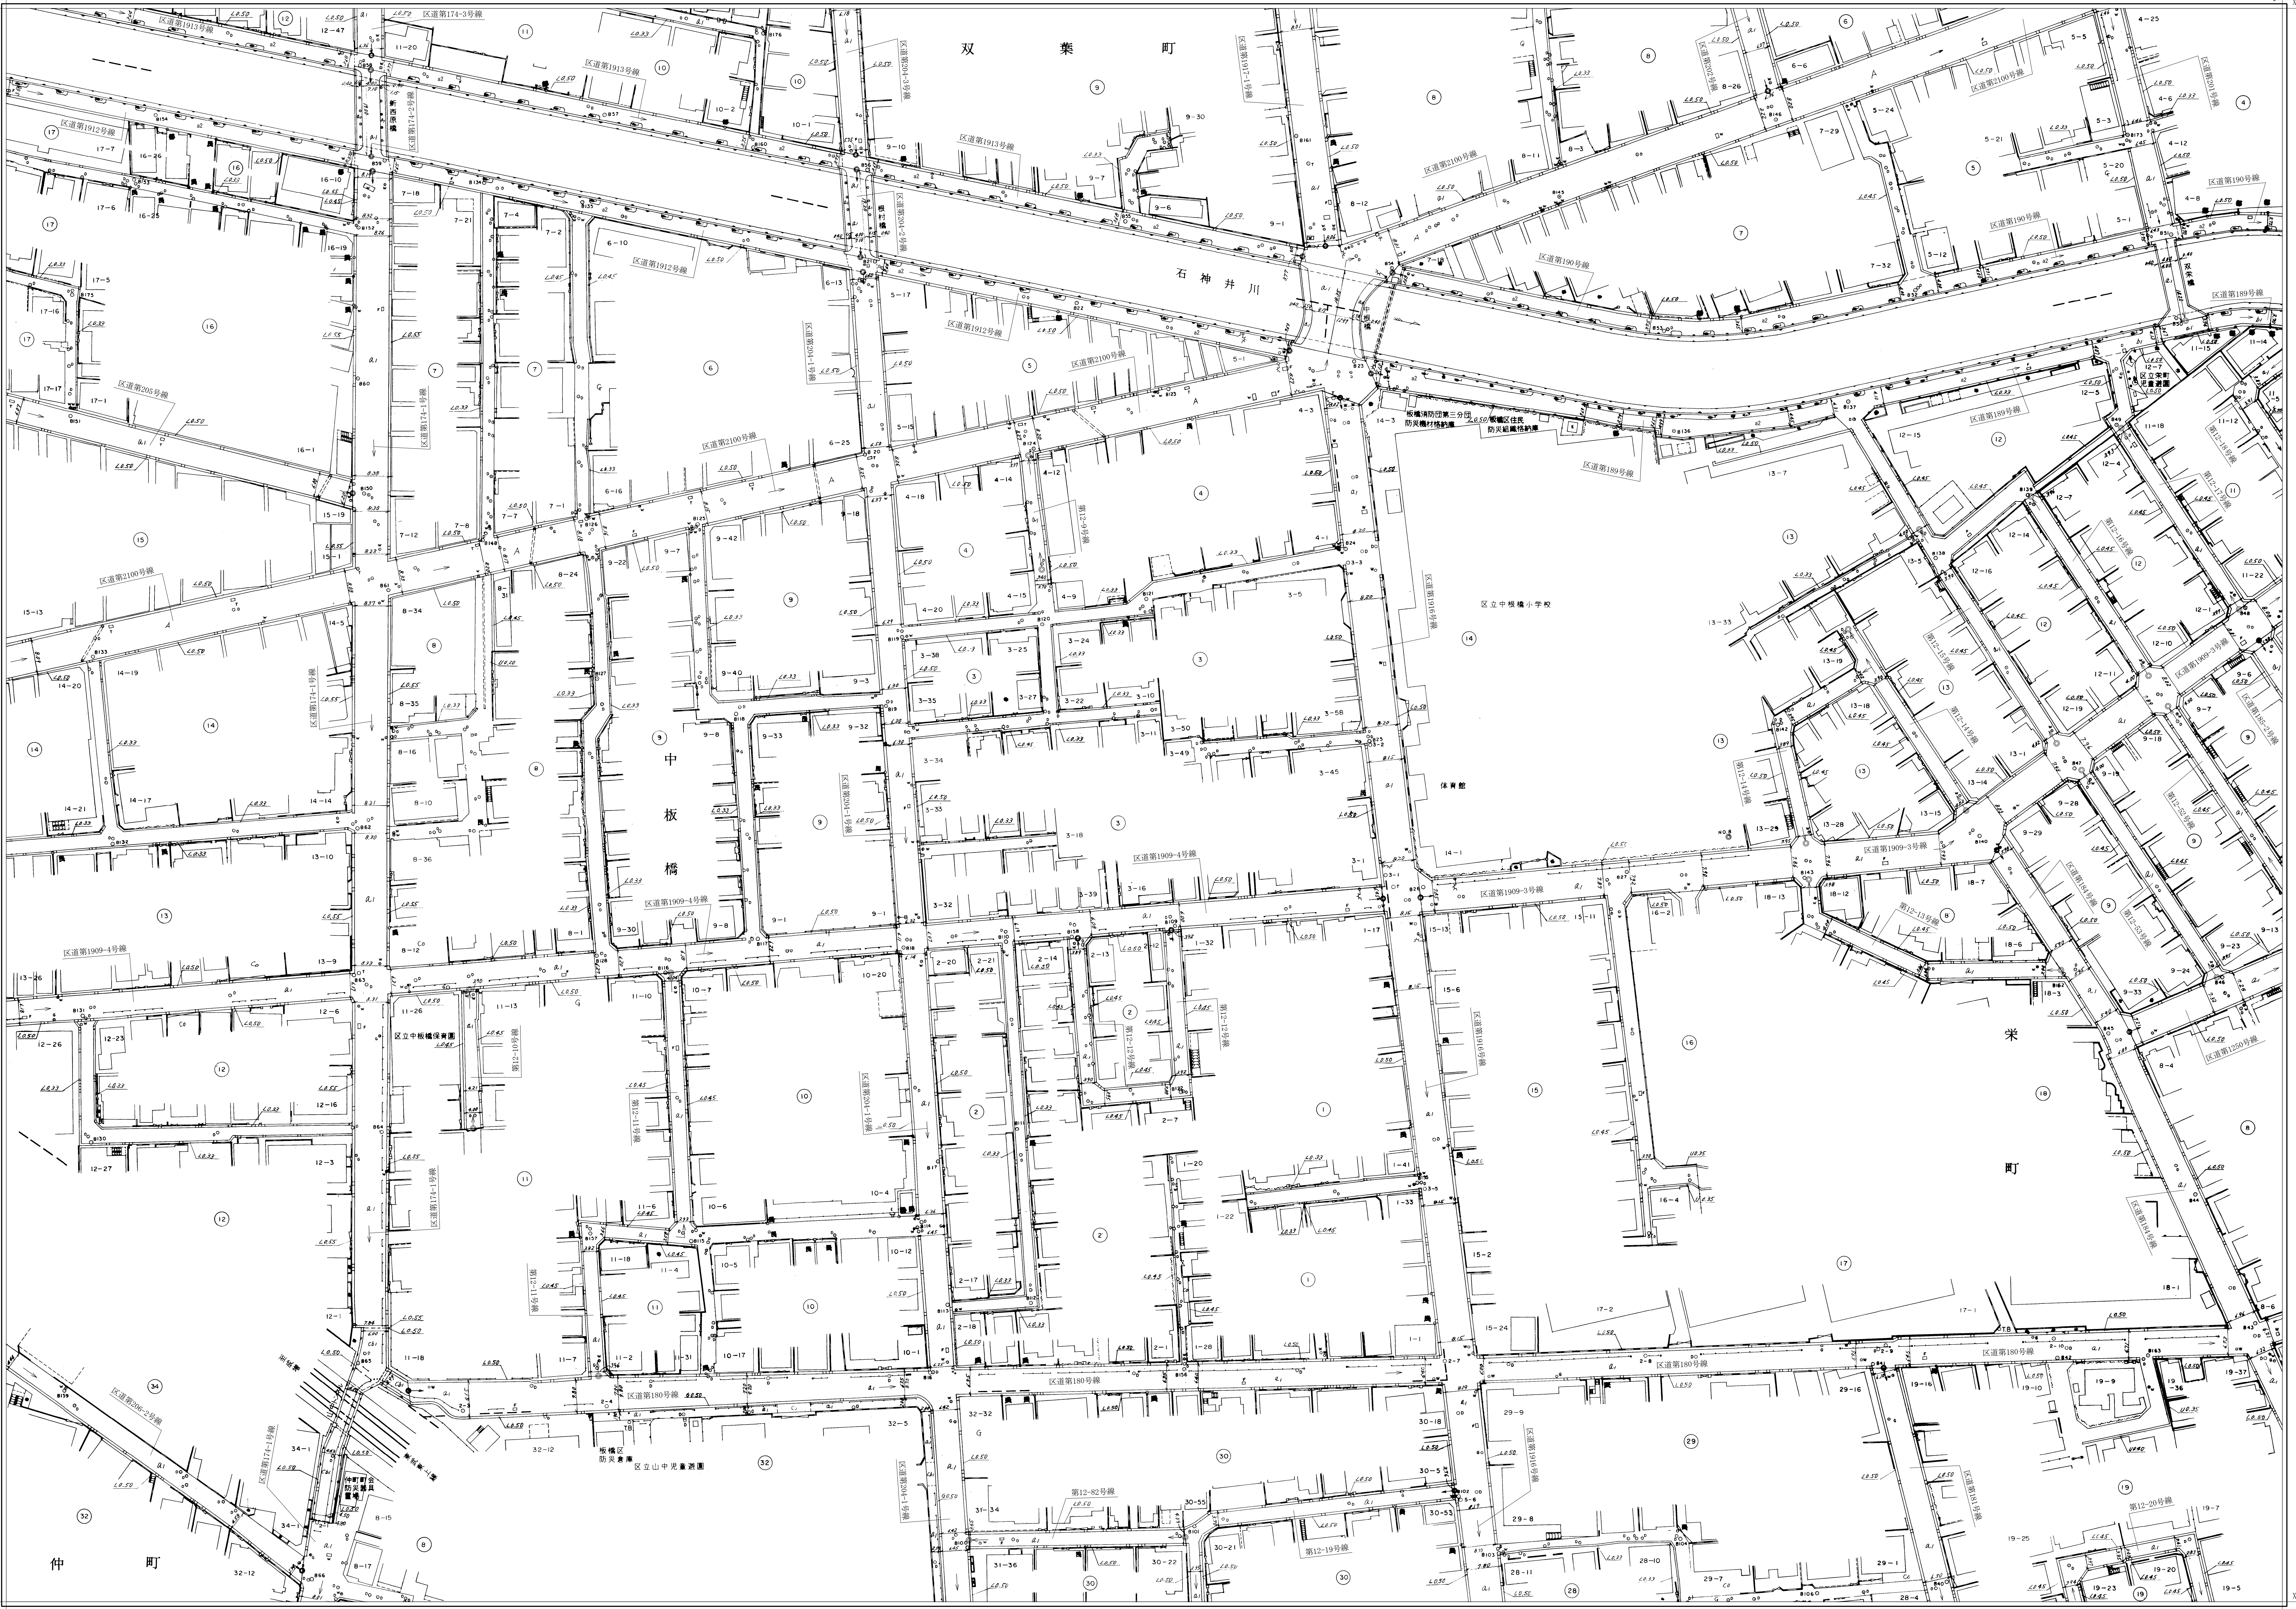

【-27.294】
【-27.294】
X=27.650

【-27.294】
【-27.294】
X=27.650

「世界測地系に対応」

縮尺 五百分之一

凡例 (通称)	()
世界測地系 (国土地院2011)	()
世界測地系 (国土地院2000)	()
日本測地系	カッコ無

【-27.294】
【-27.294】
X=27.650