


板橋

道路台帳平面図 二十三号八十九番

平成二年二月 調製
平成四年十二月 再製
令和六年一月 再製

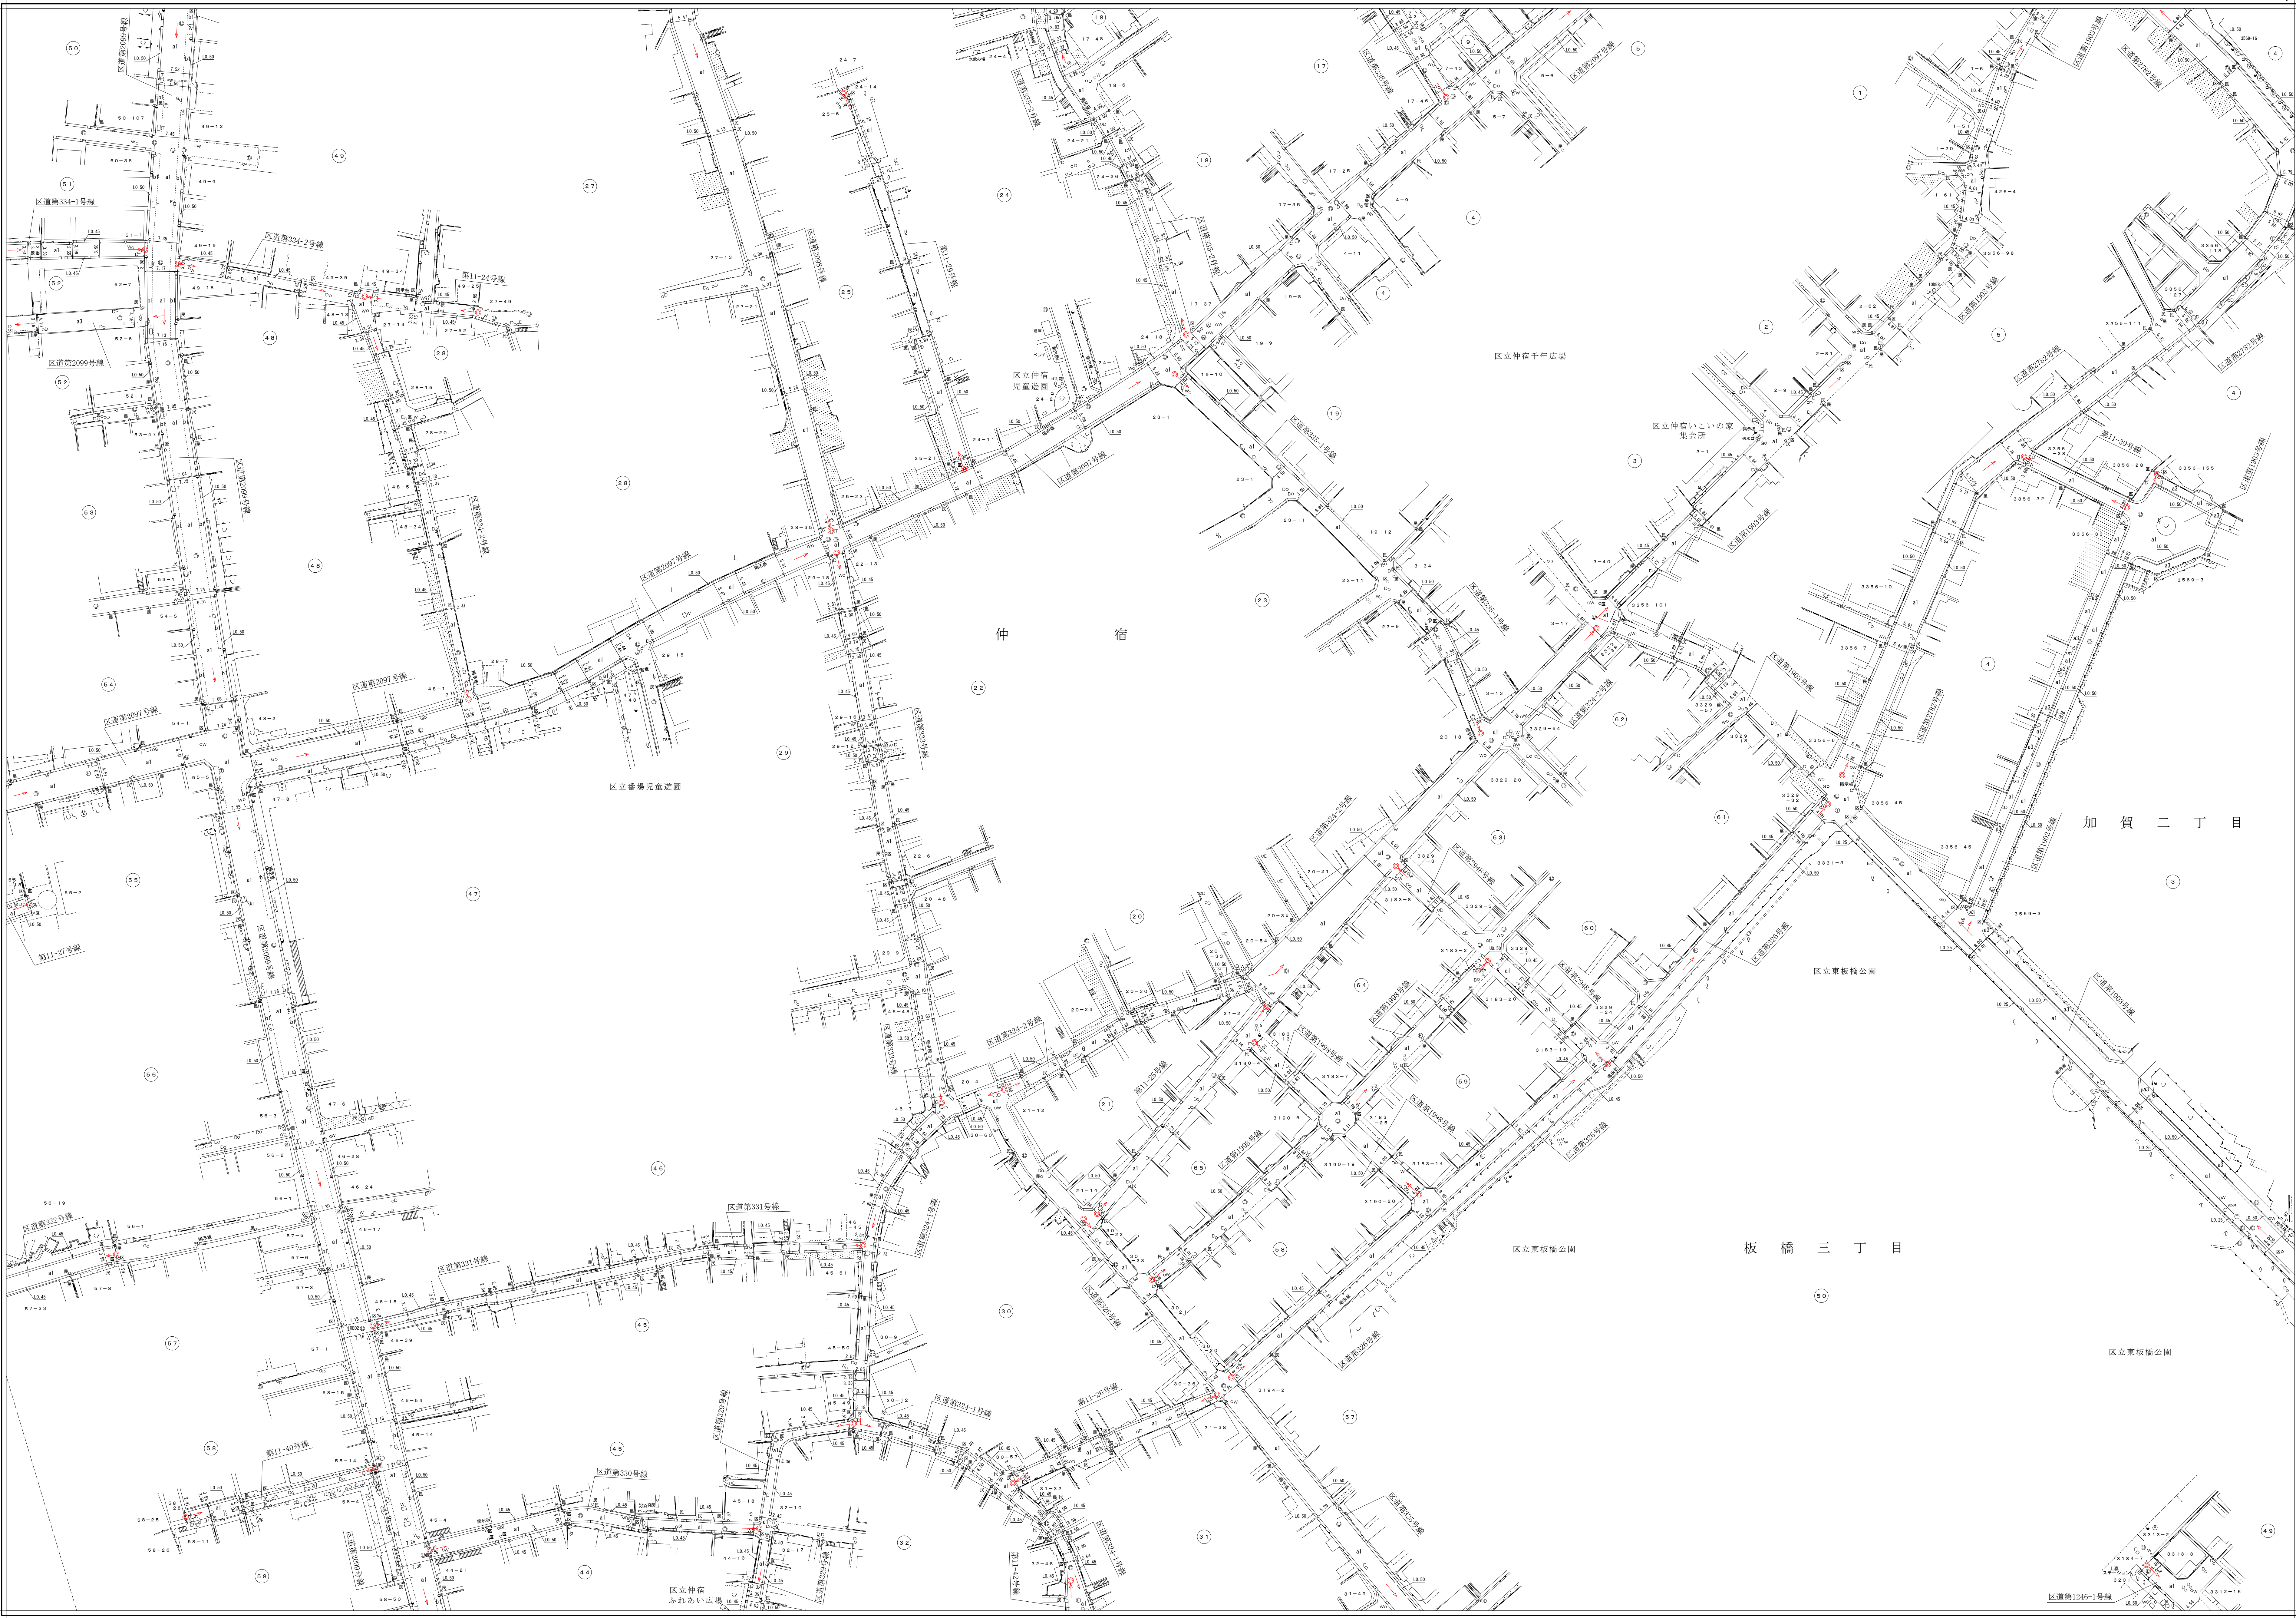

【-27.294】
【-27.294】
【-27.294】
X=27.650

【-27.294】
【-27.294】
【-27.294】
X=27.650

「世界測地系に対応」

縮尺 五 百 分 之 一

凡例 (図例)	()
境界線 (測量成果3011)	()
境界線 (測量成果2000)	()
日本測地系	カッパ

板橋 23-89

【-27.294】
【-27.294】
【-27.294】
X=27.650