

# 板橋


【-27,294】  
【-27,294】  
【-27,294】  
【-27,294】

23

道路台帳平面図 二十三号九十四番

平成四年一月 調査  
令和五年一月 補正

【-27,294】  
【-27,294】  
【-27,294】  
【-27,294】

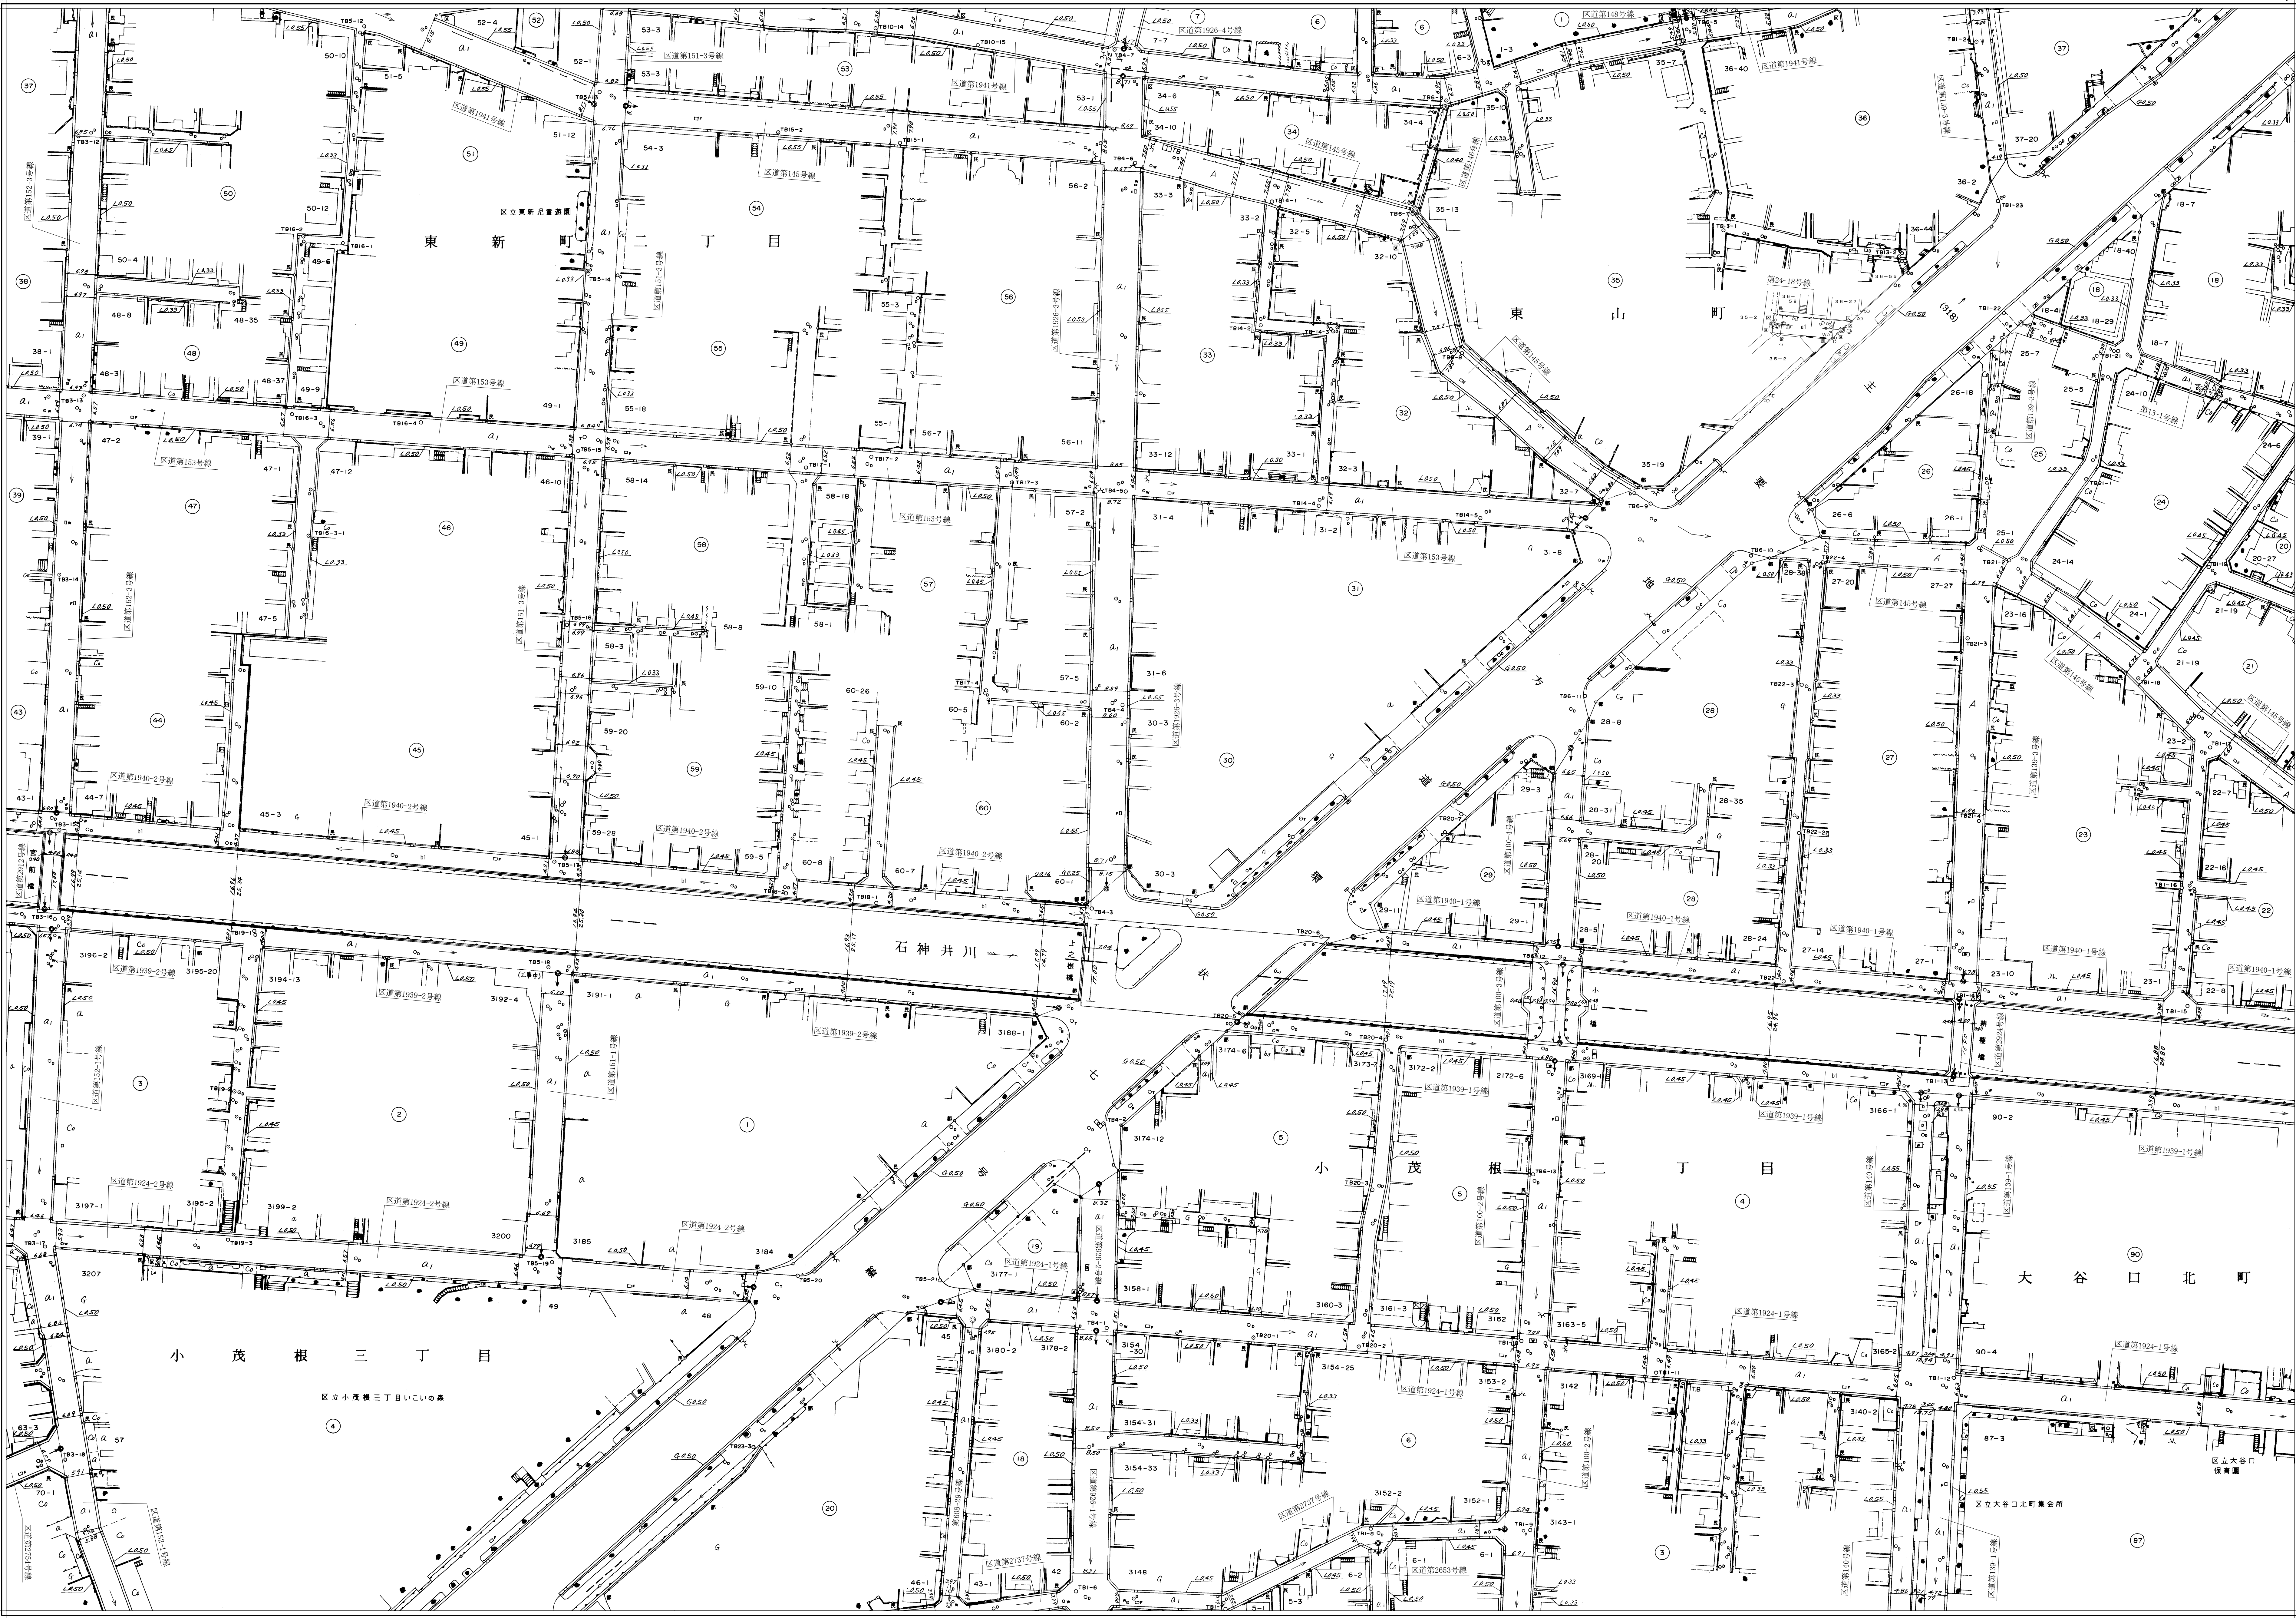

【世界測地系に対応】

縮尺 五百分之一

凡例 (説明欄)	
世界測地系 (測線長3011)	( )
世界測地系 (測線長2000)	( )
日本測地系	カッテ

板橋 23-94  
【-27,294】  
【-27,294】  
【-27,294】  
【-27,294】