


板橋

道路台帳平面図 三十三号 三番

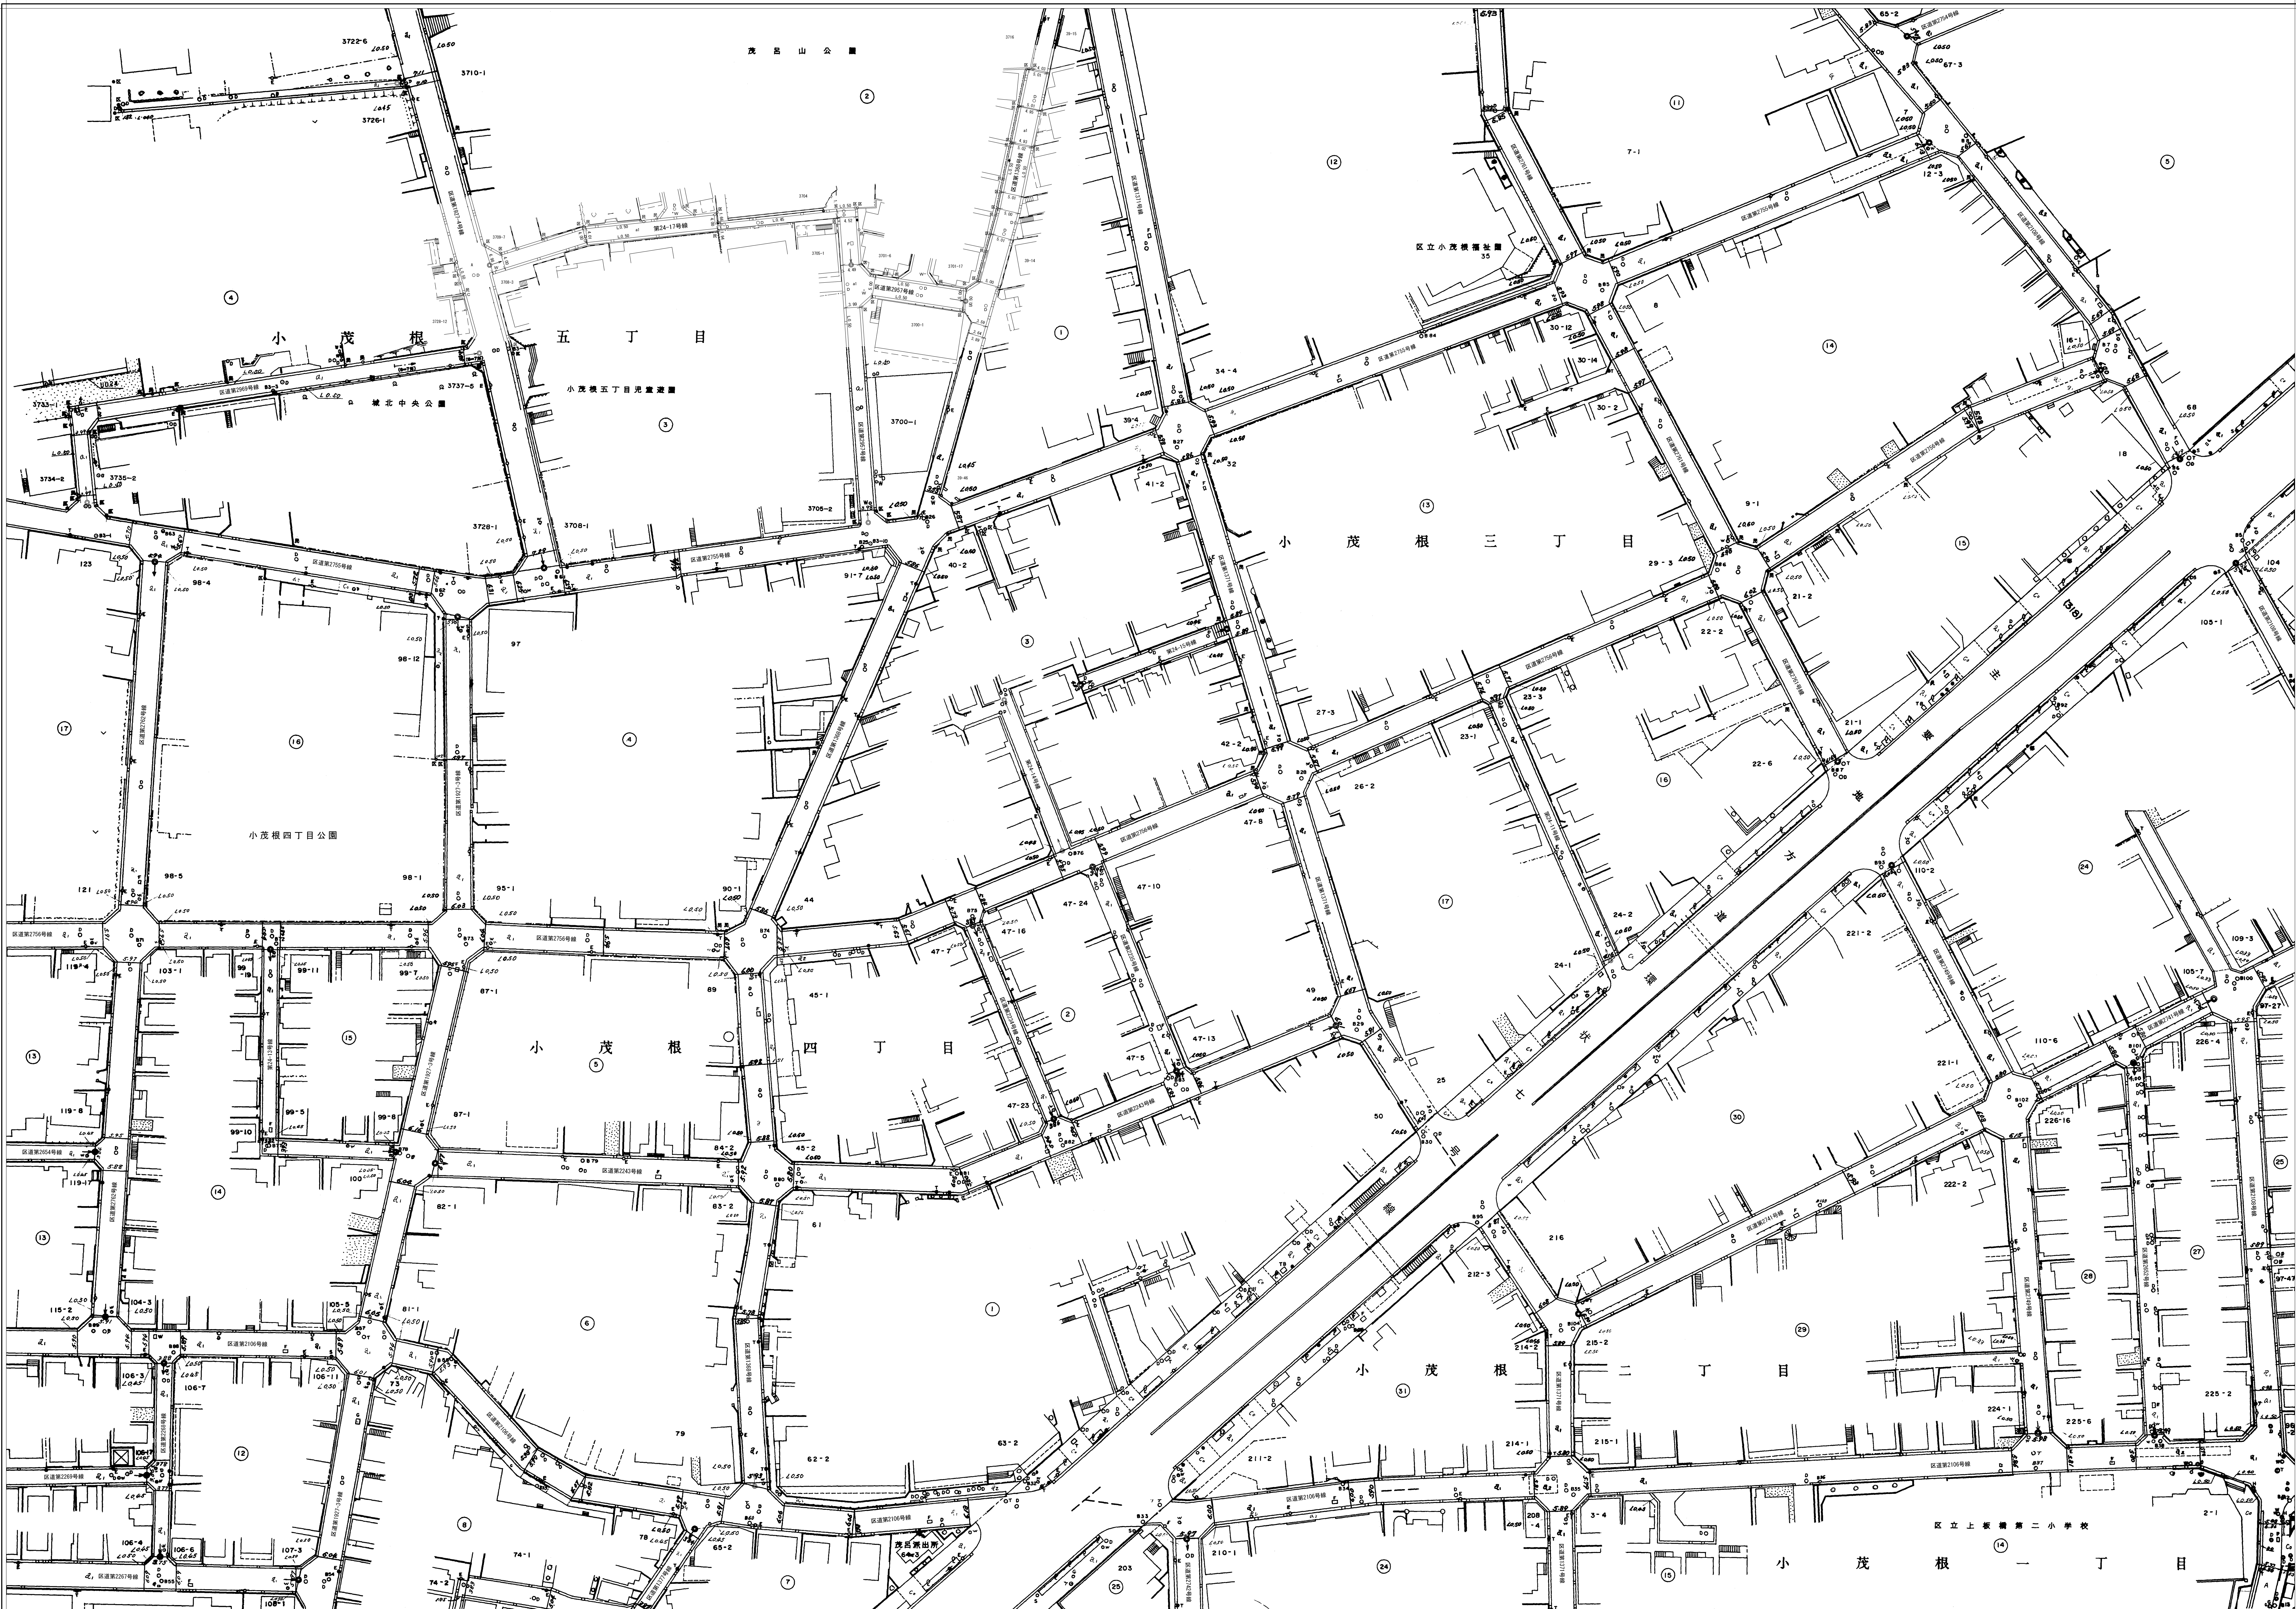

平成三年一月調製
平成四年一月補正
平成十七年三月補正
令和三年二月補正

【27,644】
【27,644】
【27,644】
【27,644】

【27,991】
【27,991】
【27,991】
【27,991】

【27,991】
【27,991】
【27,991】
【27,991】

「世界測地系に対応」

縮尺五百分之一

凡例 (図例)	()
世界測地系 (測地系2011)	()
世界測地系 (測地系2000)	()
日本測地系	カッテ

板橋 33-3