


板橋

道路台帳平面図 三十三号四番

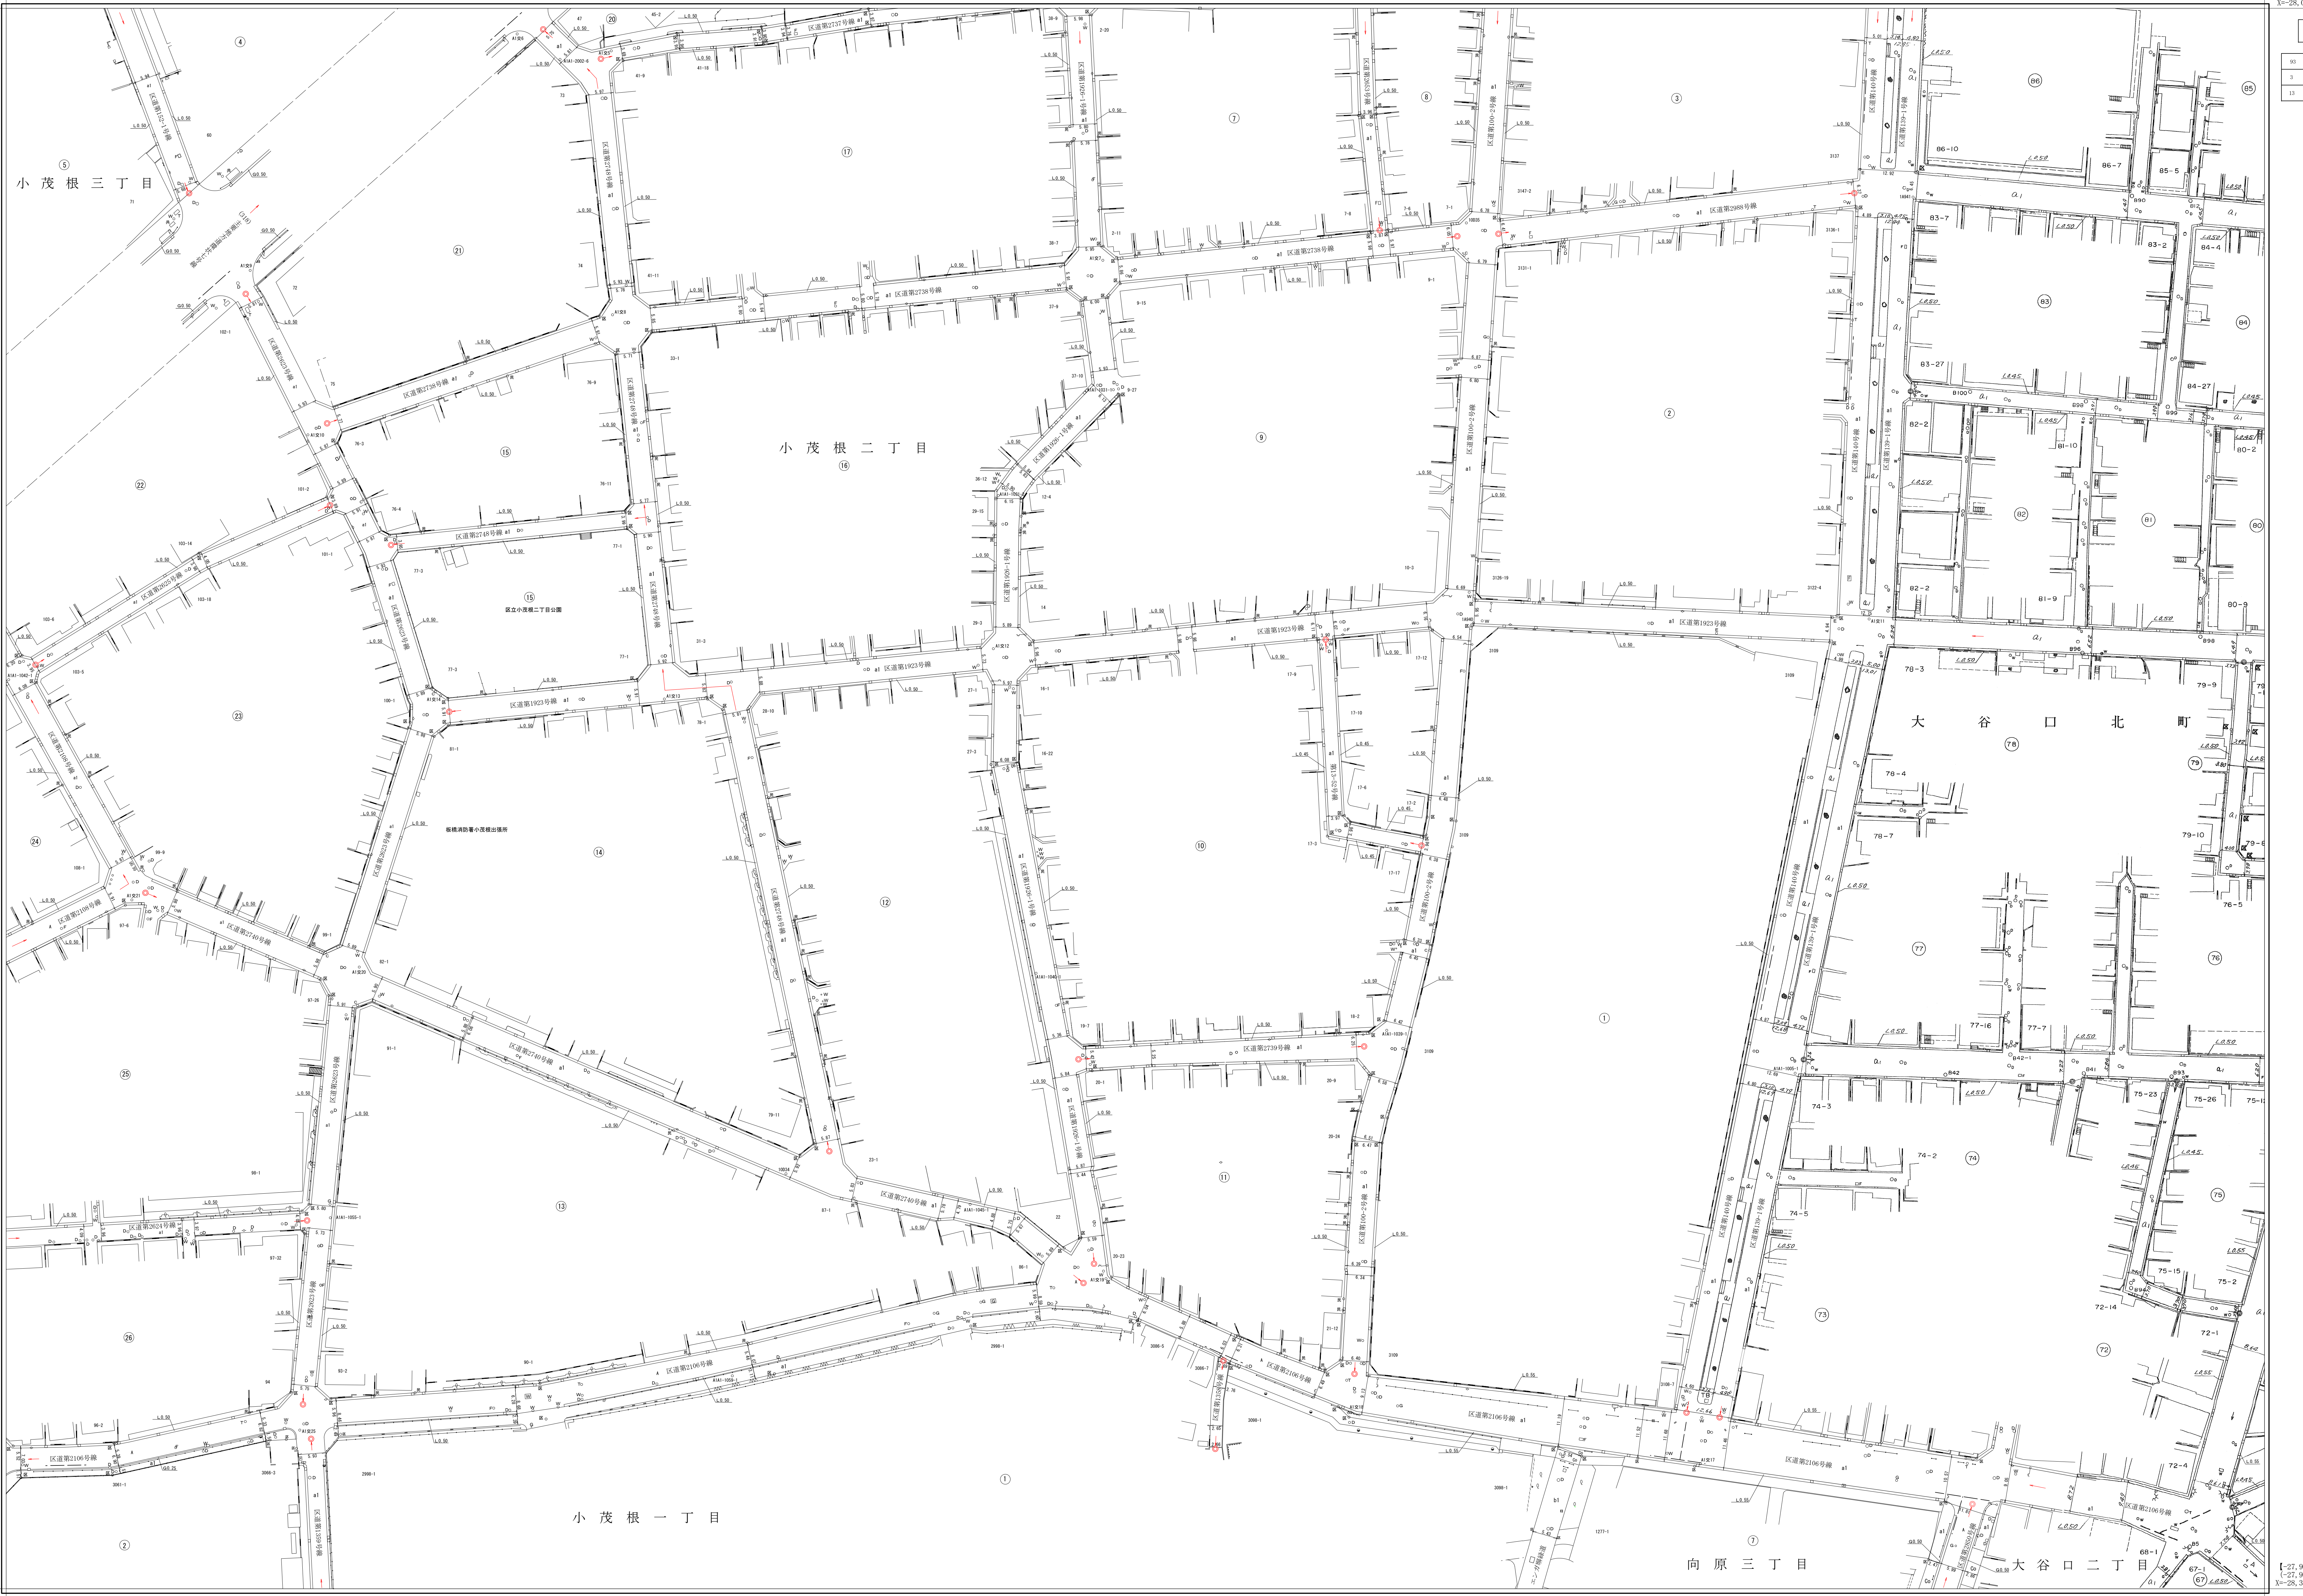

平成三十一年三月 補正
平成三十一年十二月 補正
平成二十八年三月 補正

【-27.994】
【-27.994】
X=28.350

【-27.994】
【-27.994】
X=28.350

「世界測地系に対応」

縮尺 五 百 分 之 一

| | |
|------------------|------|
| 凡例 (道路線) | () |
| 世界測地系 (測地経緯2011) | () |
| 世界測地系 (測地経緯2000) | () |
| 日本測地系 | カッコ無 |

板橋 33-04