

板橋

【27.644】
【27.644】
Y=28,000


33
96 96 97
5 6 7
15 16 17

道路台帳平面図 三十三号六番

【27.644】
【27.644】
Y=28,000

平成三年一月 調製
平成三年十二月 再製
平成二十九年三月 補正

平成三十年十月 再製

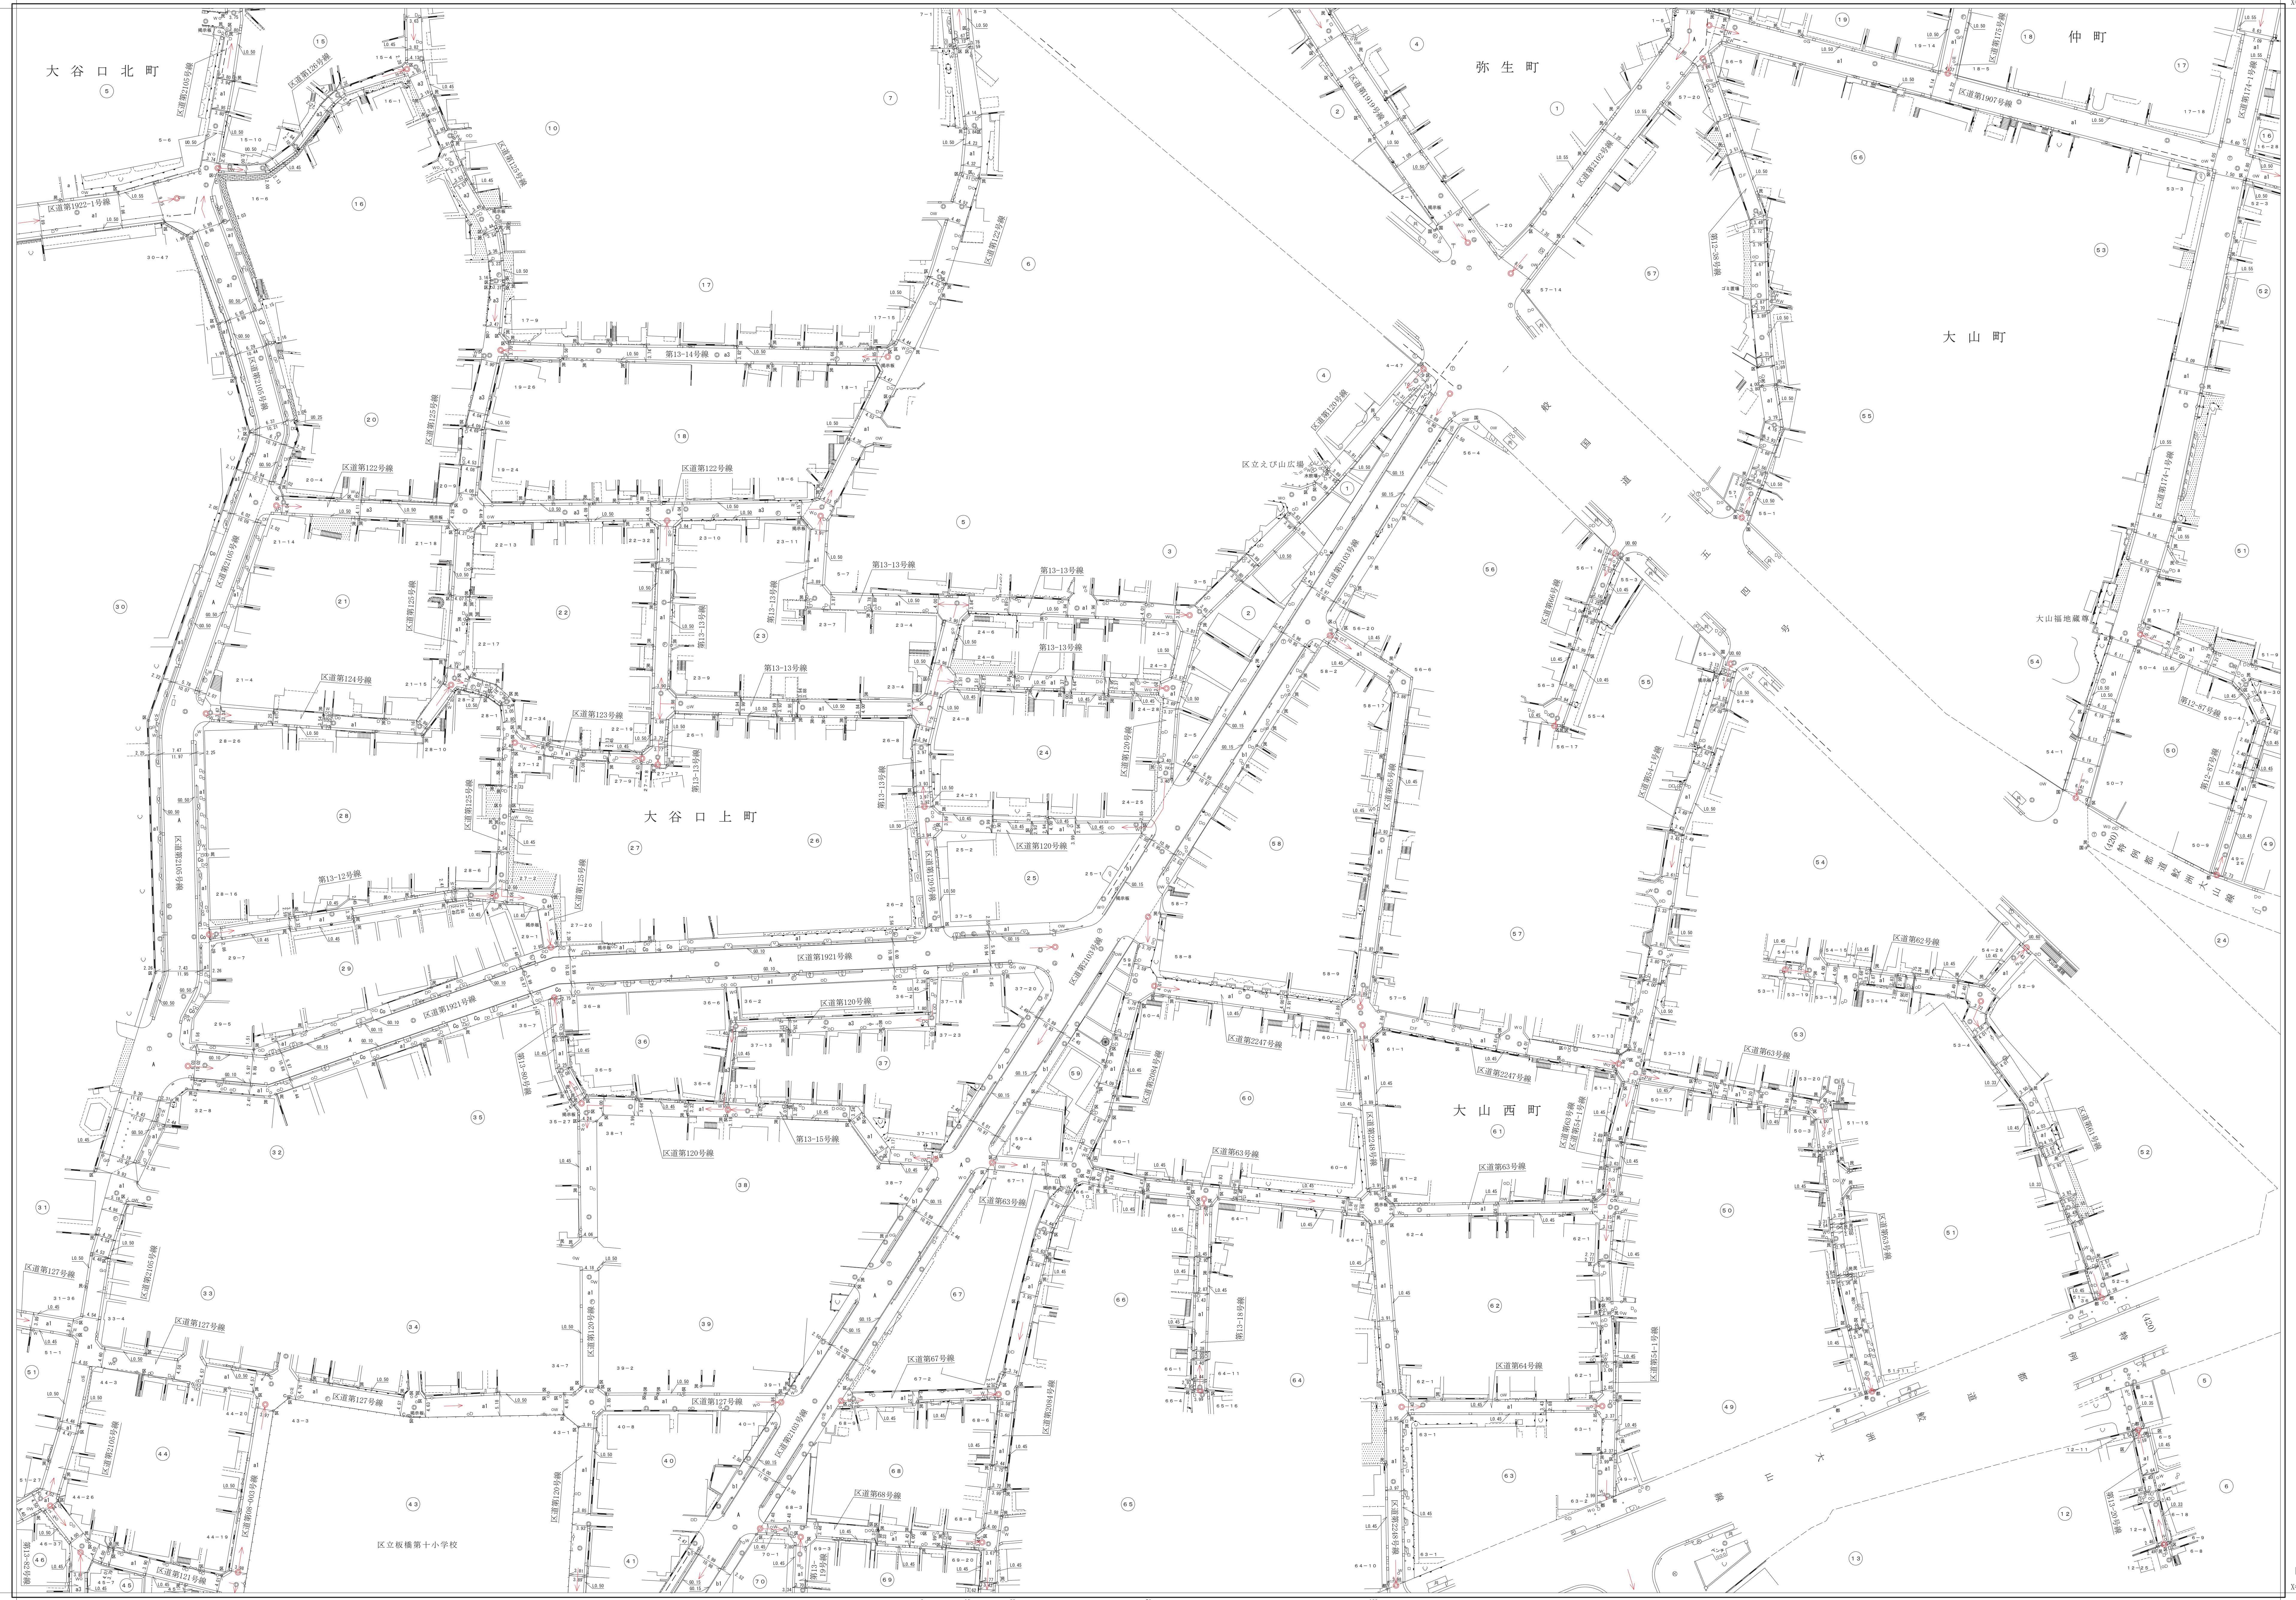

【27.994】
【27.994】
Y=28,350

「世界測地系に対応」

縮尺五百分之一

月例 (現行)	1
世界測地系 (測地基準2011)	()
旧測地系 (測地基準2000)	()
日本測地系	カッコ外

板橋 33-06

【27.994】
【27.994】
Y=28,350