

板橋

【-27.644】
【-27.644】
Y=28.000


33
99 100 91
9 10 1
19 20 11

道路台帳平面図 三十三号 十番

【-27.644】
【-27.644】
Y=28.000

平成三年三月 調製

令和二年三月 補正

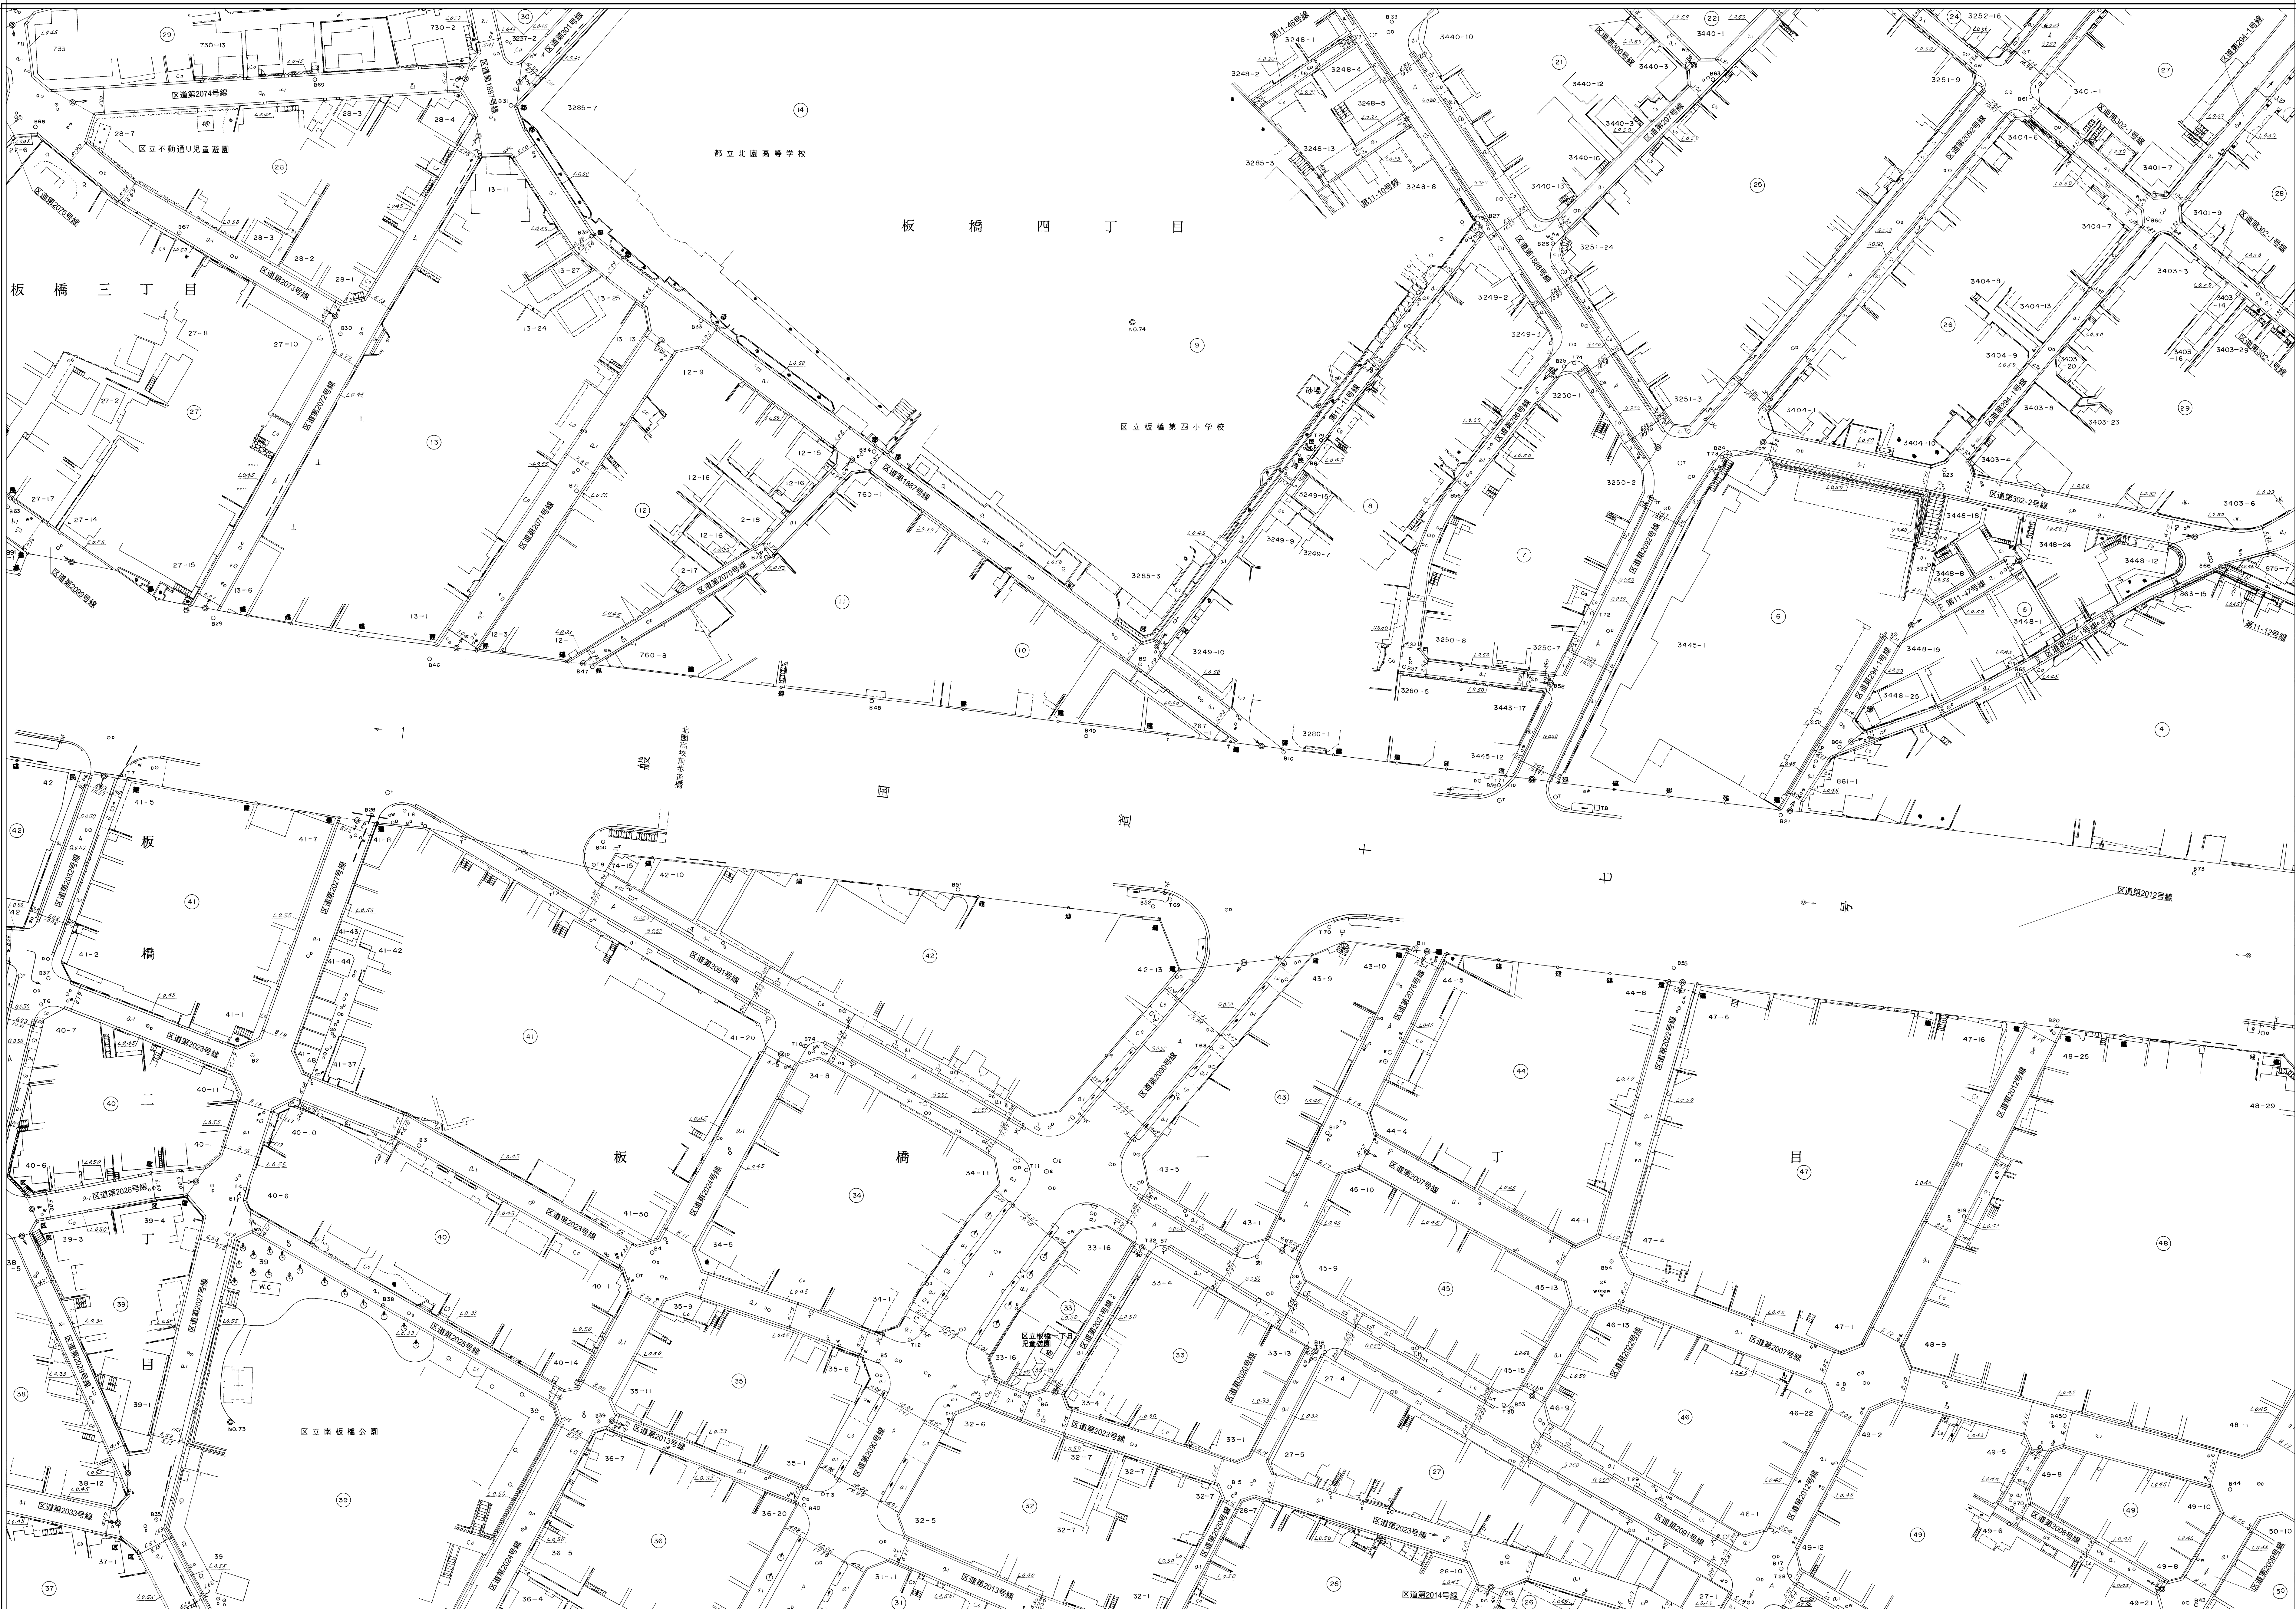

【-27.994】
【-27.994】
X=28.350

「世界測地系に対応」

縮尺 五百分之一

凡例 (図例)	()
世界測地系 (測地経緯2011)	()
世界測地系 (測地経緯2000)	()
日本測地系	カッテ

【-27.994】
【-27.994】
X=28.350

板橋 33-10