


板橋

道路台帳平面図 三十三号十三番

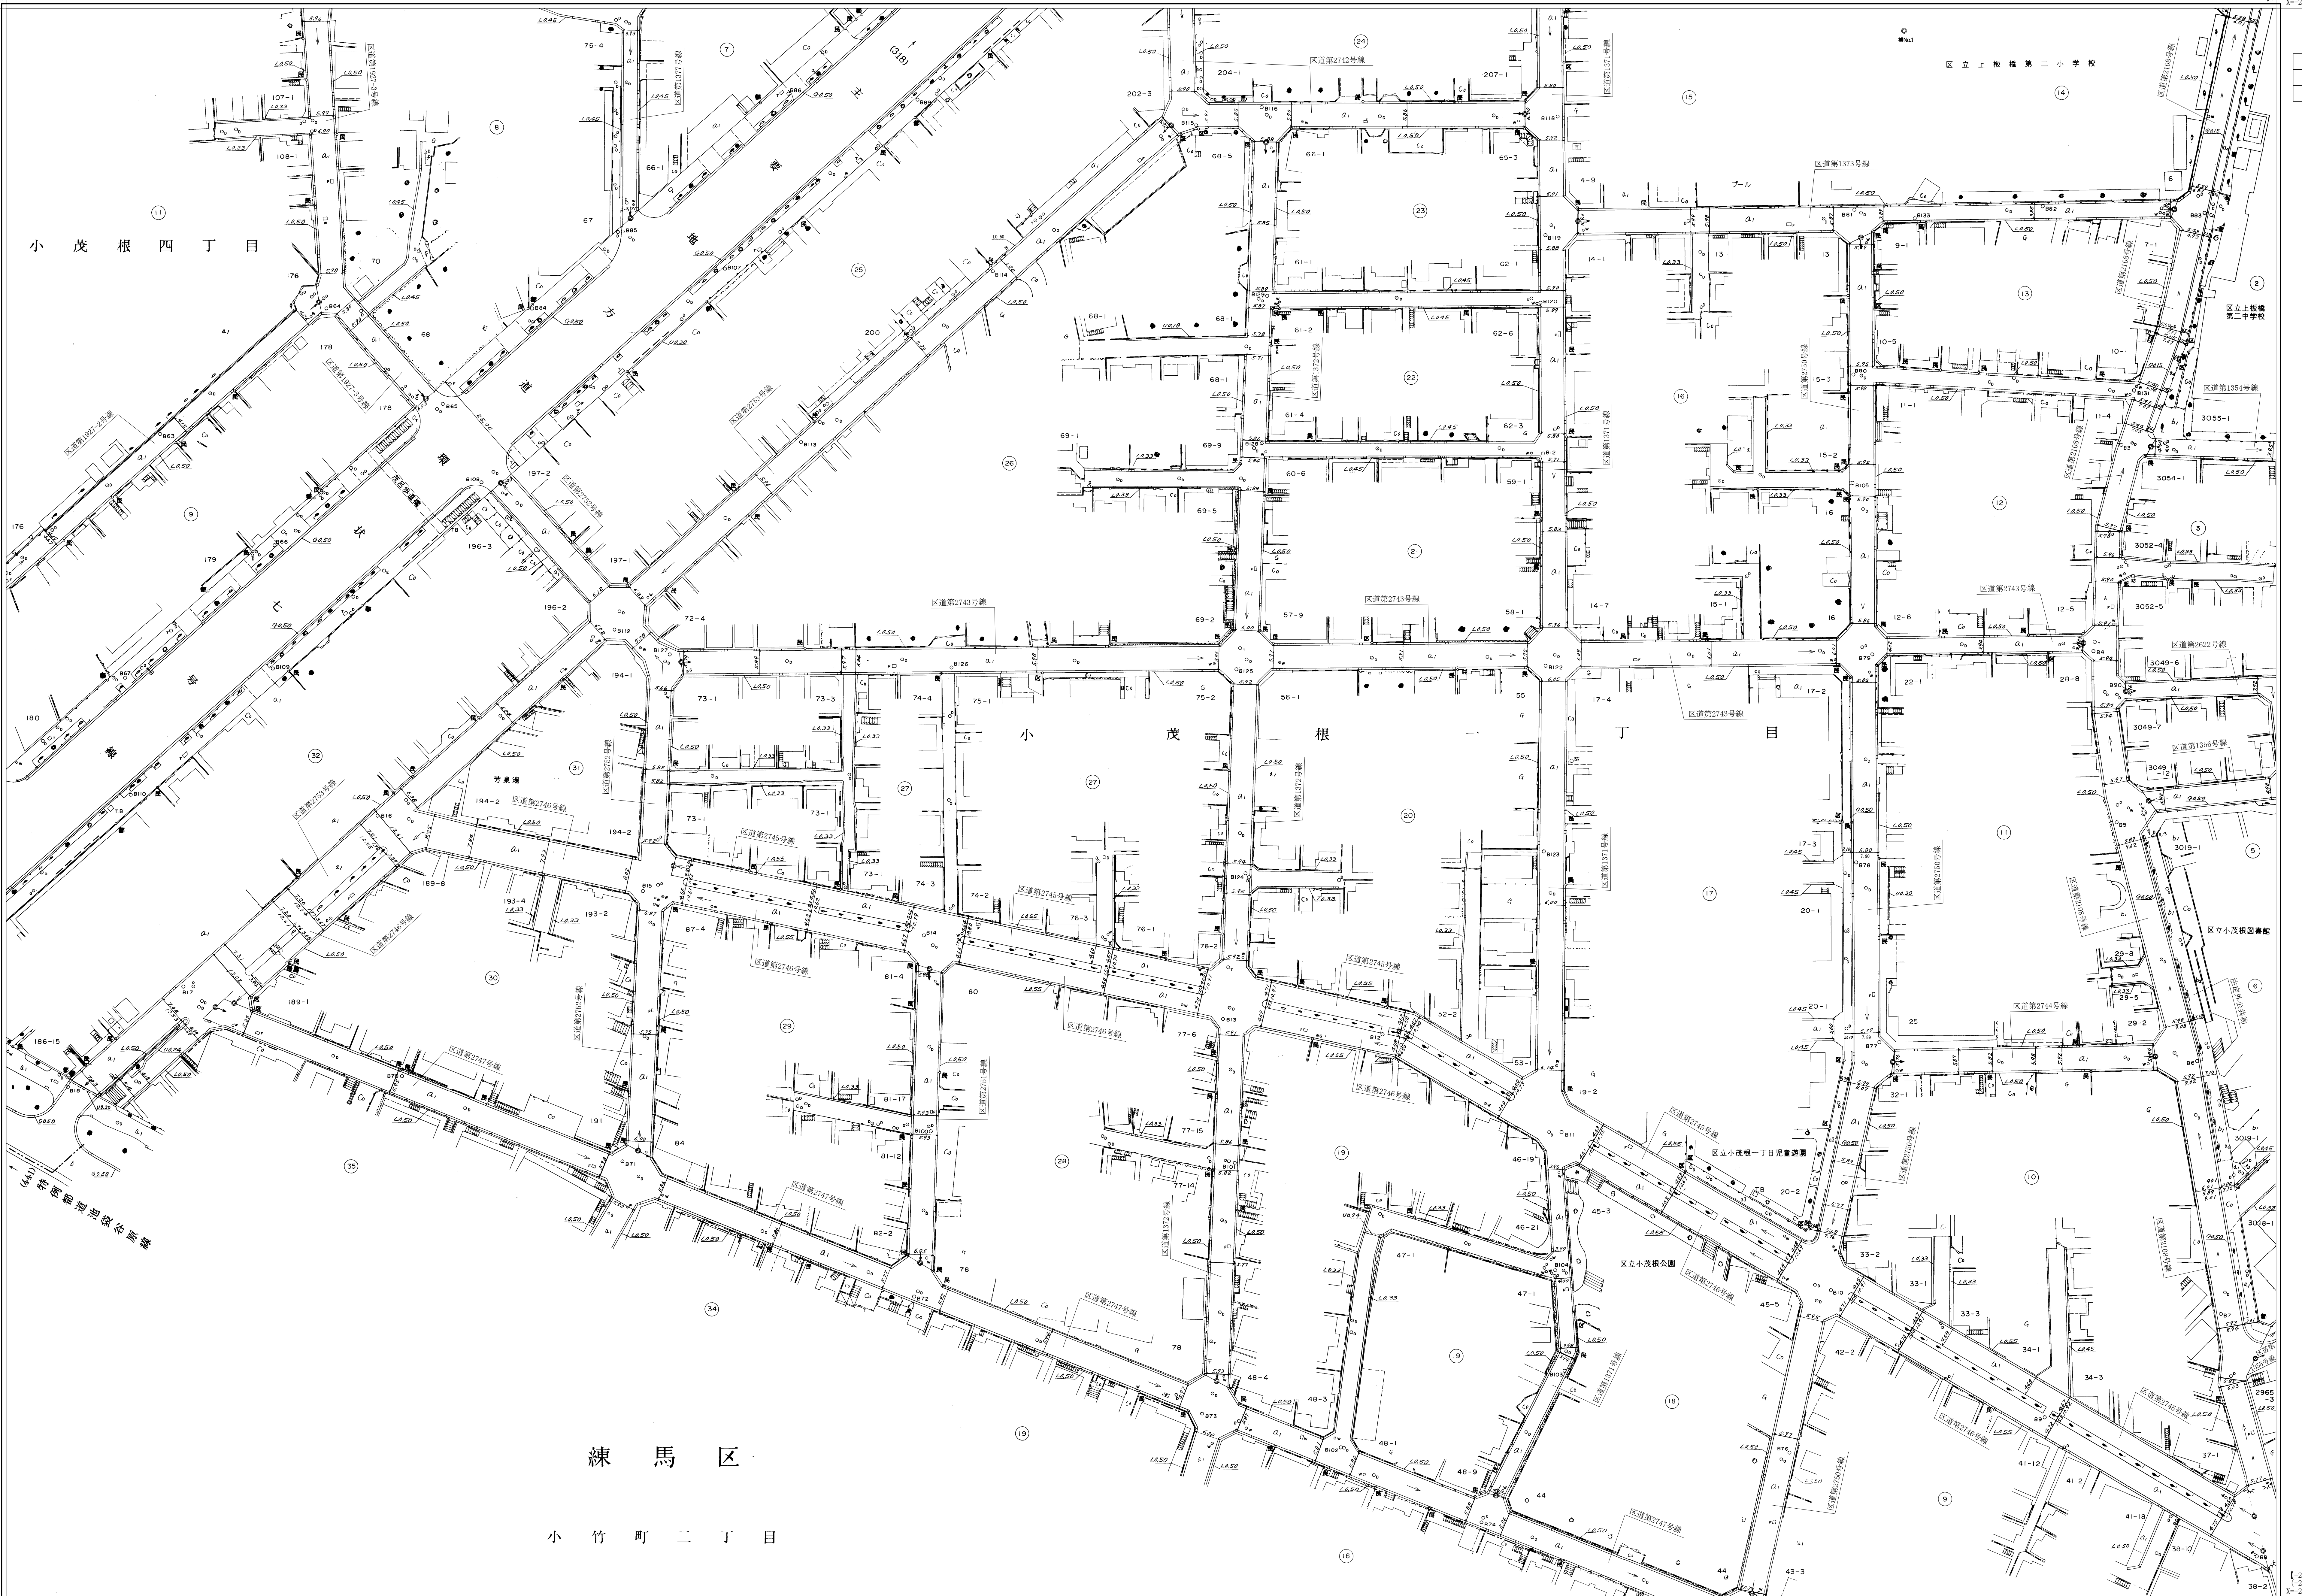

【-27,994】
C=28,344
X=28,350

【-27,994】
C=28,344
X=28,350

平成三年一月調製
平成四年一月調製
令和五年一月補正

33
12 13 14
21 24

【-28,344】
C=28,344
X=28,700

【-28,344】
C=28,344
X=28,700

【世界測地系に対応】

縮尺 五百分之一

凡例 (説明欄)	()
境界線 (測地系3031)	()
境界線 (測地系2000)	()
日本測地系	カッパ

板橋 33-13

【-28,700】
C=28,344
X=28,700