


# 板橋

## 道路台帳平面図 三十三号十四番

平成三年十一月 調製  
平成十七年十二月 補正  
平成二十三年二月 補正  
平成二十九年三月 補正

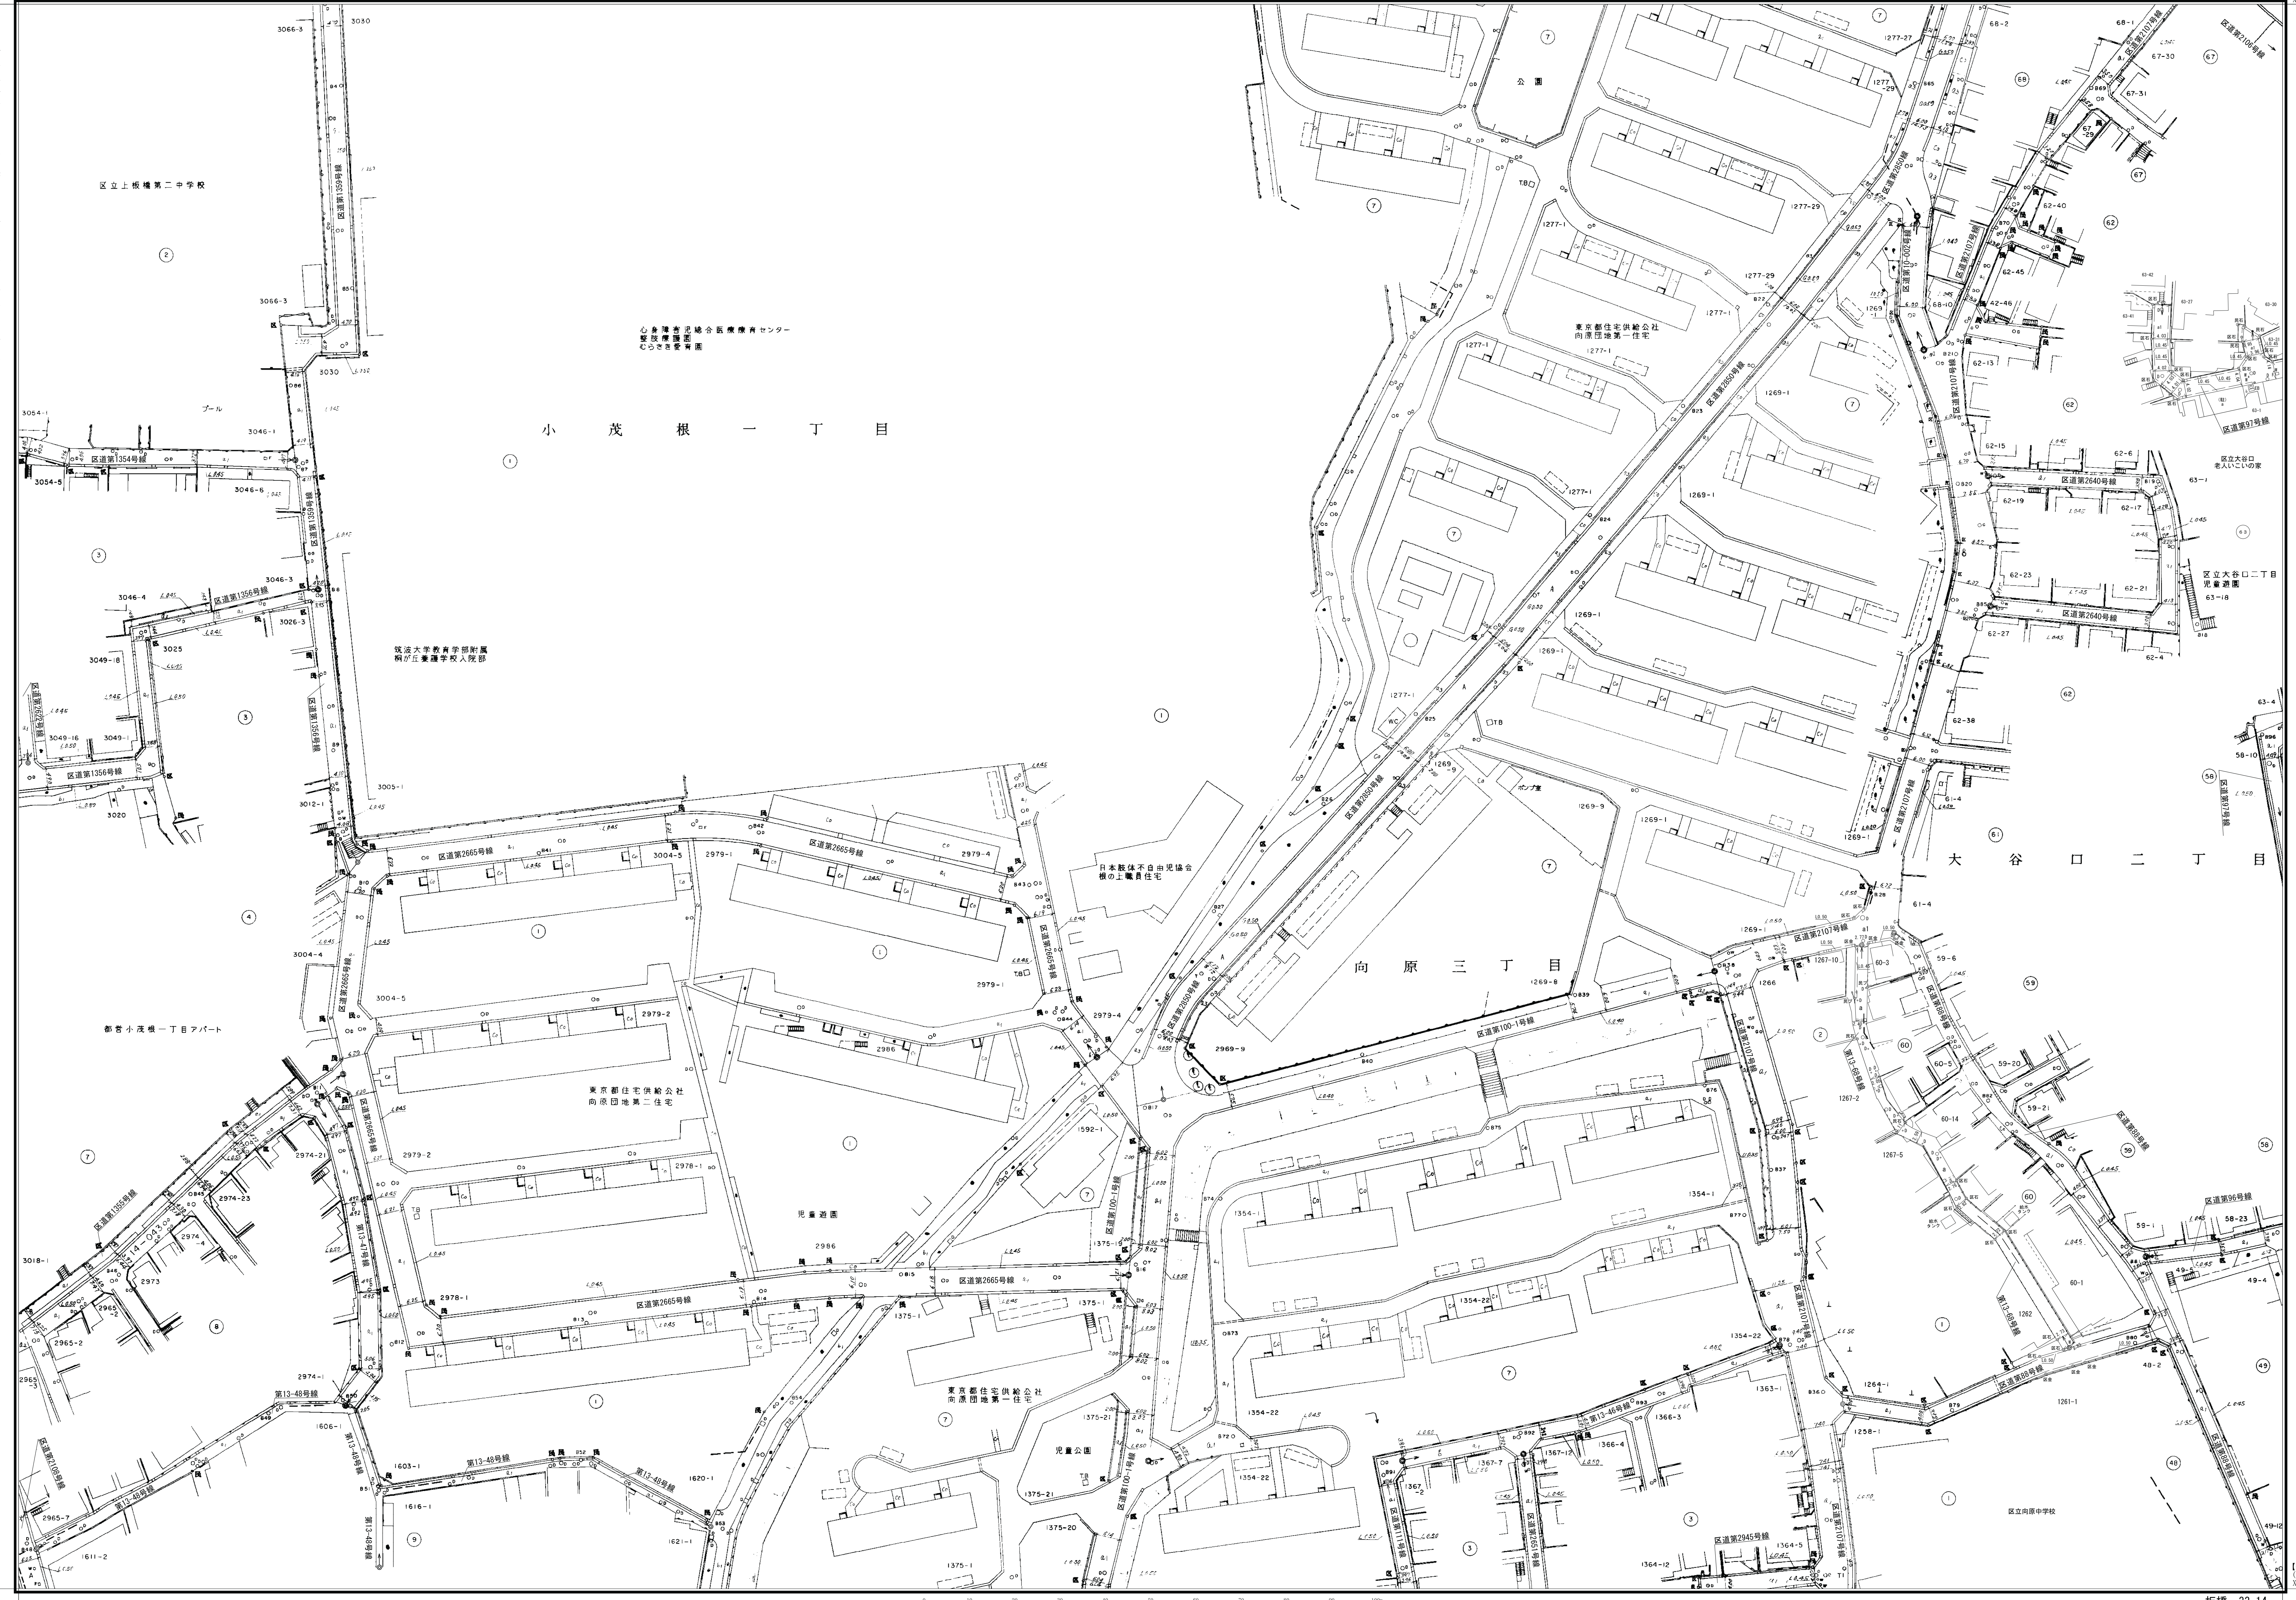

[-28,344]  
[-28,344]  
X=-28,700

[-28,344]  
[-28,344]  
X=-28,700

縮尺 五百分之一

凡例 (単位省略)  
世界測地系 (測地成果2011) ( )  
世界測地系 (測地成果2000) ( )  
日本測地系 カッコ無し

板橋 33-14