


板橋

1:25,000  
1:25,000  
1:25,000

33
7 8 9
17 18 19
27 28 29

道路台帳平面図 三十三号 十八番

平成二十三年十二月再補調製正製

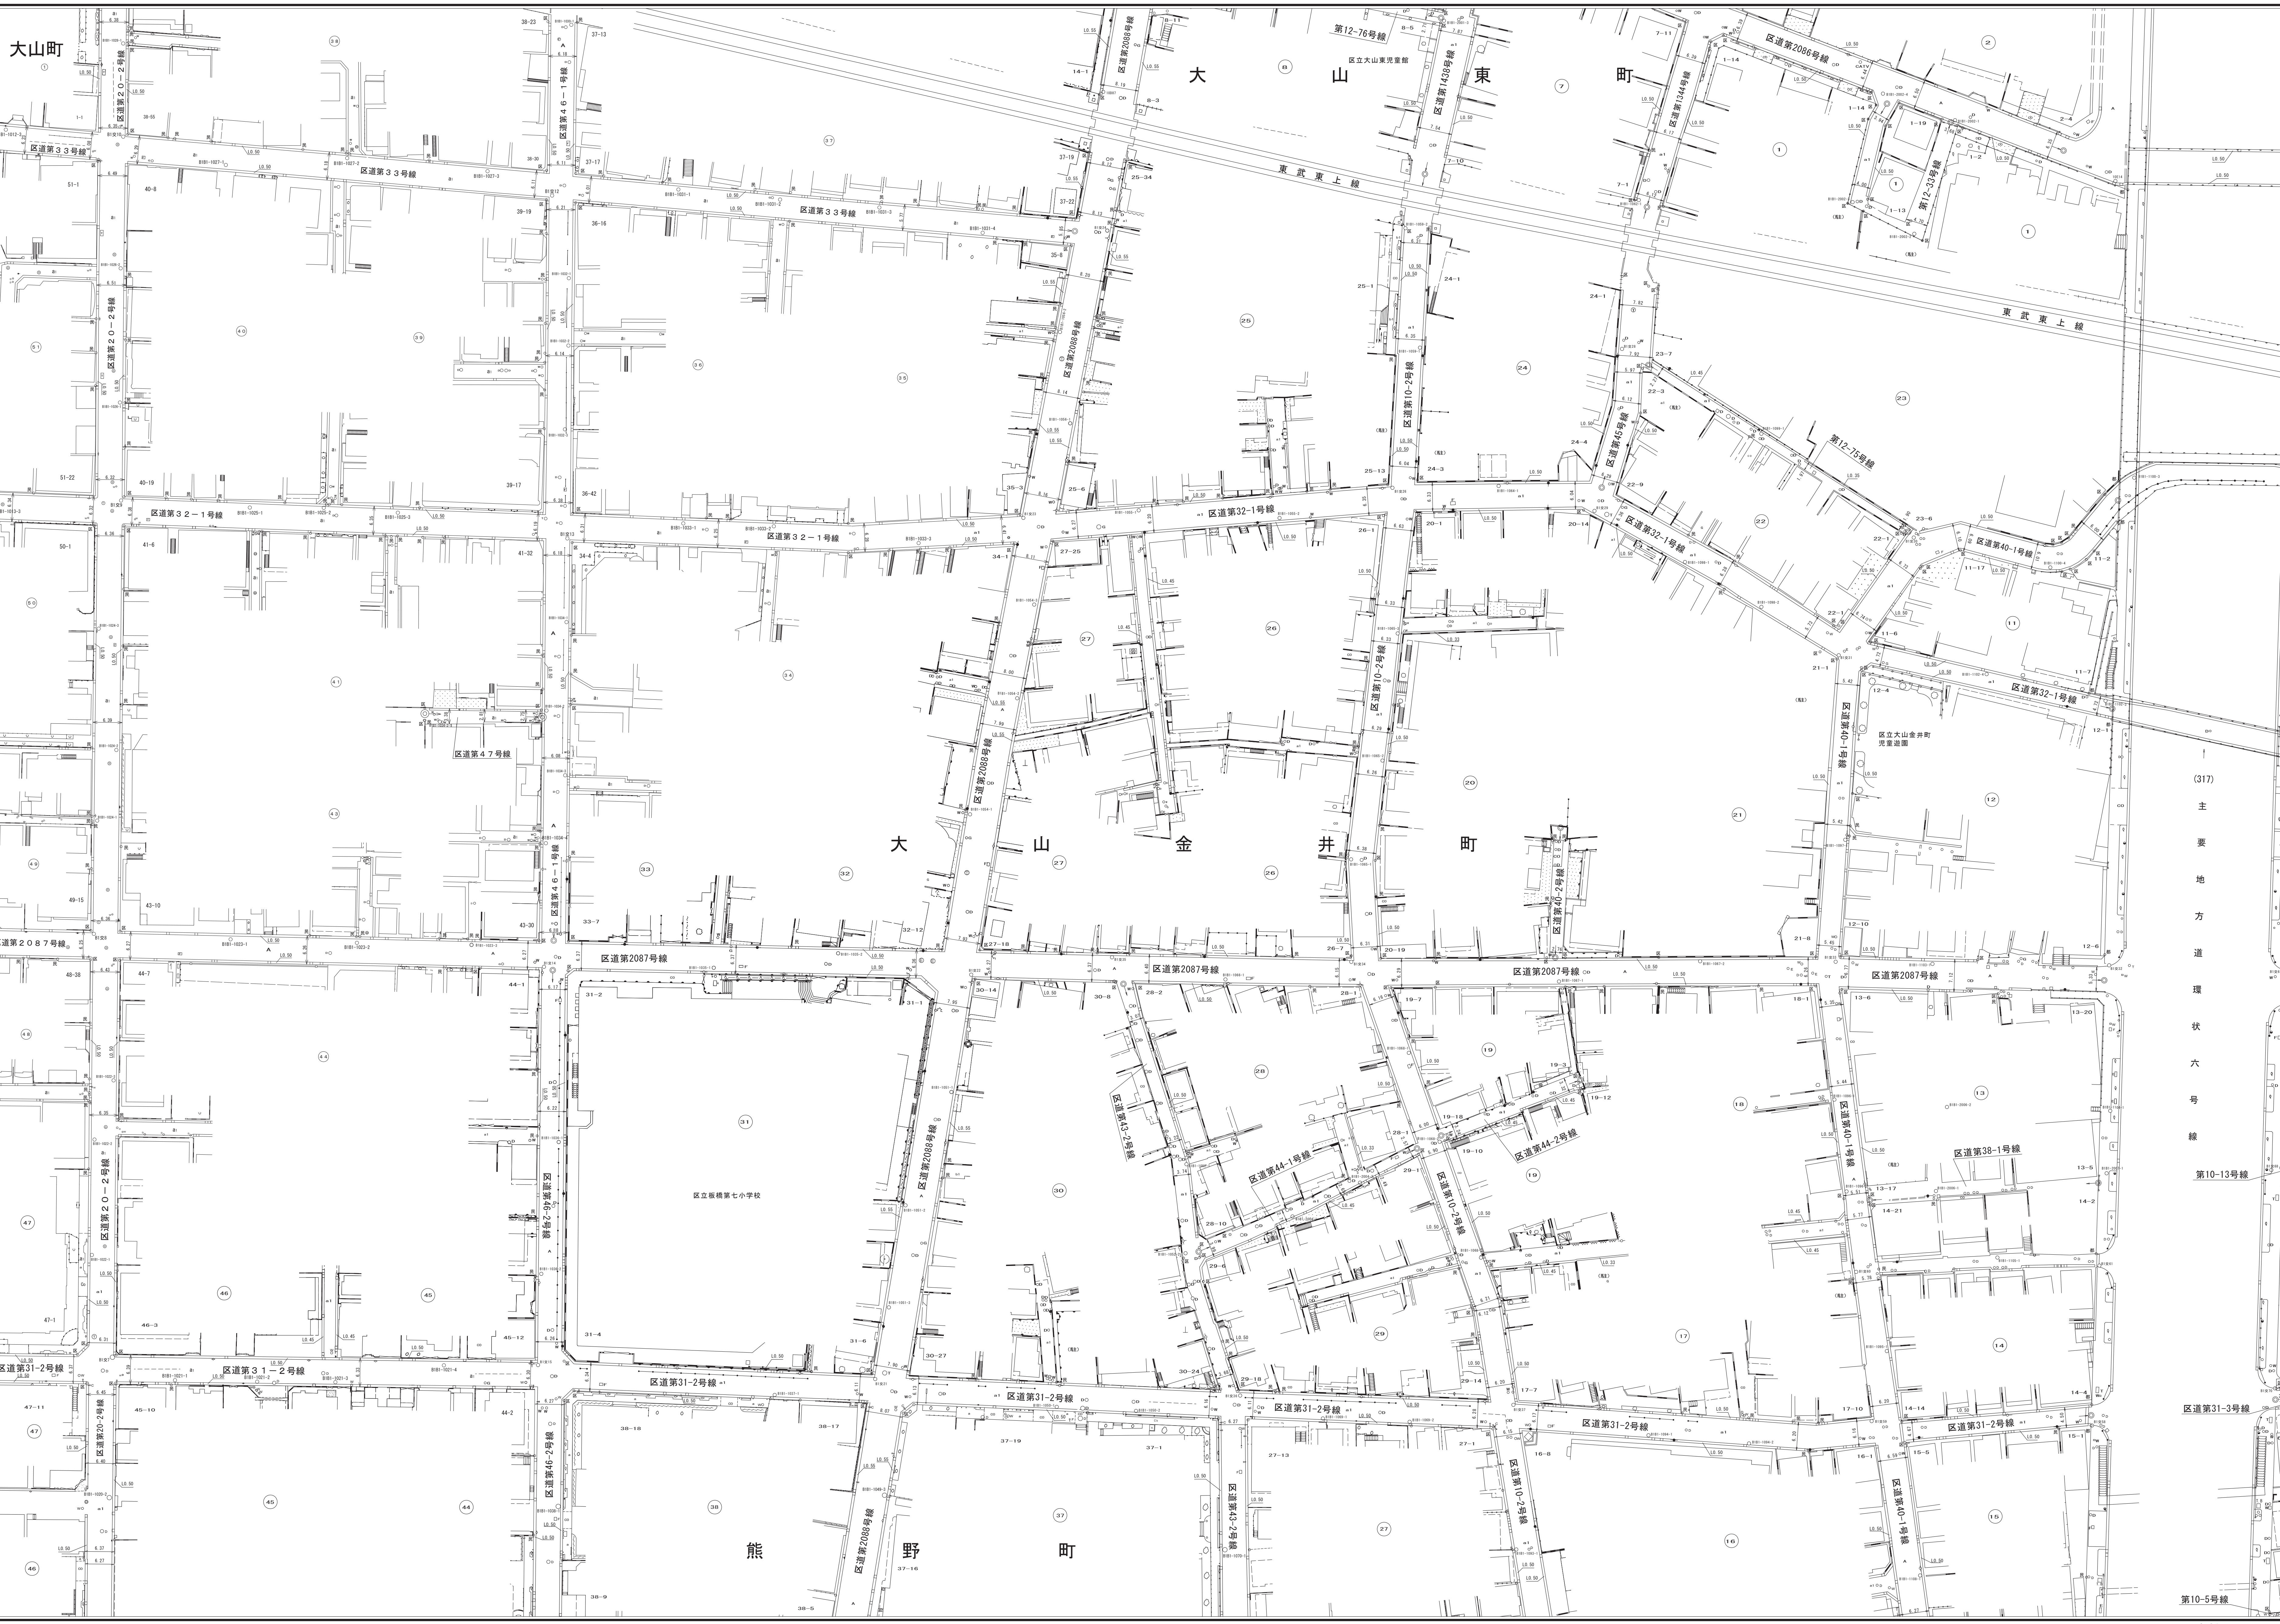

(317) 主要地方道環状六号線  
第10-13号線

区道第31-3号線  
第10-5号線

縮尺 1 : 5 0 0

凡例 (単位省略)

境界測地高 (国地成果 2011)	( )
境界測地高 (国地成果 2000)	( )
日本測地系	カッパ解

板橋33-18