


板橋

33


9	10	11
19	20	21
29	30	21

道路台帳平面図

三十三号 二十番

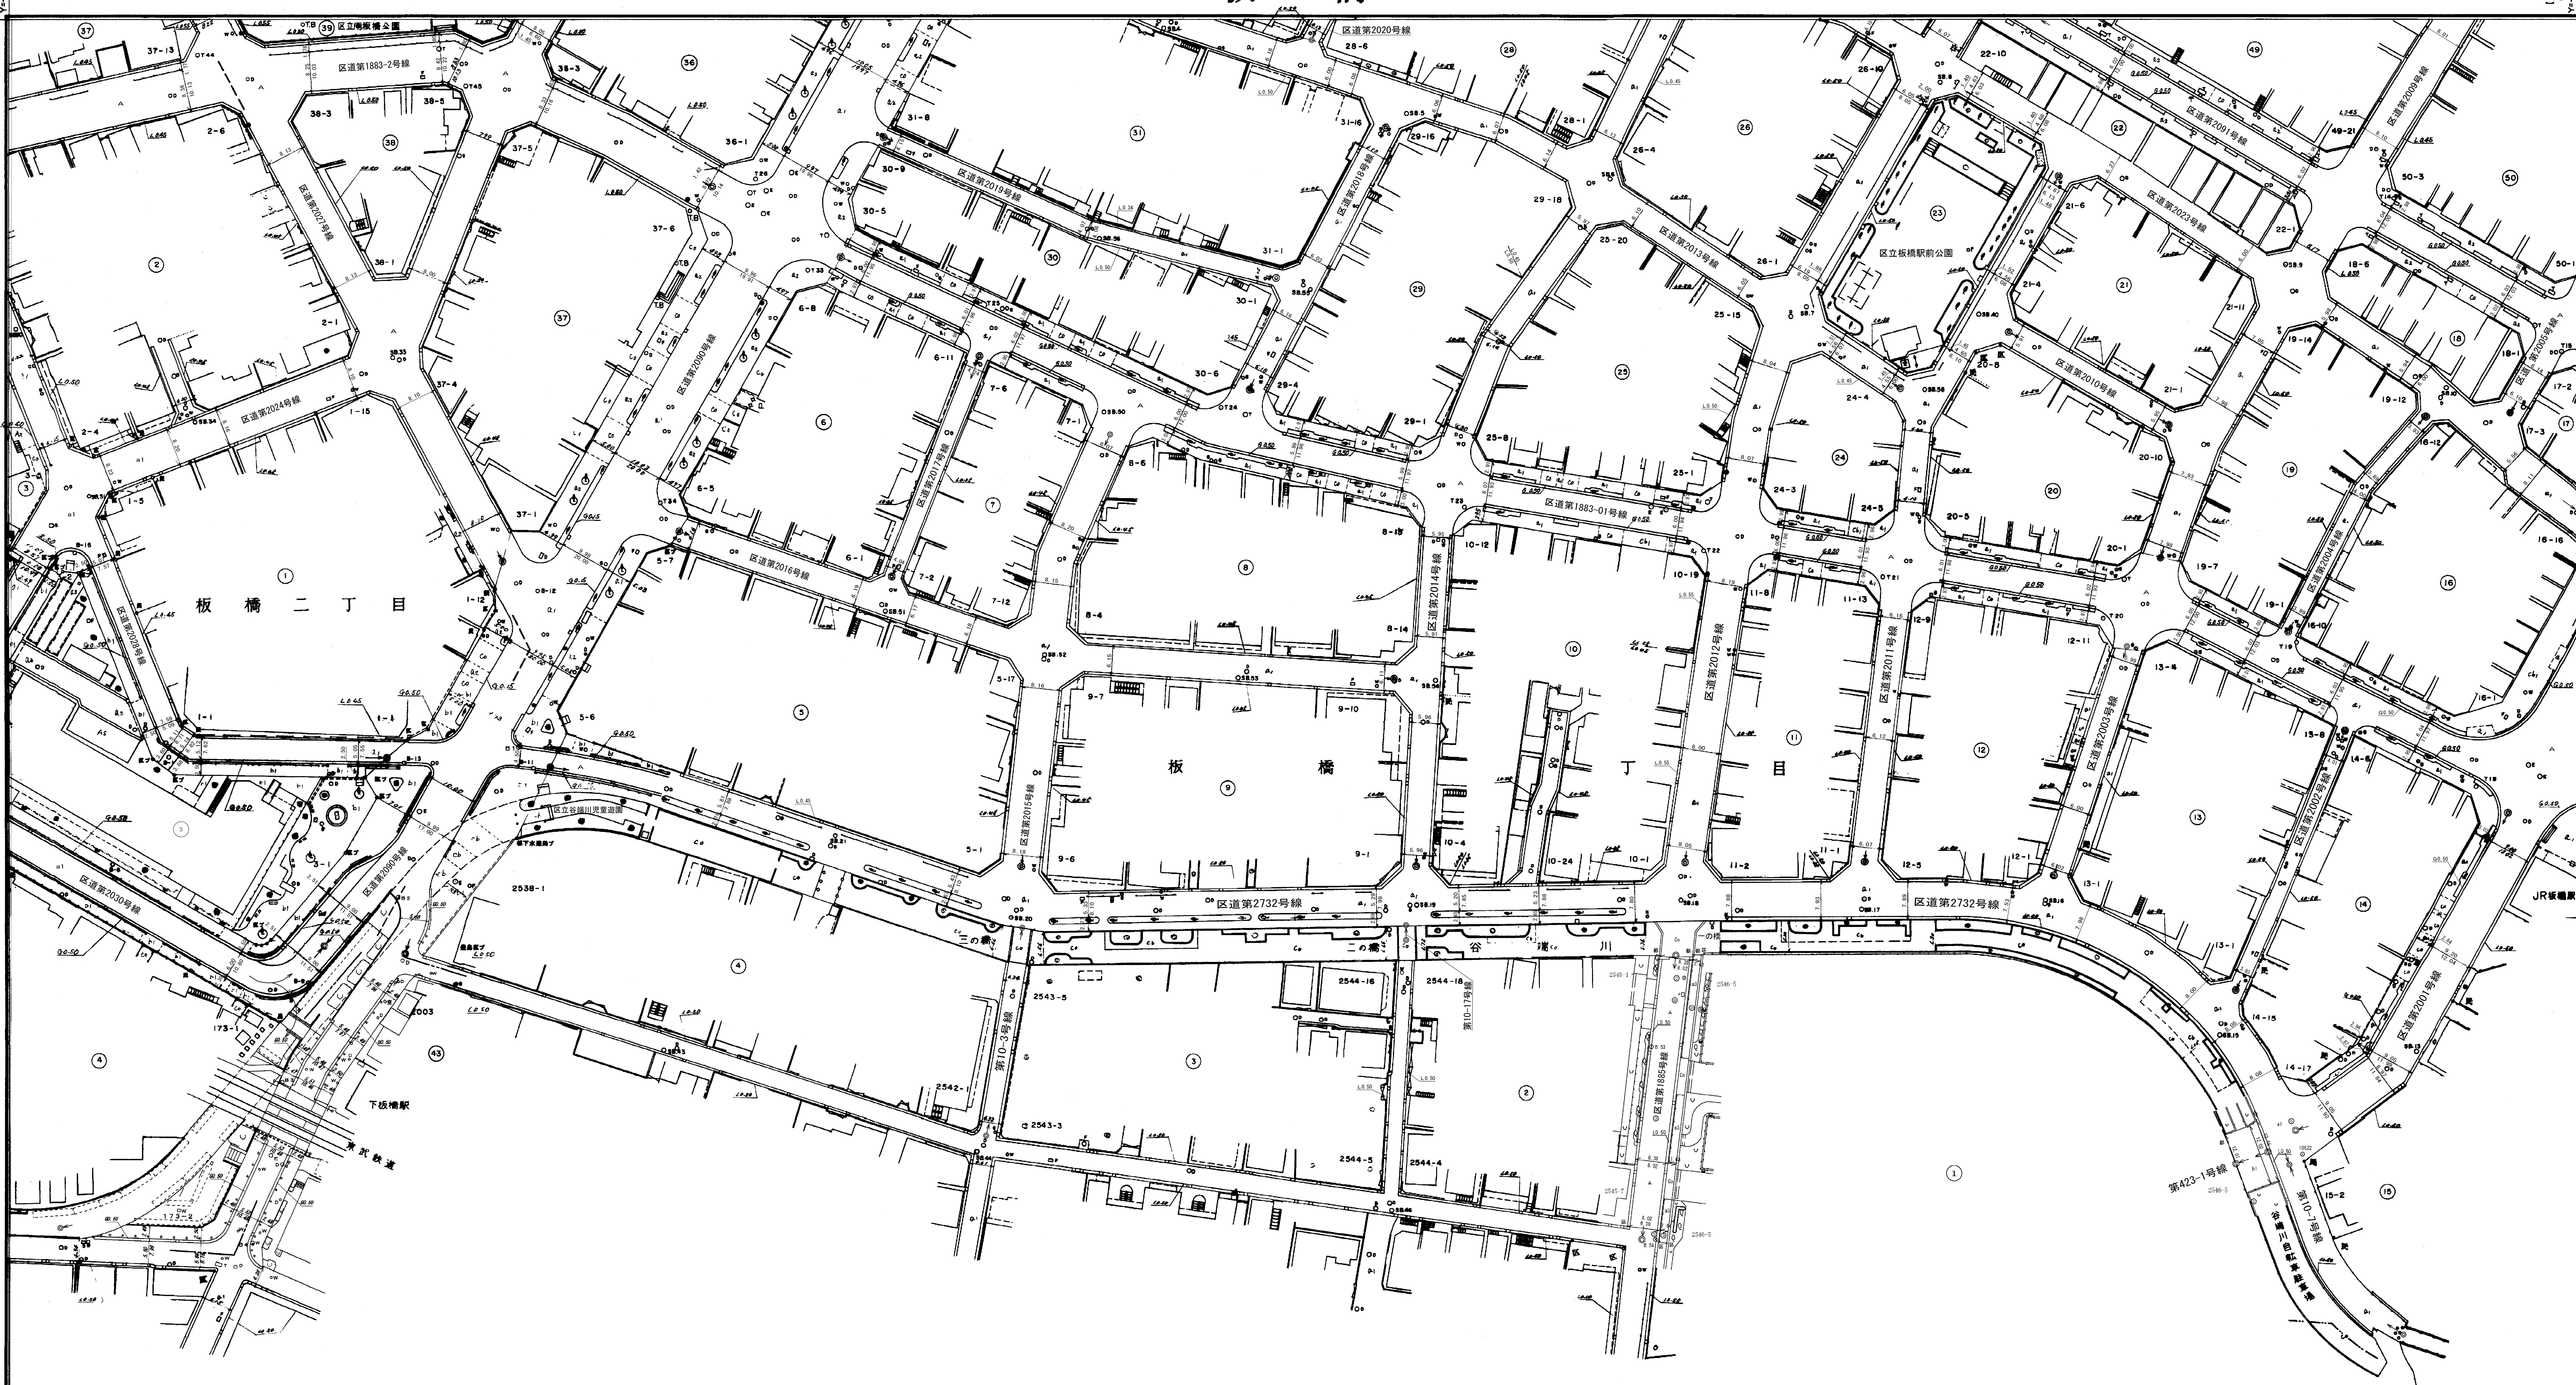

豊島区

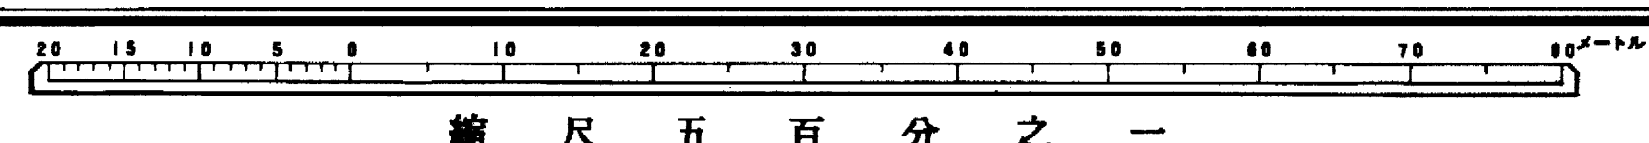

縮尺五百分之一

33-20

平成二年 三月調製
 平成三年 十月調製
 平成十三年 三月補正
 令和四年 二月補正

[28,341]
 C28,341
 X=28,700

[28,341]
 C28,341
 X=28,700

[10,292]
 C10,292
 Y=10,500

[10,292]
 C10,292
 Y=10,500