

板 橋

道路台帳平面図


三十三号二十六番

平成二十九年三月再補修正
平成二十九年三月再補修正
平成二十九年三月再補修正



[28.694]
[28.694]
[28.694]

[28.694]
[28.694]
[28.694]

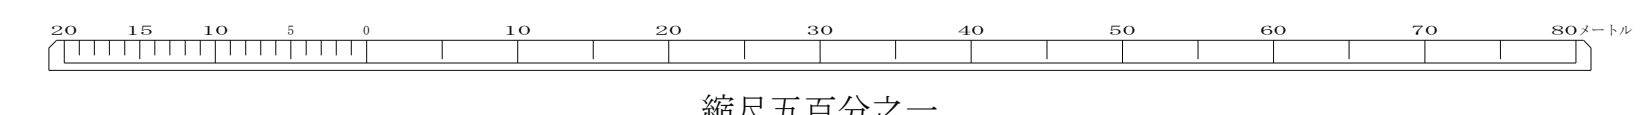

縮尺五百分之一