

板橋

【-28.694】
【-28.694】
X=-29.050

【-28.694】
【-28.694】
X=-29.050

平成三十年十二月調整
平成二十七年十一月再製



33

24	25	26
34	35	


道路台帳平面図

三十三号三十五番

【-29.044】
【-29.044】
X=-29.400

【-29.044】
【-29.044】
X=-29.400

「世界測地系に対応」

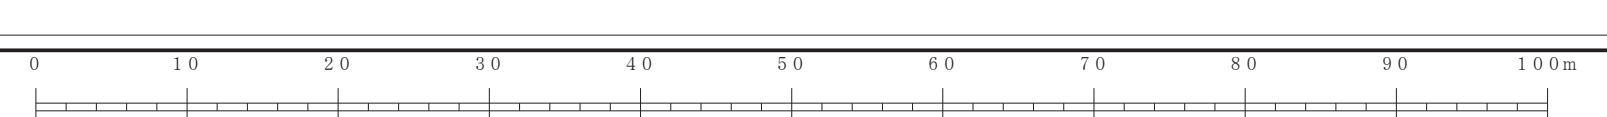

縮尺五百分之一

板橋 33-35

【-28.694】
【-28.694】
X=-29.050

【-28.694】
【-28.694】
X=-29.050