

板橋

【-28.694】
E=12,292
N=11,500

26	27	28
36	37	38
47	48	

道路台帳平面図 三十三号三十七番

【-28.694】
E=12,292
N=11,500

平成二年 十一月 調製
平成四年 一月 再製
平成二十五年 三月 補正
平成二十六年 三月 補正
平成二十七年 三月 補正
平成二十八年 三月 補正
令和四年 二月 補正


豊島区高松三丁目

豊島区高松三丁目

豊島区高松二丁目

【-29.044】
E=29,044
N=29,400

「世界測地系に対応」

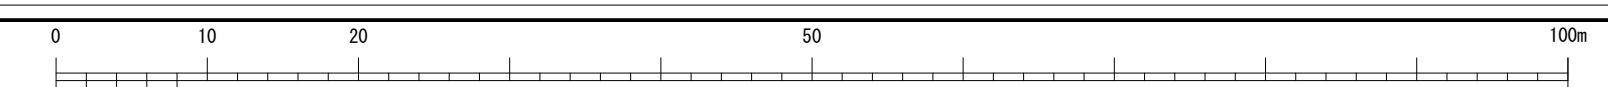

縮尺五百分之一

【-29.044】
E=29,044
N=29,400

板橋 33-37

【-11.792】
E=11,792
N=11,500