

# 板橋

【-27, 294】  
Y=10,000  
X=27,650

24

99	91	92
100	91	92
101	1	2

道路台帳平面図 二十四号 九十一番

北区

滝野川四丁目

加賀一丁目

板橋四丁目


【-27, 294】  
Y=10,000  
X=27,650

平成二年二月 調製  
令和二年三月 補正

令和四年二月 補正

【-27, 644】  
Y=28,000  
X=28,000

「世界測地系に対応」

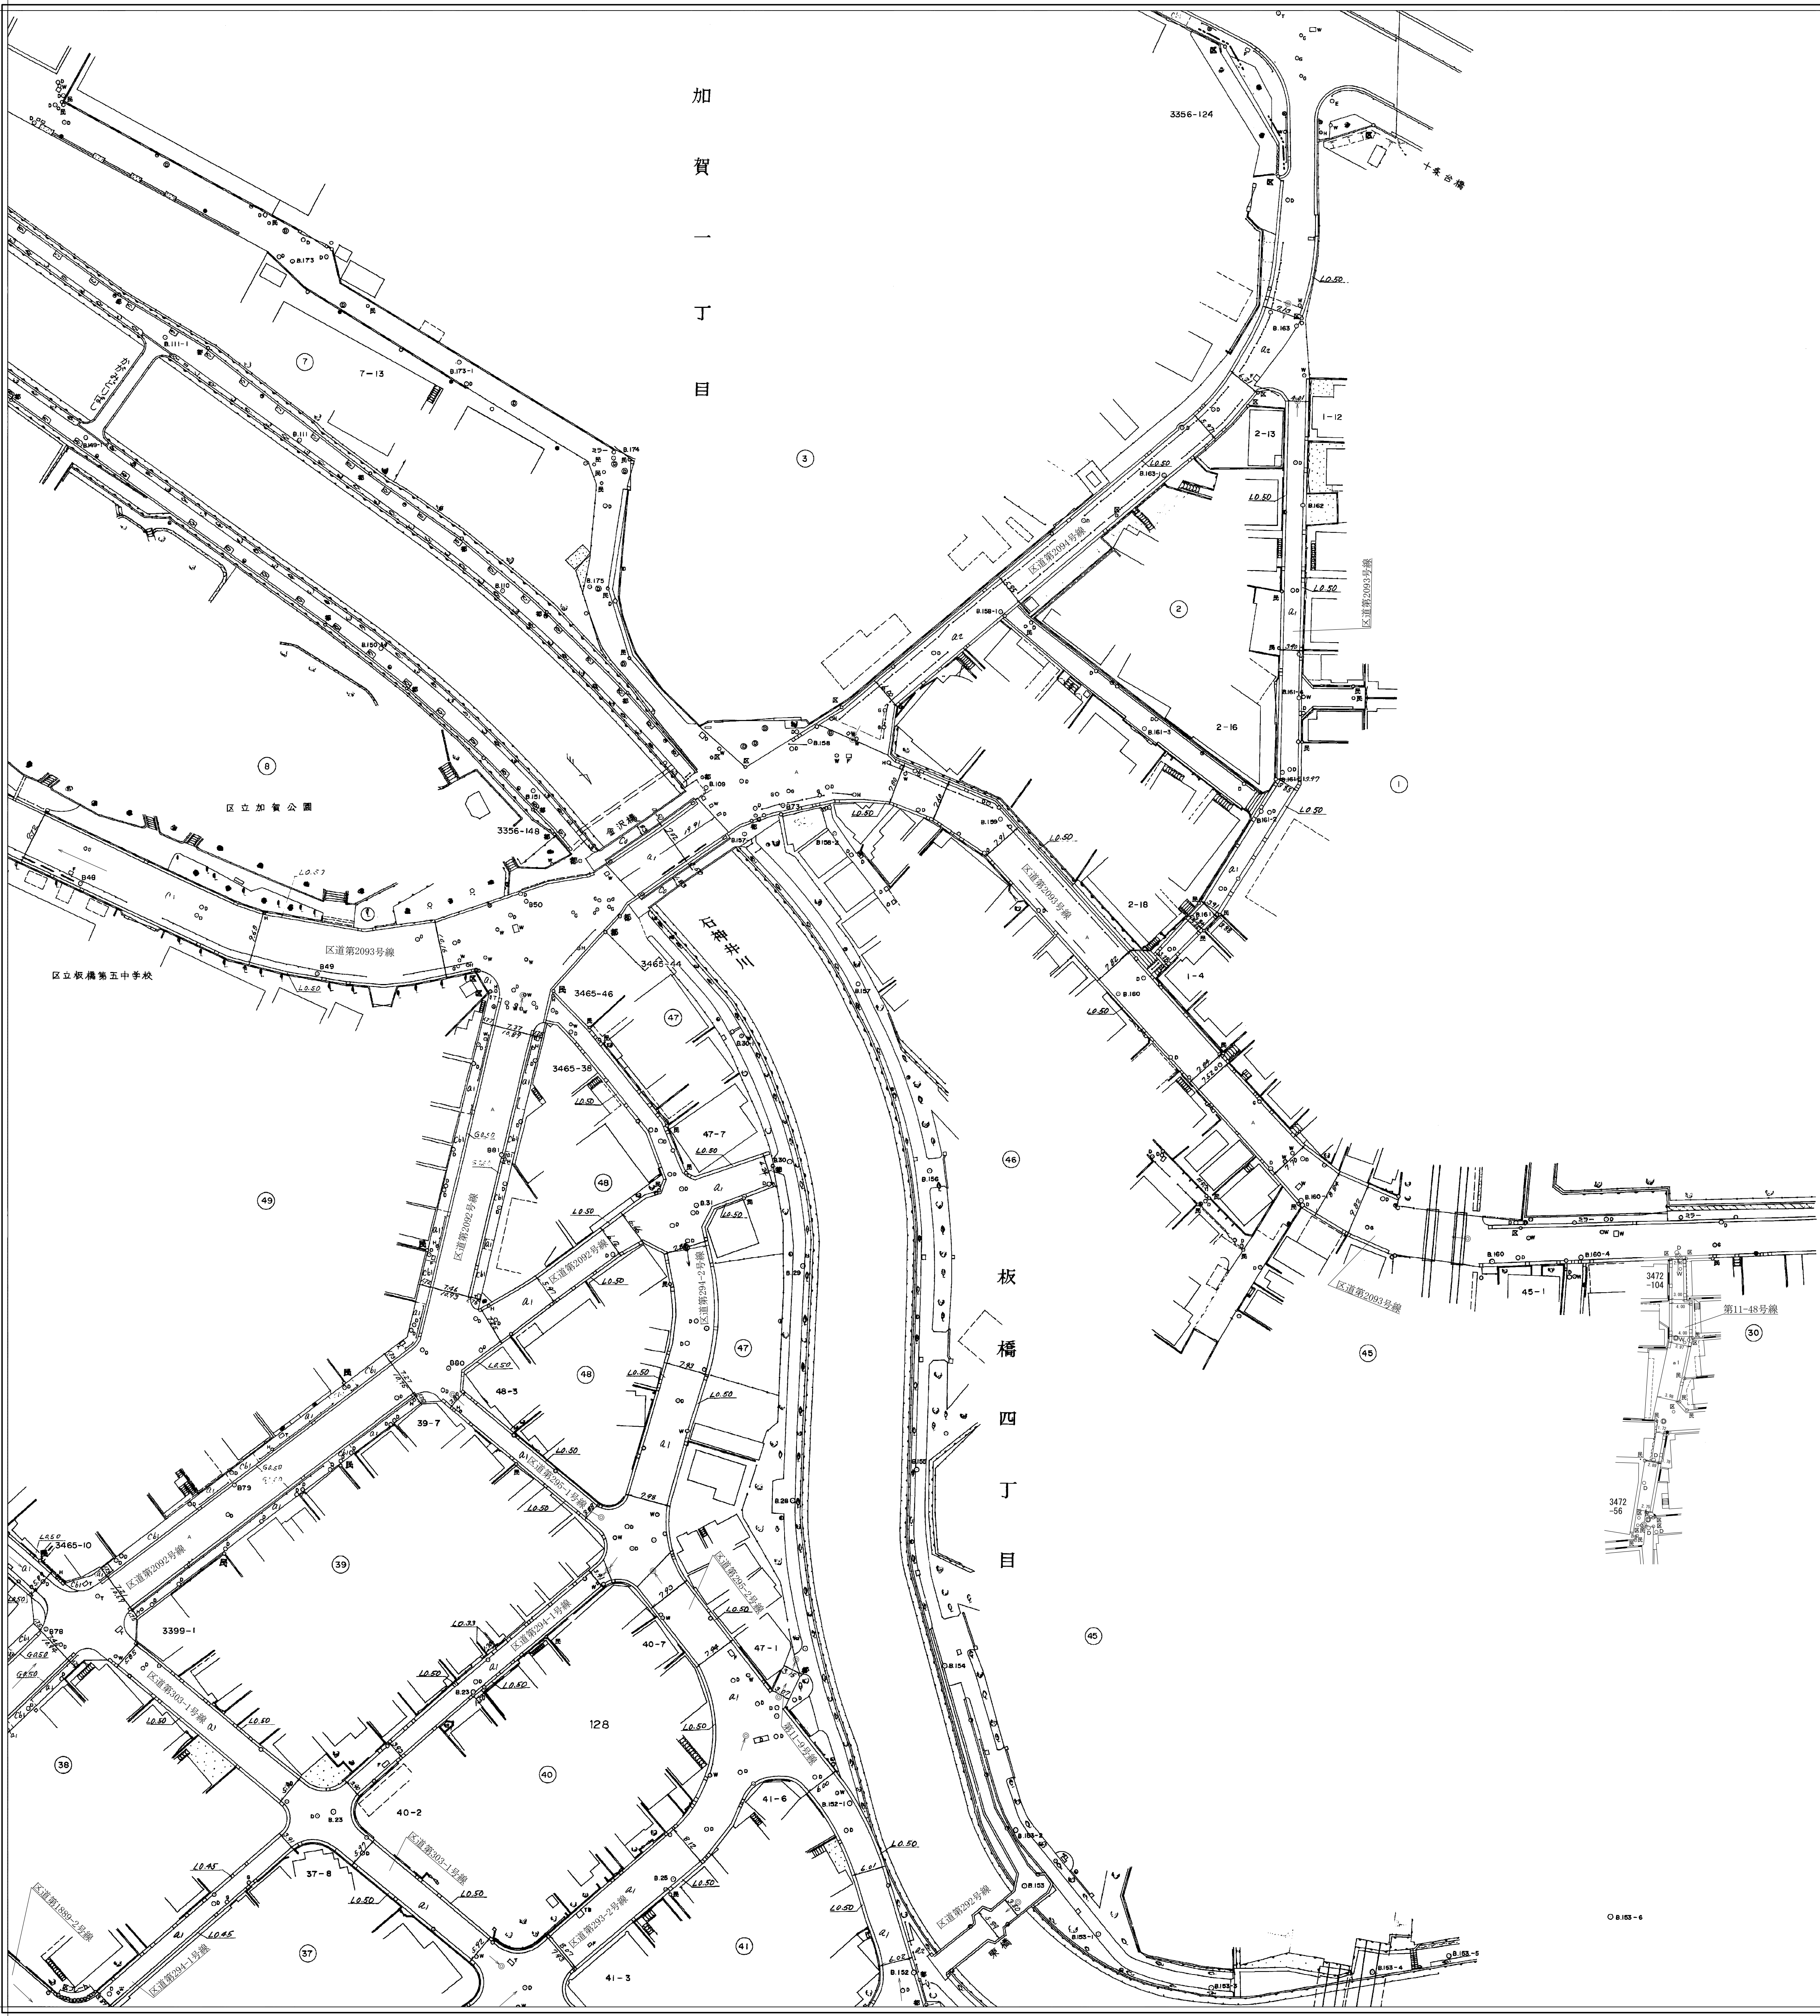

縮尺 五百分之一

凡例 (図例)	( )
世界測地系 (測法: 測線2011)	( )
世界測地系 (測法: 測線2000)	( )
日本測地系	カッパ

【-27, 644】  
Y=28,000  
X=28,000

板橋 24-91