


凡例

建物

- 未 未とりこわし建物
- 危 危険建物
- 借 借用建物
- 一時 一時使用建物

建物以外の工作物

- 自 自転車置場
- 倉 倉庫
- 吹 吹き抜けの露台下
- 温 温室
- 撲 相撲場
- 圍 圍障
- ゴミ ゴミ置場

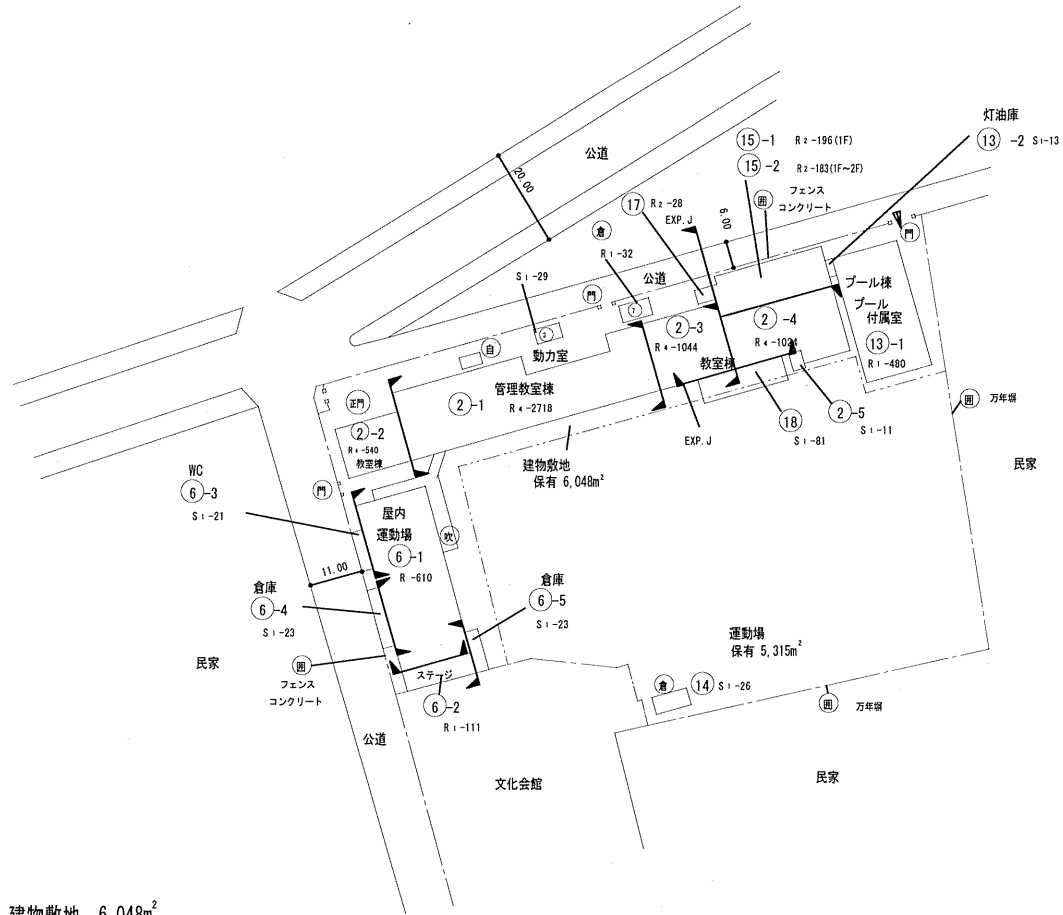

保有 建物敷地 6,048m²
 // 運動場 5,315m²

方位



(北に矢印を付す)

令和5年度

平面図


縮尺

1/750

学校名

板橋第一中学校

調査番号	1	3	1	1	9	3	9	4	1	整理番号	060
（都道府県）											
（市町村）											
（学校）											

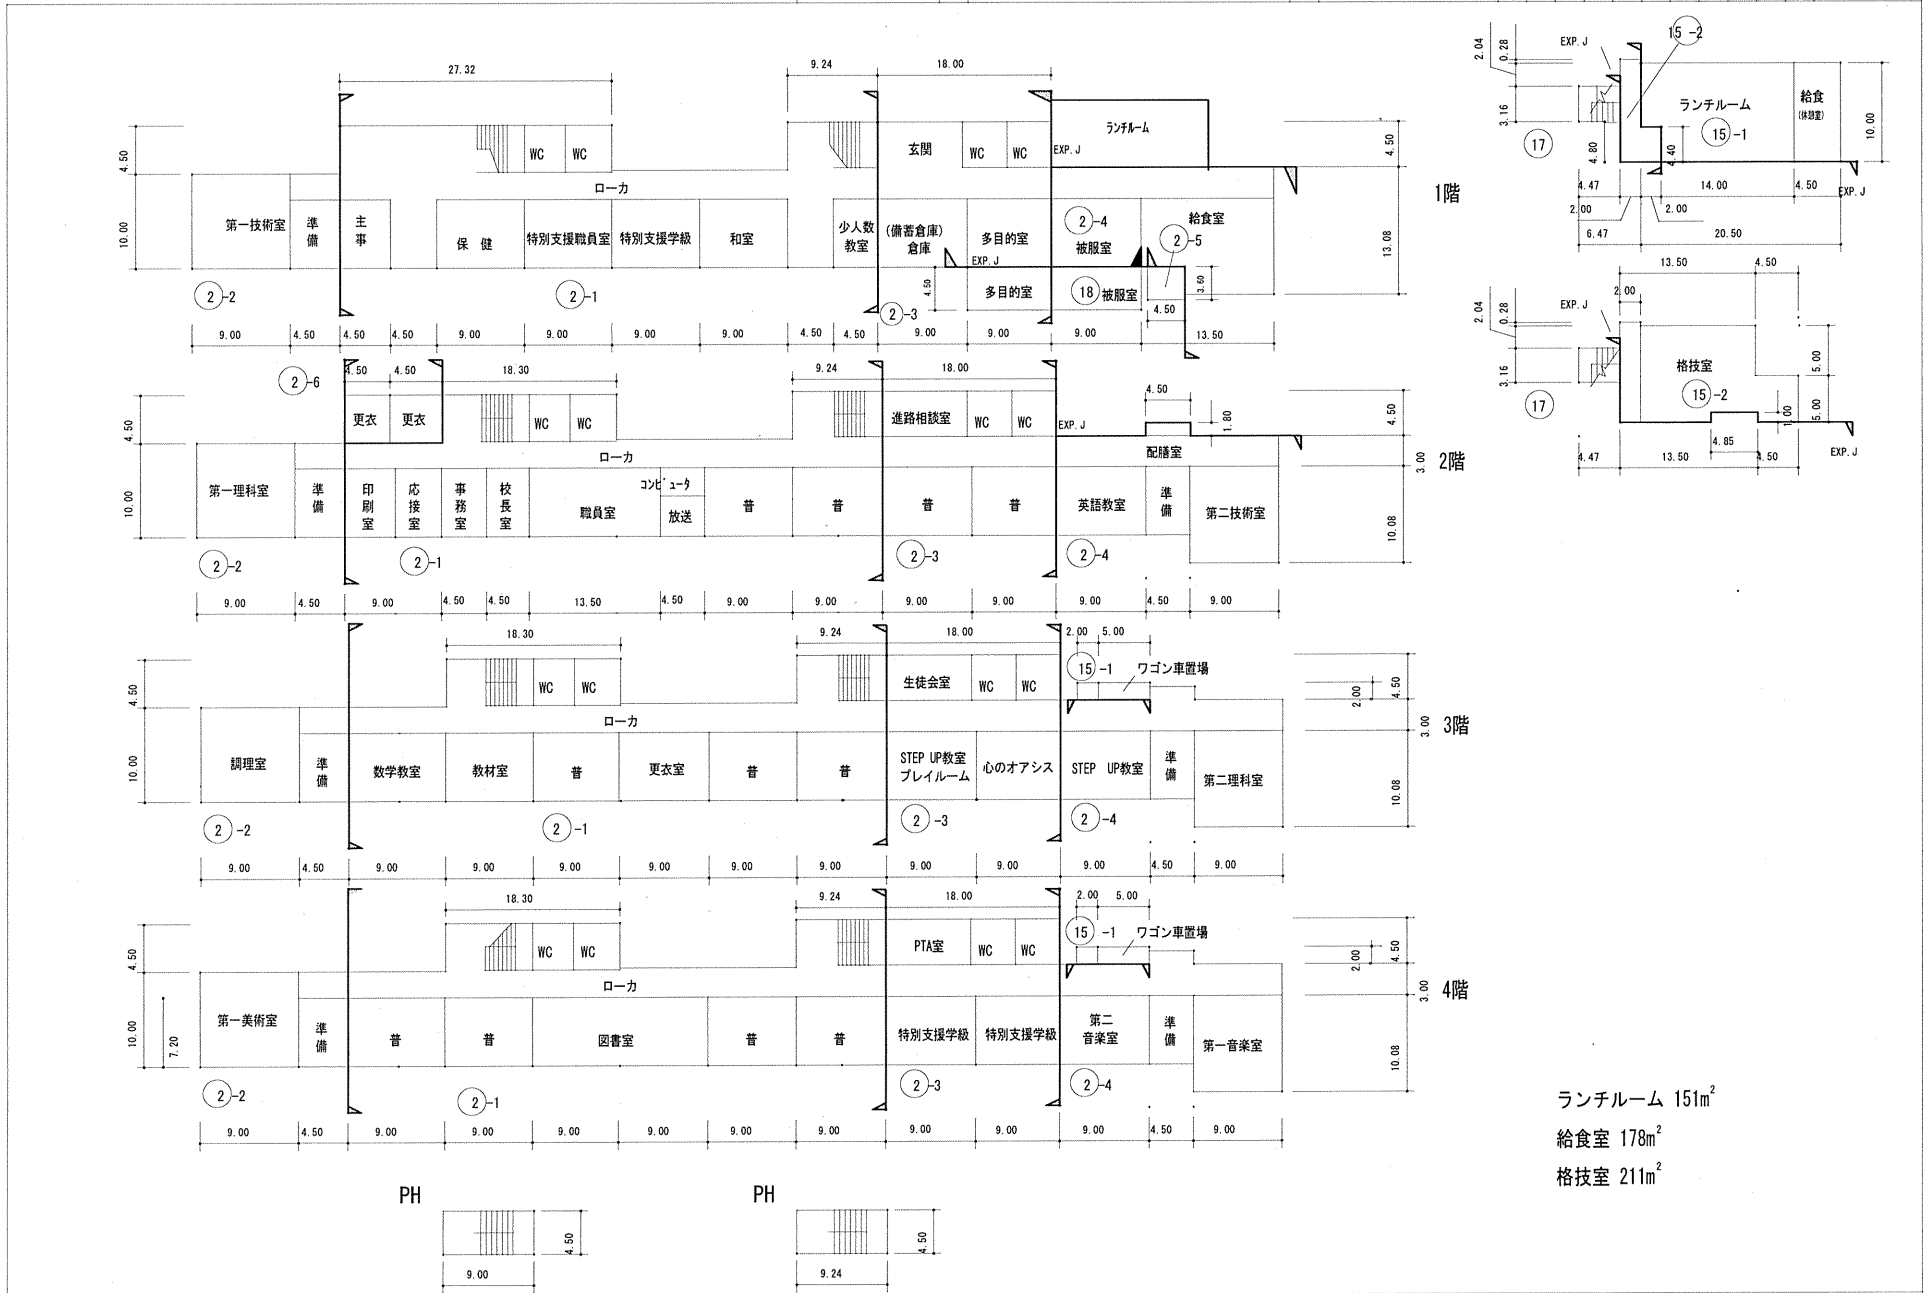

ランチルーム 151m²
 給食室 178m²
 格技室 211m²

令和5年度

平面図

縮尺

1/500

学校名

板橋第一中学校

現
況
加
算
棟
数

1

3

(都道府県)

1

(市町村)

1

(学校)

3


9

4


1

整理番号

060

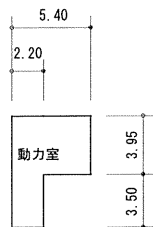


③-1階

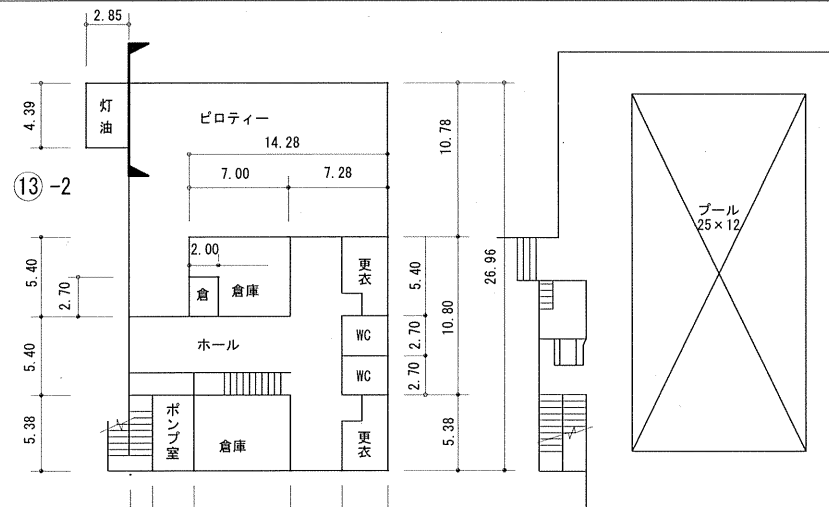


⑬-1 1階


2階

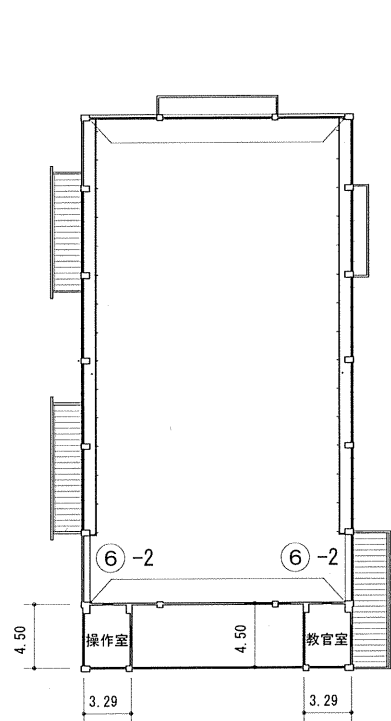

2階

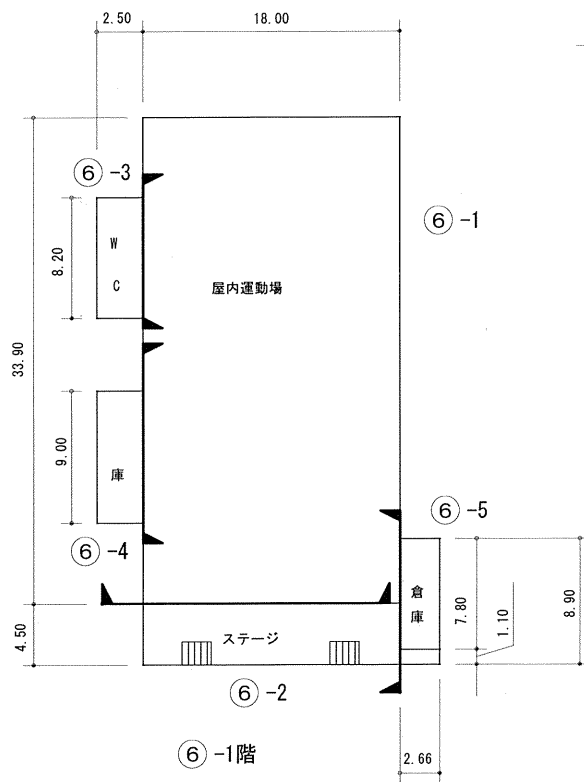

⑥-1階

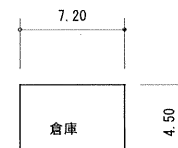

⑦-1階



⑭-1階 プール専用付属室 263㎡