

[工事概要]

○成増社会教育会館

・階段室の改修工事（地下1階～地上3階）

- 1 階段室踏面・踊り場長尺シート張替（既存シート撤去、下地調整 踏面66段 踊り場約70㎡）
- 2 内部階段壁及び天井塗装（EP2回塗り、下地調整共 約325㎡）※ホール側壁面含む
- 3 内部階段ノズリッ 既存撤去・新設 踏面66段
- 4 ビニル巾木既存撤去・新設 約110m


○成増南児童館

・塗装工事


- 1 1階廊下壁塗装（EP2回塗り、下地調整 約40㎡）
- 2 1階廊下建具框塗装（ウレタン2回塗り、下地調整）
- 3 1階工作室壁・家具塗装（ウレタン2回塗り、下地調整）
- 4 1階遊戯室壁・家具塗装（ウレタン2回塗り、下地調整）
（ボード面等 EP塗装、下地調整）
- 5 1階図書室壁・家具塗装（ウレタン2回塗り、下地調整）
（1～5 ウレタン塗装部 約380㎡、EP塗装部 約55㎡）
- 6 各室枠廻り塗装（ウレタン2回塗り、下地調整）
- 7 廊下下駄箱塗装（ウレタン2回塗り、下地調整）

・その他


- 1 鏡新設（W5,400×H2,000）

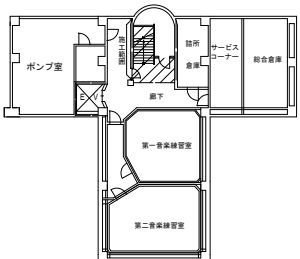


地下1階平面図（1／600）

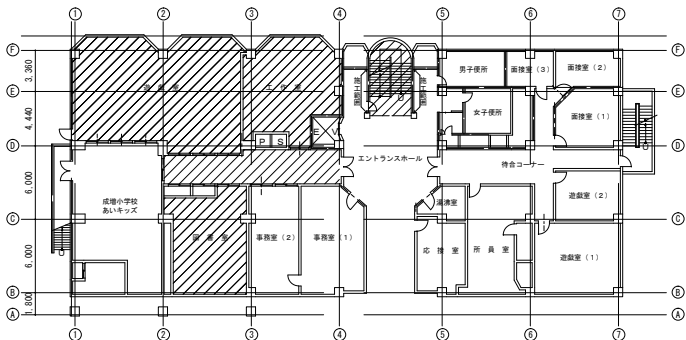

1階平面図（1／600）

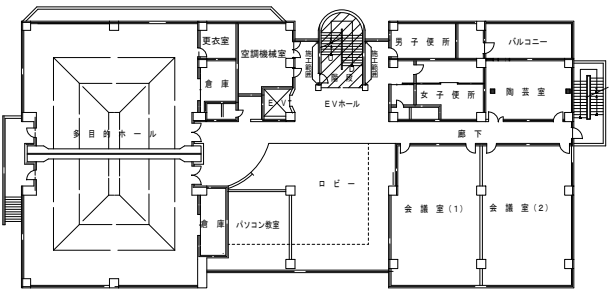

2階平面図（1／600）

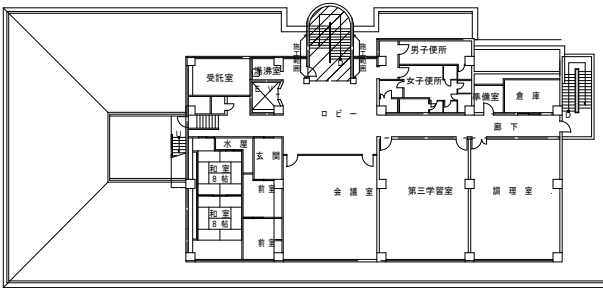

3階平面図（1／600）

案内図 S=1/4000

成増南学童クラブ・成増南児童館・成増社会教育会館
板橋区成増一丁目12番4号



※注意事項

工事施工前に施工計画書等を作成し、監督員の承諾を受けること。

本工事は、施設の運営（建物使用）をおこないながらの工事となるため工程計画を十分打合せること。

近隣に対する騒音に十分考慮すること。

工事中の養生については、必要に応じて仮設間仕切り（LGS等）の設置や、床・壁・家具等にシート養生を行い安全対策を講じること。

監督員及び施設管理者と協議のうえ、工事区域を区画し、児童や生徒の安全に配慮すること。

設備機器等については、工事前・後に試運転を行い動作を確認すること。

製作品、使用材料の各寸法については、現地実測を行い施工図を作成し、監督員の承諾を得ること。

各材料は、環境対応型とすること。

工事に支障がある時計、記念板等は一時撤去・再設置とする。

撤去後の既存取合い部分に支障が出る場合は、適宜補修を行うこと。



工事範囲



板橋区政策経営部営繕課

設計変更

件名	平成28年度（仮称）区立成増生涯学習センター設置に伴う改修工事			図面番号	A-1/5
図名	案内図・配置図・工事概要・平面図	縮尺	1/4000 1/600		

