



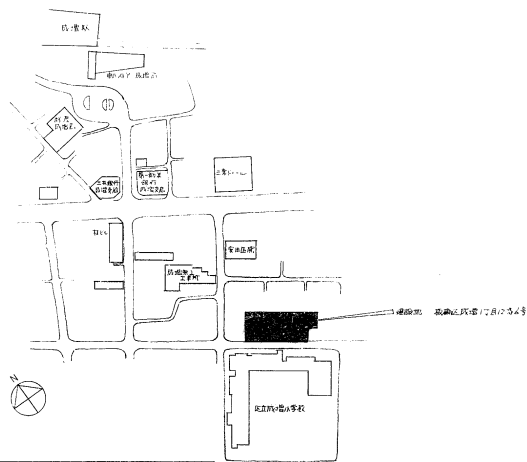


案 内 図 SCALE 1:2300

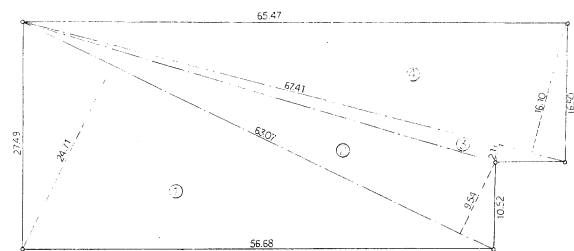

求積圖 SCALE 1:300


面 積 表

序号	底 边	高 度	底 面 积	面 积
①	63.07	24.71	1,558.4597	
②	63.07	9.54	601.6878	
③	67.41	2.11	142.2351	
④	67.41	16.10	1,085.3010	
合 计			3,387.6836	1,693.8416

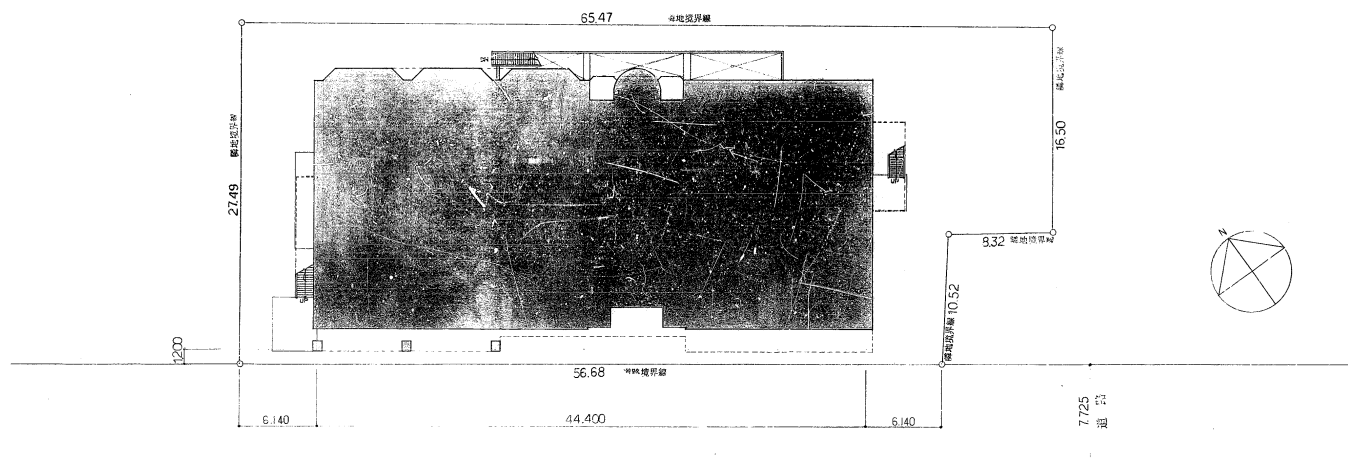

配置図 SCALE 1:200

件名	58年度	板橋区立社会教育文化センター新築工事 設計図		縮尺	/ /
図名	案内図	配置図		図番	A-2
板橋区建築部営繕課					

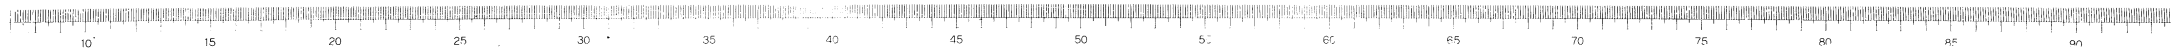



外部仕上表

2階、3階屋上	スラブ勾配コンクリート下地 アスファルト断熱防水等付用(責任施工) / 上 成 型 ポリスチレンフォーム 30	コンクリート 80 金ゴテ (70%以上 100%目) 伸縮目地 4×300 外周 巾25 内部 巾20
屋根	2寸勾配屋根 スラブ勾配コンクリート下地 特殊バライトモルタル 40 / 上 アスファルト断熱防水等付用(責任施工)	アスファルトシングル葺(釘、接着剤併用)
外壁	4.5寸勾配屋根 100% 直降斜線勾配屋根 スラブ勾配コンクリート下地 特殊バライトモルタル 40 / 上	アスファルトシングル葺(釘打工法)
バルコニー壁	磁器質 2丁掛タイル貼リ 一部合板型枠コンクリート打設シ 吹付タイル (ローラー工法)	
軒 樋 ケラバ	同 上	
北側バルコニー (1F)	床: アスファルト断熱防水等付用(責任施工) / 上 珪質クレタフォーム 25 コーキング 60 (R5) 金ゴテ (70%以上 100%目) 伸縮目地 4×300 外周 巾25 内部 巾20	注: 断熱性鋼板 1.6 加工 WP
屋外階段	床: 巾木 コンクリート下地 防水モルタル金ゴテ 段差: ノンスリップタイル 手摺: 断熱性鋼丸パイプ WP	
軒 天	カラーアースバンドレ	
玄関床	磁器質 2丁掛タイル貼リ (1枚目)	
ドライエリア	壁: コンクリート打設シ 吹付タイル (巾15cm) 床: 防水モルタル金ゴテ (3mm厚 150)	
建 具	アルミサッシ (電線通孔) スチールサッシ 100	
増設屋根・庇	モルタル金ゴテ下地 アスファルト断熱防水 (巾15cm)	

内部仕上表


階	施設	室名	床 仕上	巾木 仕上	壁				天井 仕上	装 飾	H	備 考			
					A	B	C	D							
地 階	社会教育	廊 下	タイルビニル系 [○] 貼	ソケット巾	60				モルタル金ゴテ	XP	2600				
		接 室	同 上	同 上	60				同 上	XP	2600				
		音楽室 (1) (2)	畳式浮床 (A) / 上 珪質クレタフォーム (C) 敷						磁器質タイル [○] 貼	EP	2700	S			20mm厚板 (100%目)
		音楽室 (1)	タイルビニル系 (手摺側)	ソケット巾	60				磁器質タイル [○] 貼 (手摺側) / 下 珪質クレタフォーム (他側)	XP	2600				
		サービスコーナー	タイルビニル系 [○] 貼	同 上	60	○	○	○	モルタル金ゴテ (15mm厚)	XP	2600				
		総合倉庫	タイルビニル系 (手摺側)	同 上	100			○	磁器質タイル [○] 貼 (手摺側) / 下 珪質クレタフォーム (他側)	EP	2600				
	共用部分	廊 下	タイルビニル系 [○] 貼	同 上	60				モルタル金ゴテ	XP	2300				
		駐 車 場	同 上	同 上	60				同 上	XP	2600				
		音楽室 (2)	タイルビニル系 (手摺側)	同 上	60				モルタル金ゴテ	XP	2600				
		E.M. 機室	畳式浮床 (B) / 上 珪質クレタフォーム	モルタル金ゴテ	160				磁器質タイル [○] 貼	EP	2600				
		受水槽ポンプ室	同 上	同 上	100				同 上	XP	2600				
			(注) 磁器質タイル [○] 貼 (手摺側) / 下 珪質クレタフォーム (他側)												
一 階	共用部分	風 船 庫	磁器質タイル [○] 貼 (20mm厚タイル下地)						磁器質タイル [○] 貼	XP	2700				
		エントランスホール	同 上					○ 磁器質タイル [○] 貼	磁器質タイル [○] 貼	XP	2400				
		廊 下	タイルビニル系 [○] 貼						磁器質タイル [○] 貼	XP	2400				
		倉庫使用	磁器質タイル [○] 貼						同 上	XP	2400				
	社会教育	音楽室 (1)	タイルビニル系 [○] 貼	ソケット巾	60	○	○	○	磁器質タイル [○] 貼	XP	2635	W			
		応 接 室	タイル下地 (A) / (B) 敷	タイルビニル系 [○] 貼	60	○	○	○	タイル [○] 貼	UC	2635	W			
		玄関ホール	磁器質タイル [○] 貼	タイルビニル系 [○] 貼	60	○	○	○	磁器質タイル [○] 貼	XP	2565				
		廊 下	タイル [○] 貼	同 上	60	○	○	○	同 上	XP	2415				
	児童館	音楽室 (2)	タイルビニル系 [○] 貼	ソケット巾	60	○	○	○	磁器質タイル [○] 貼	XP	2585	W			
		図書室	タイル [○] 貼	同 上	55	○	○	○	同 上	XP	2585	W			
		遊戯室	同 上	同 上	55	○	○	○	同 上	XP	2415	S.W			
		工作室	同 上	同 上	55	○	○	○	同 上	XP	2415	S.W			
	教育相談	歩道橋有室	同 上	同 上	55	○	○	○	同 上	XP	2415	W			
		男子用所 女子用所	磁器質タイル [○] 貼	同 上	55	○	○	○	同 上	XP	2415	W			
		玄関ホール	磁器質タイル [○] 貼	同 上	60	○	○	○	同 上	XP	2415				
		総合コーナー 廊 下	タイル下地 (A) / (B) 敷	同 上	60	○	○	○	同 上	XP	2415				

浮床比例
○ 畳式浮床 (A) —— コンクリートスラブ / 上 珪質クレタフォーム[○] + 珪質クレタフォーム[○] + 磁器質タイル[○]貼 (70%以上 100%目) + 珪質クレタフォーム[○]
○ 畳式浮床 (B) —— コンクリートスラブ / 上 珪質クレタフォーム[○] + 珪質クレタフォーム[○] + 磁器質タイル[○]貼 (70%以上 100%目) + 珪質クレタフォーム[○]
○ 畳式浮床 (C) —— コンクリートスラブ / 上 珪質クレタフォーム[○] + 珪質クレタフォーム[○] + 磁器質タイル[○]貼 (70%以上 100%目) + 珪質クレタフォーム[○]


壁紙比例
○ Q.P —— 珪質クレタフォーム[○]
○ E.P —— 珪質クレタフォーム[○]
○ X.P —— 珪質クレタフォーム[○]
○ C.L —— 珪質クレタフォーム[○]
○ U.C —— 珪質クレタフォーム[○]
○ O.S.L —— 珪質クレタフォーム[○]

天井比例
○ S —— 珪質クレタフォーム[○]
○ W —— 珪質クレタフォーム[○]
○ X —— 珪質クレタフォーム[○]
○ Y —— 珪質クレタフォーム[○]
○ Z —— 珪質クレタフォーム[○]

58	年度	板橋区立社会教育会館新築工事設計図
外 部 内 部 仕 上 表	縮 尺	1/4
	図 号	A-4
板橋区建築部営繕課		

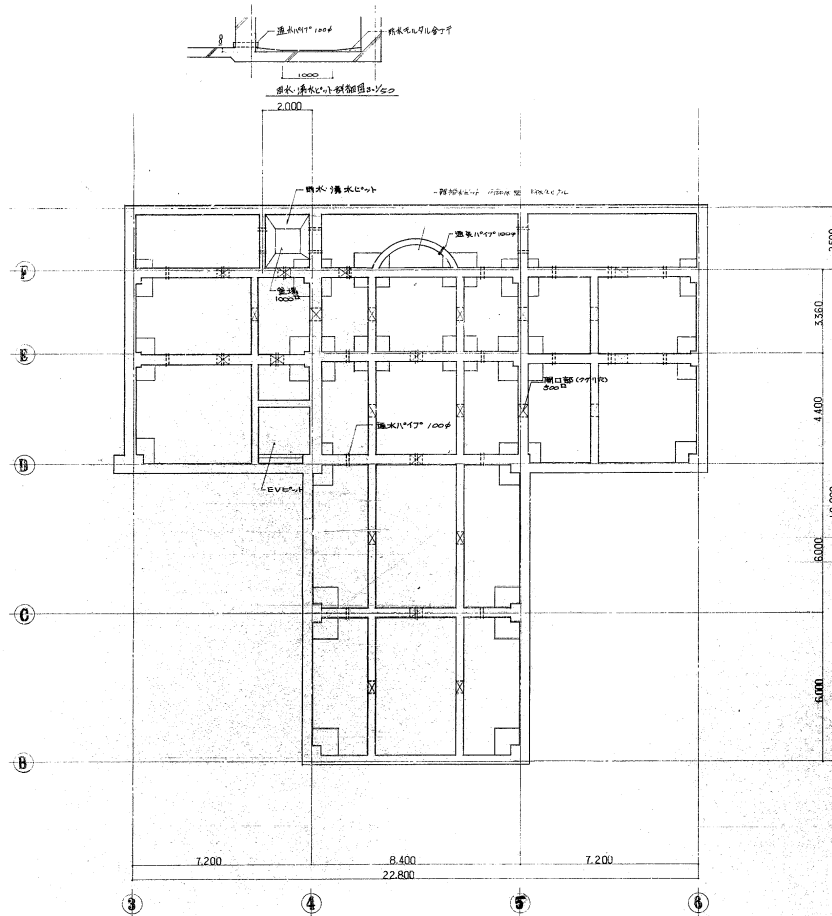


ヒット平面図 SCALE 1:100

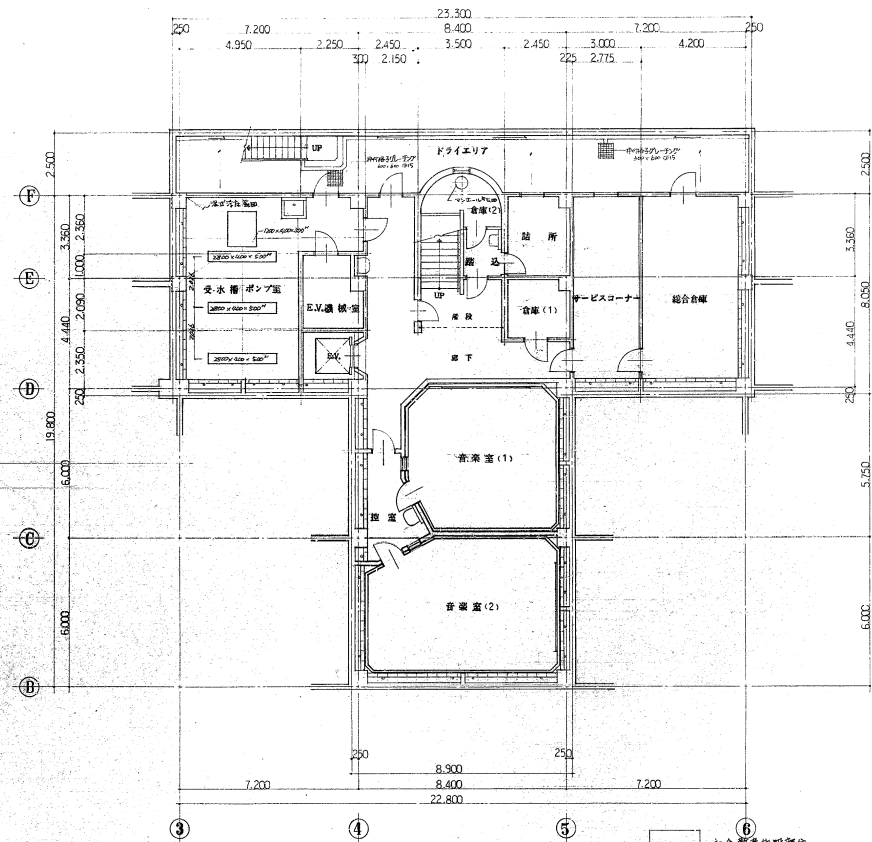

地階平面図 SCALE 1:100

社会教育施設部分
共用部分
地下部分
新築部分
増築部分
改修部分
既存部分

第53年度	板橋区立社会教育施設新築工事設計図
図名	ヒット・地階平面図
縮尺	1/100
図番	A-6
板橋区建築部営繕課	

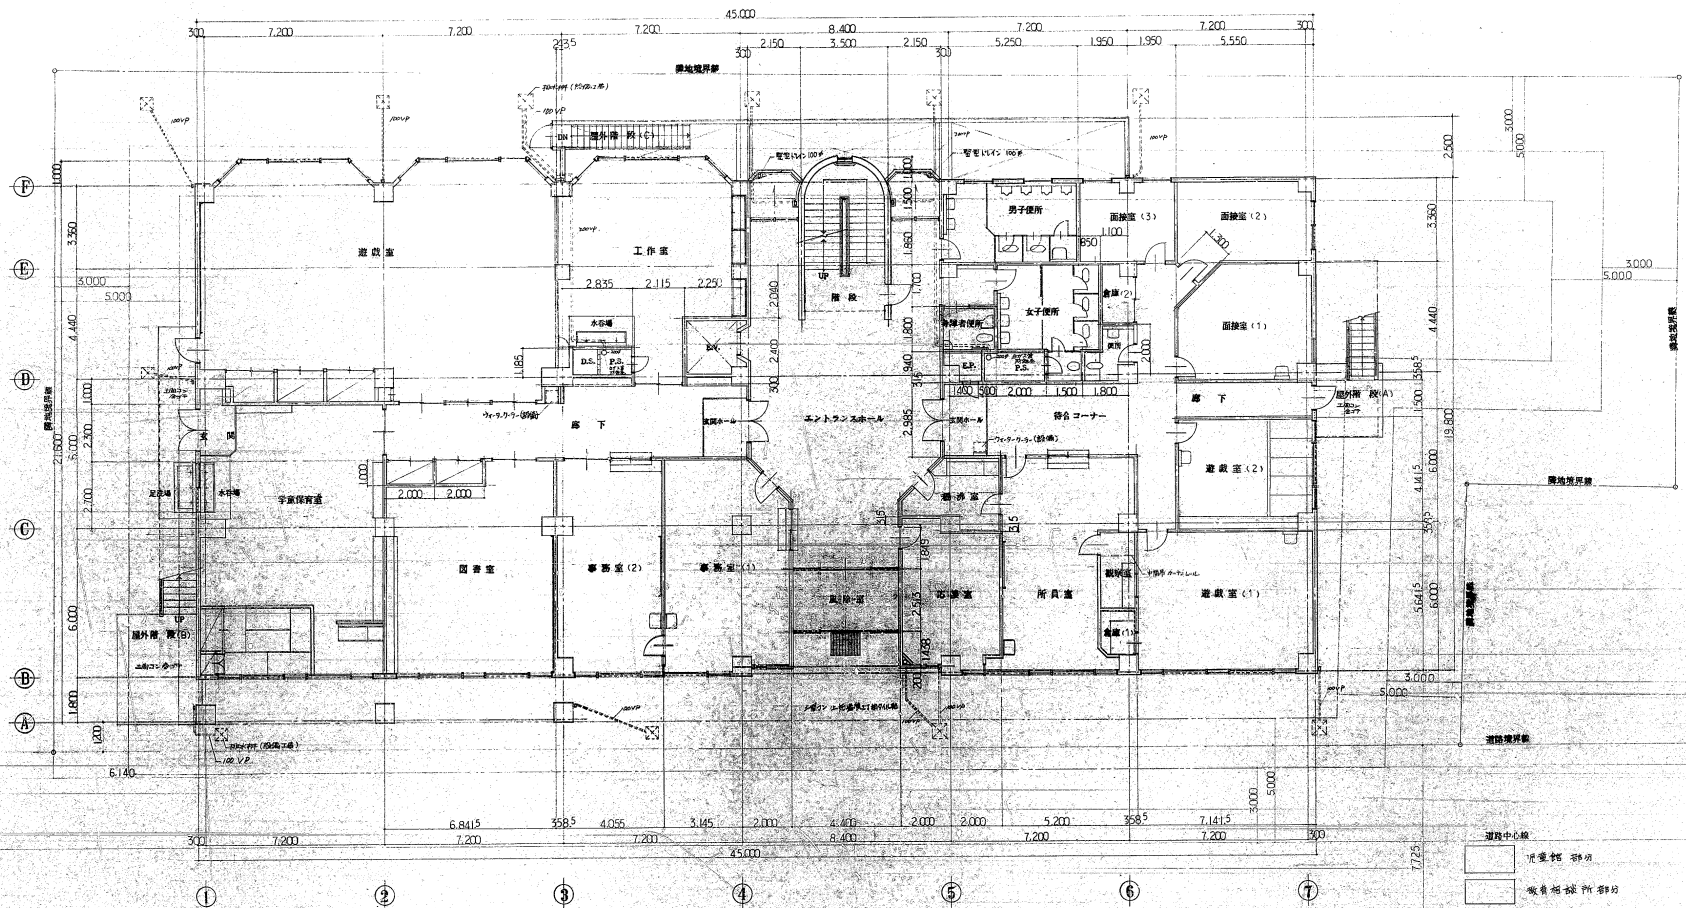


一階平面図 SCALE 1:100

- 道路中心線
- ☐ 児童館 部外
 - ☐ 板橋区立社会教育館 部外
 - ☐ 社会教育施設部外
 - ☐ 共用部外
 - ☐ 部外にあり部外部外
- 部外にあり部外部外
- ☐ 部外にあり部外部外
 - ☐ 部外にあり部外部外
 - ☐ 部外にあり部外部外

58	板橋区立社会教育館等 新築工事 設計図
図名	一階平面図
縮尺	1/100
図号	A-7
板橋区建築部 建築課	


註: 基礎は地盤調査結果に基づき設計する。

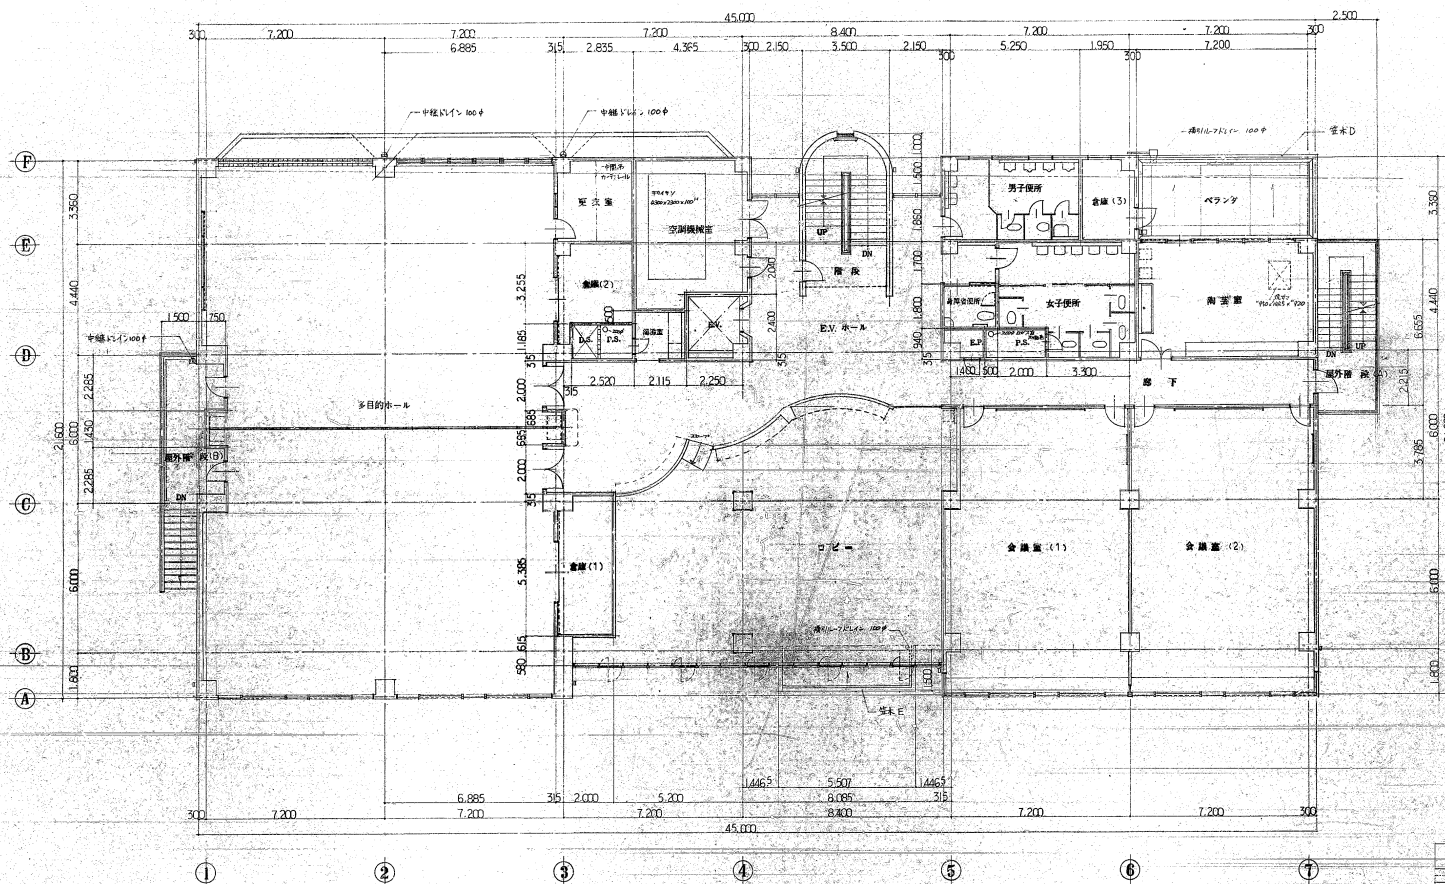

二階平面図 SCALE 1:100

社会教育施設部
施設管理課
施設管理課
施設管理課
施設管理課
施設管理課
施設管理課
施設管理課


58年度	板橋区立社会教育会館等(新築工事)設計図
二階平面図	縮尺 1/100
	図番 A-8
板橋区建築部営繕課	

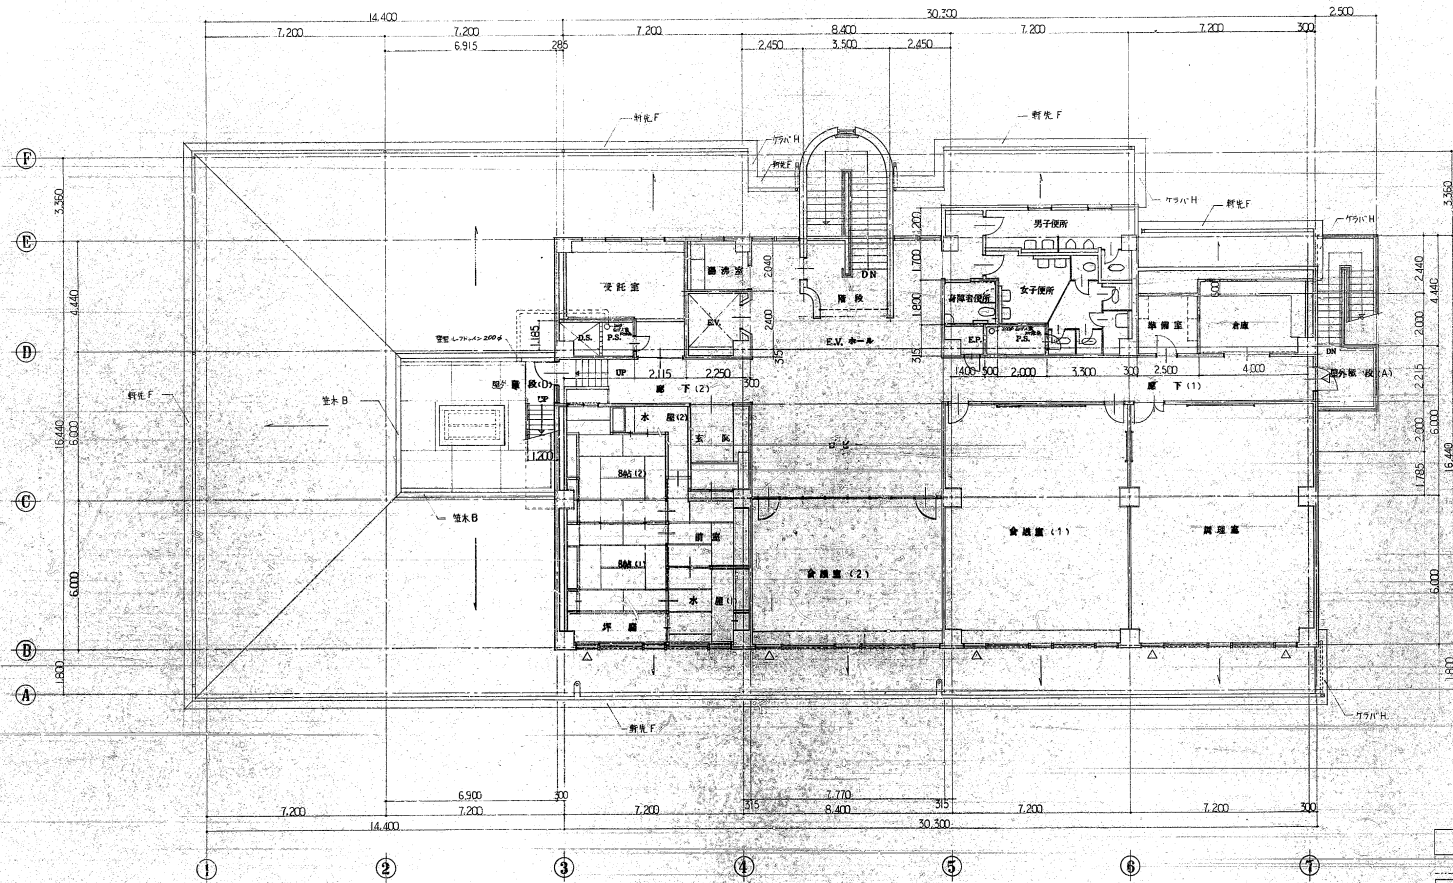

三階平面図 SCALE 1:100

△	彩色敷有終極 部分
△	水用出入口
△	給排水の配管の色を区別
△	電気配管の色を区別
△	暖気配管の色を区別
△	暖気配管の色を区別
△	暖気配管の色を区別
△	暖気配管の色を区別

第58年度	板橋区立社会教育会館新築工事 設計図
図名	三階平面図
縮尺	1/100
図番	A-9
板橋区建築部営繕課	

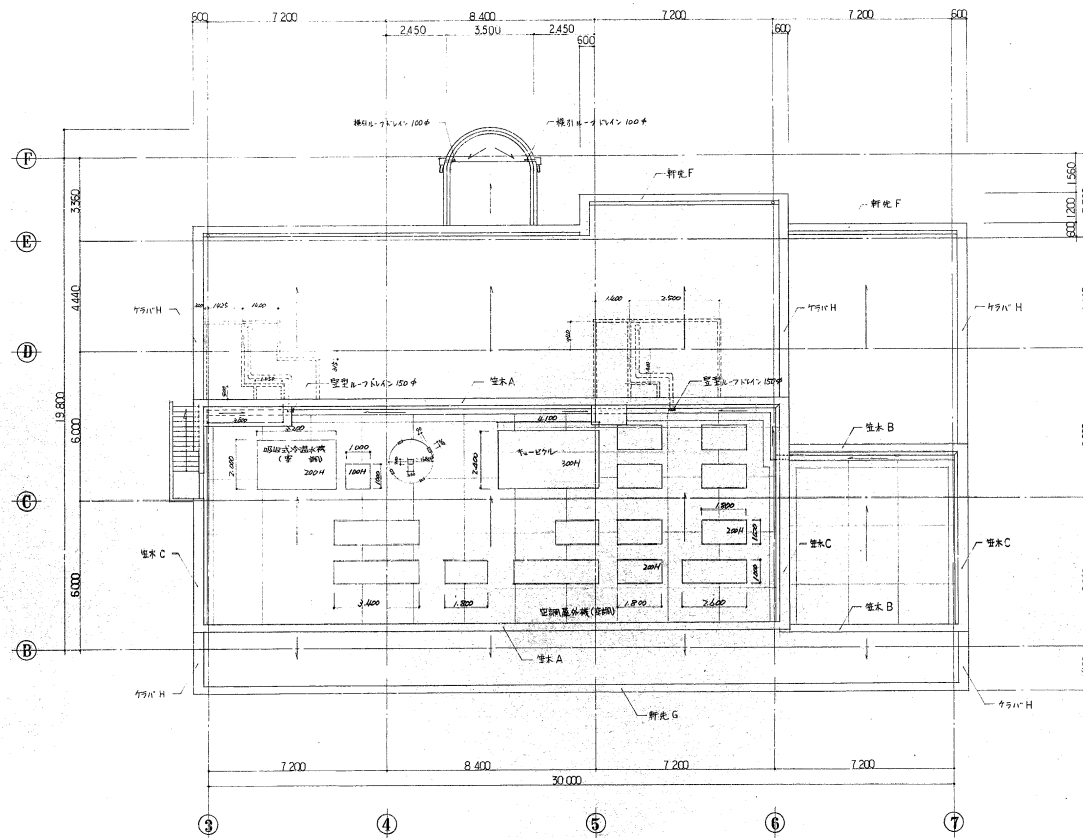

屋根伏図 SCALE 1:100

年度	58年度	板橋区立社会教育会館(新築)新築工事 設計図
図名	屋根伏図	縮尺 1/100
図番	A-10	
板橋区建築部営繕課		