



1 : 10,000

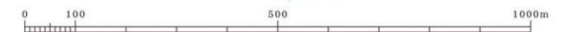

東京都市計画道路区画街路
板橋区画街路第9号線 計画図

〔板橋区決定〕

縮尺 二千五百分の一

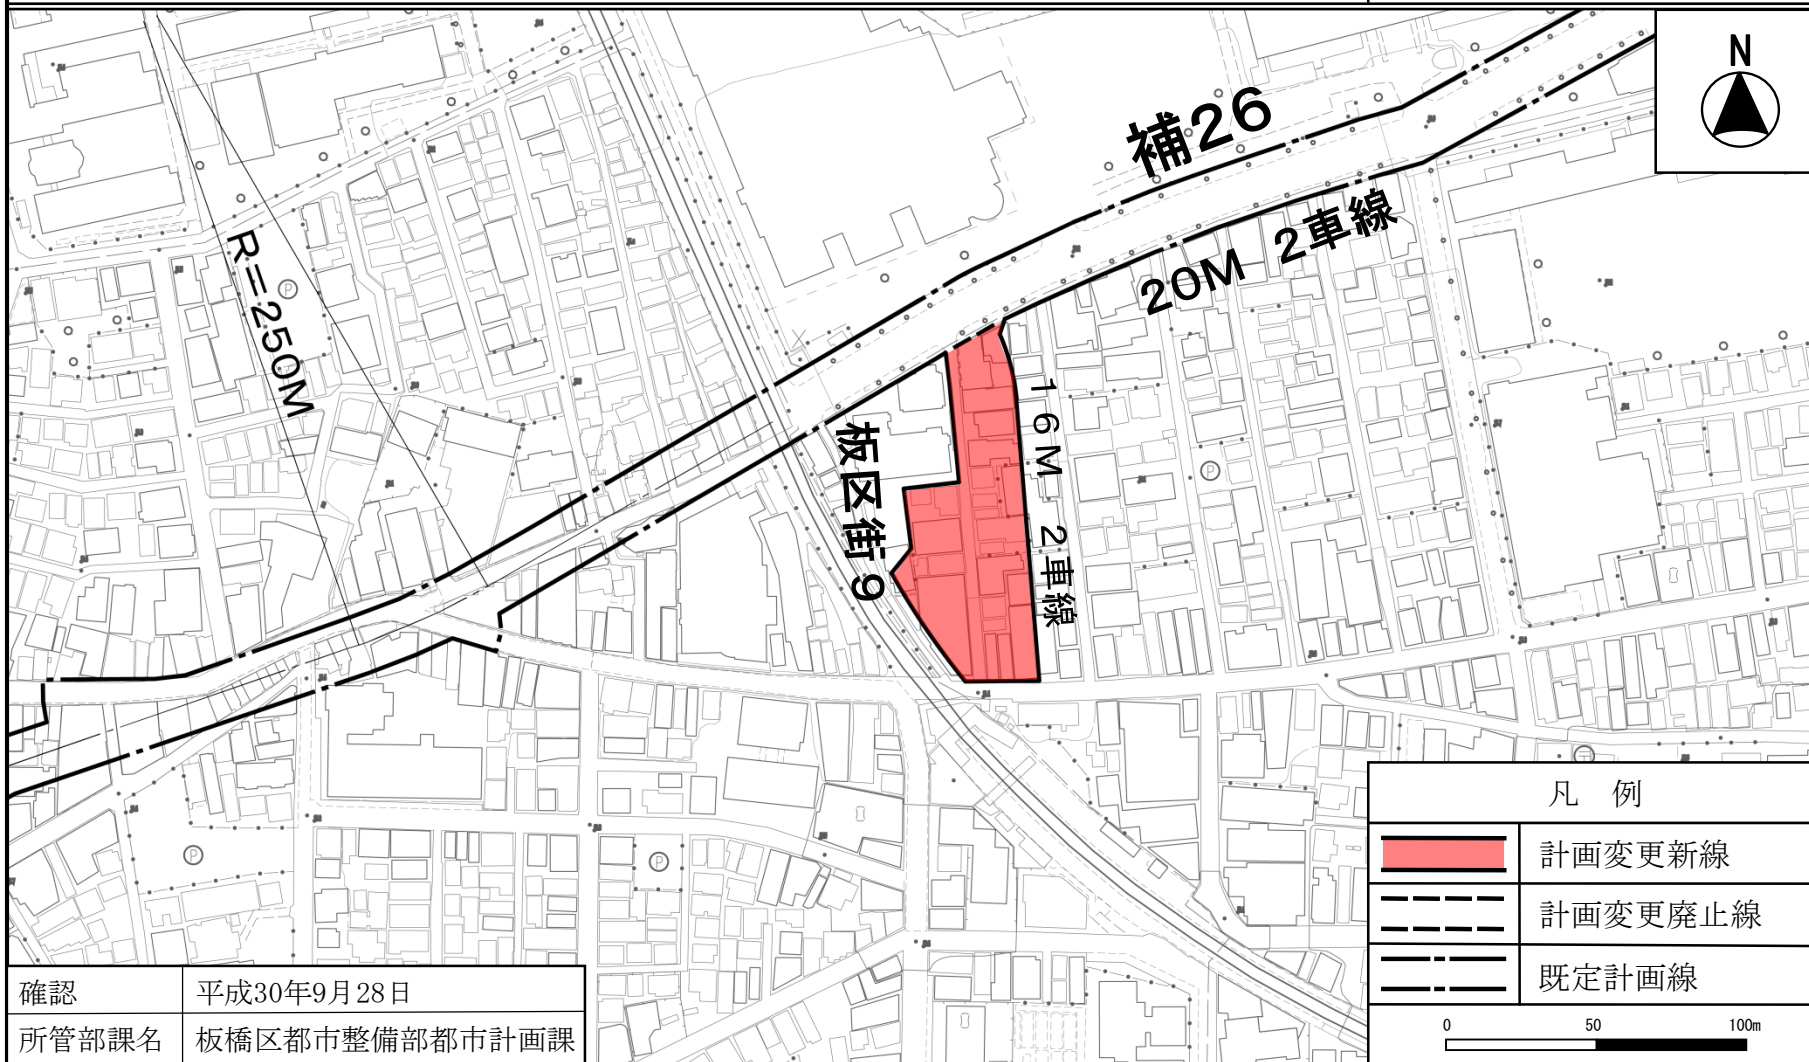

この地図は、東京都知事の承認を受けて、東京都縮尺1/2,500地形図を利用して作成したものである。（承認番号）30都市基交著第21号、平成30年4月2日
ただし、計画線は、都市計画道路の計画図から転記したものである。（承認番号）30都市基街都第49号、平成30年5月22日。無断複製を禁ずる。

東京都市計画道路の変更（板橋区決定）

東京都市計画道路に、区画街路板橋区画街路第9号線を次のように追加する。

種 別	名 称		位 置			区 域	構 造				備 考
	番号	路線名	起点	終点	主な経過地	延 長	構造形式	車線の数	幅 員	地表式の区間における 鉄道等との交差の構造	
区 画 街 路	板区街9	板橋区画街路 第9号線	板橋区 大山東町	板橋区 大山東町	—	約20m	地表式	2車線	16m	幹線街路と平面交差1箇所	
	その他		なお、板橋区大山東町地内に交通広場を設ける。								面積 約3,300㎡

「区域及び構造は計画図表示のとおり」

理 由：交通の円滑化や歩行環境の改善による安全性の向上を図るため、追加する。

変 更 概 要

名 称	変 更 事 項
板橋区画街路第9号線	1. 新規追加 2. 交通広場の設置 面積約3,300㎡（板橋区大山東町地内）