


ホール舞台平面図

(間口15m)
奥行 8m

板橋区立成増地域センター
S=1/100

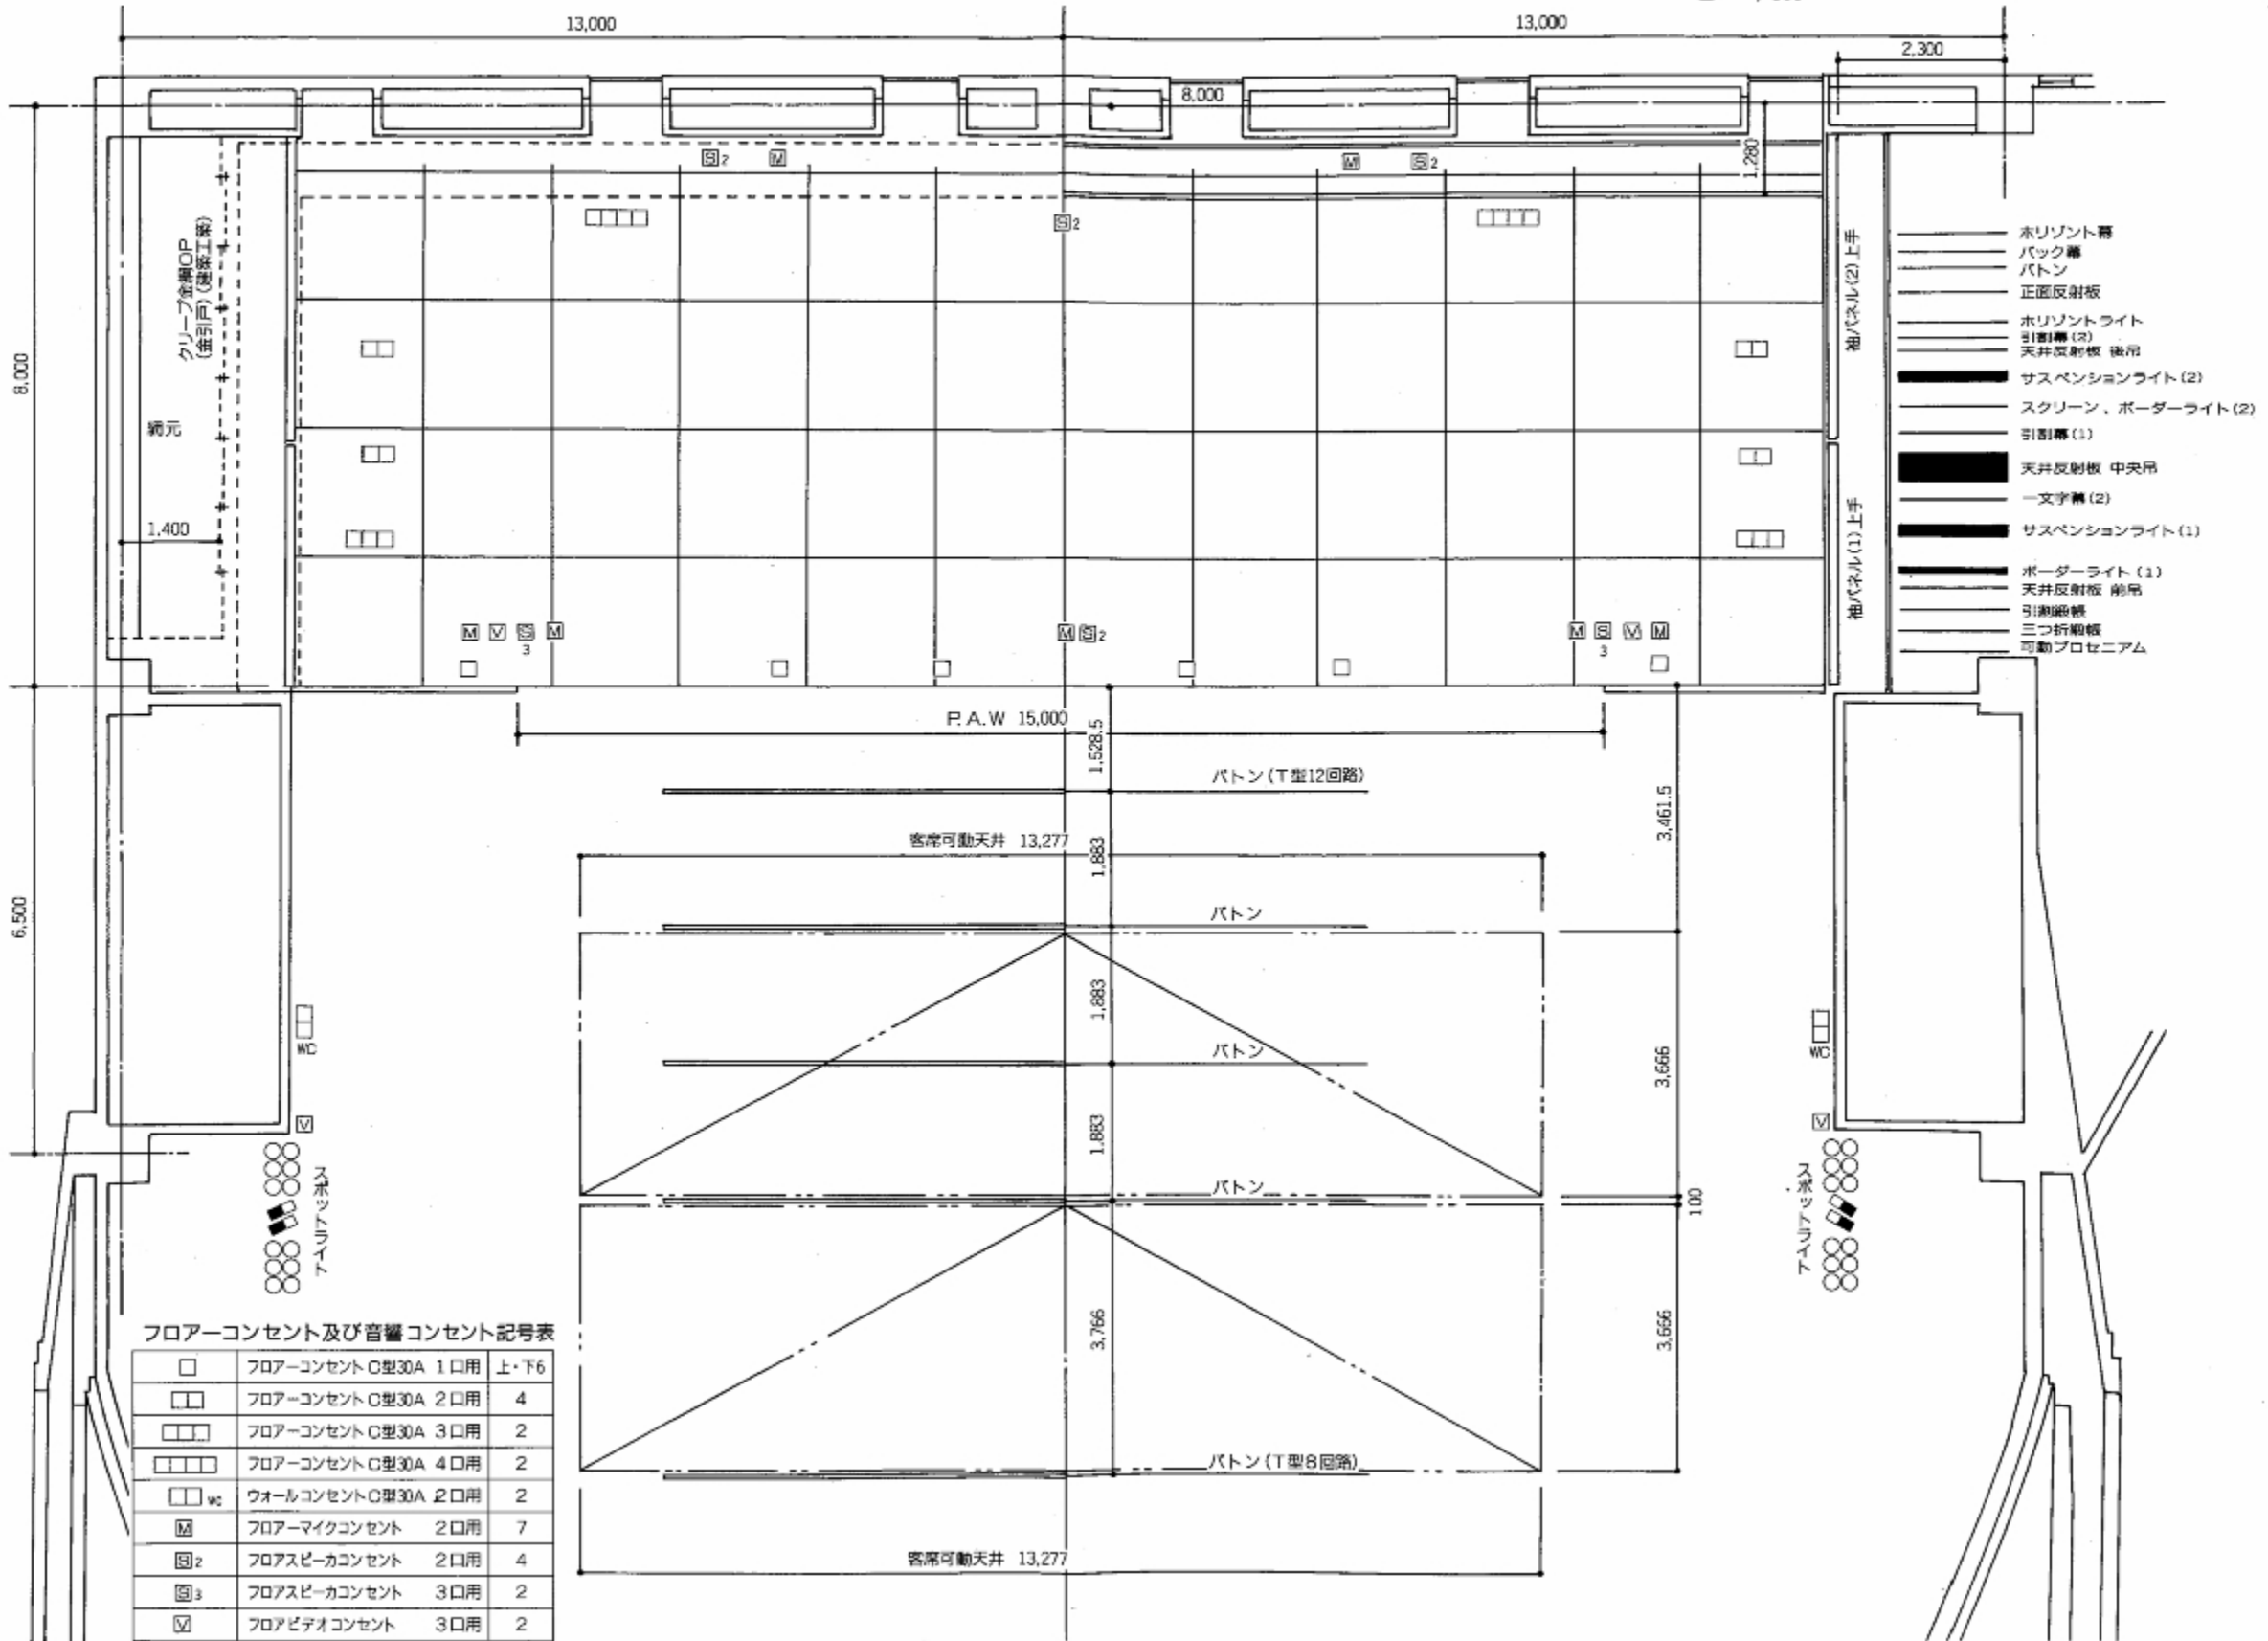

- ホリゾン特幕
- バック幕
- バトン
- 正面反射板
- ホリゾン特ライト
- 引割幕 (2)
- 天井反射板 後吊
- サスペンションライト (2)
- スクリーン、ボーダーライト (2)
- 引割幕 (1)
- 天井反射板 中央吊
- 一文字幕 (2)
- サスペンションライト (1)
- ボーダーライト (1)
- 天井反射板 前吊
- 引割幕 横
- 三つ折幕
- 可動プロセニウム

フロアコンセント及び音響コンセント記号表

□	フロアコンセント C型30A 1口用	上・下6
□□	フロアコンセント C型30A 2口用	4
□□□	フロアコンセント C型30A 3口用	2
□□□□	フロアコンセント C型30A 4口用	2
□□ wc	ウォールコンセント C型30A 2口用	2
Ⓜ	フロアマイクコンセント 2口用	7
Ⓜ2	フロアスピーカーコンセント 2口用	4
Ⓜ3	フロアスピーカーコンセント 3口用	2
Ⓜ	フロアビデオコンセント 3口用	2