


3階 フロア図

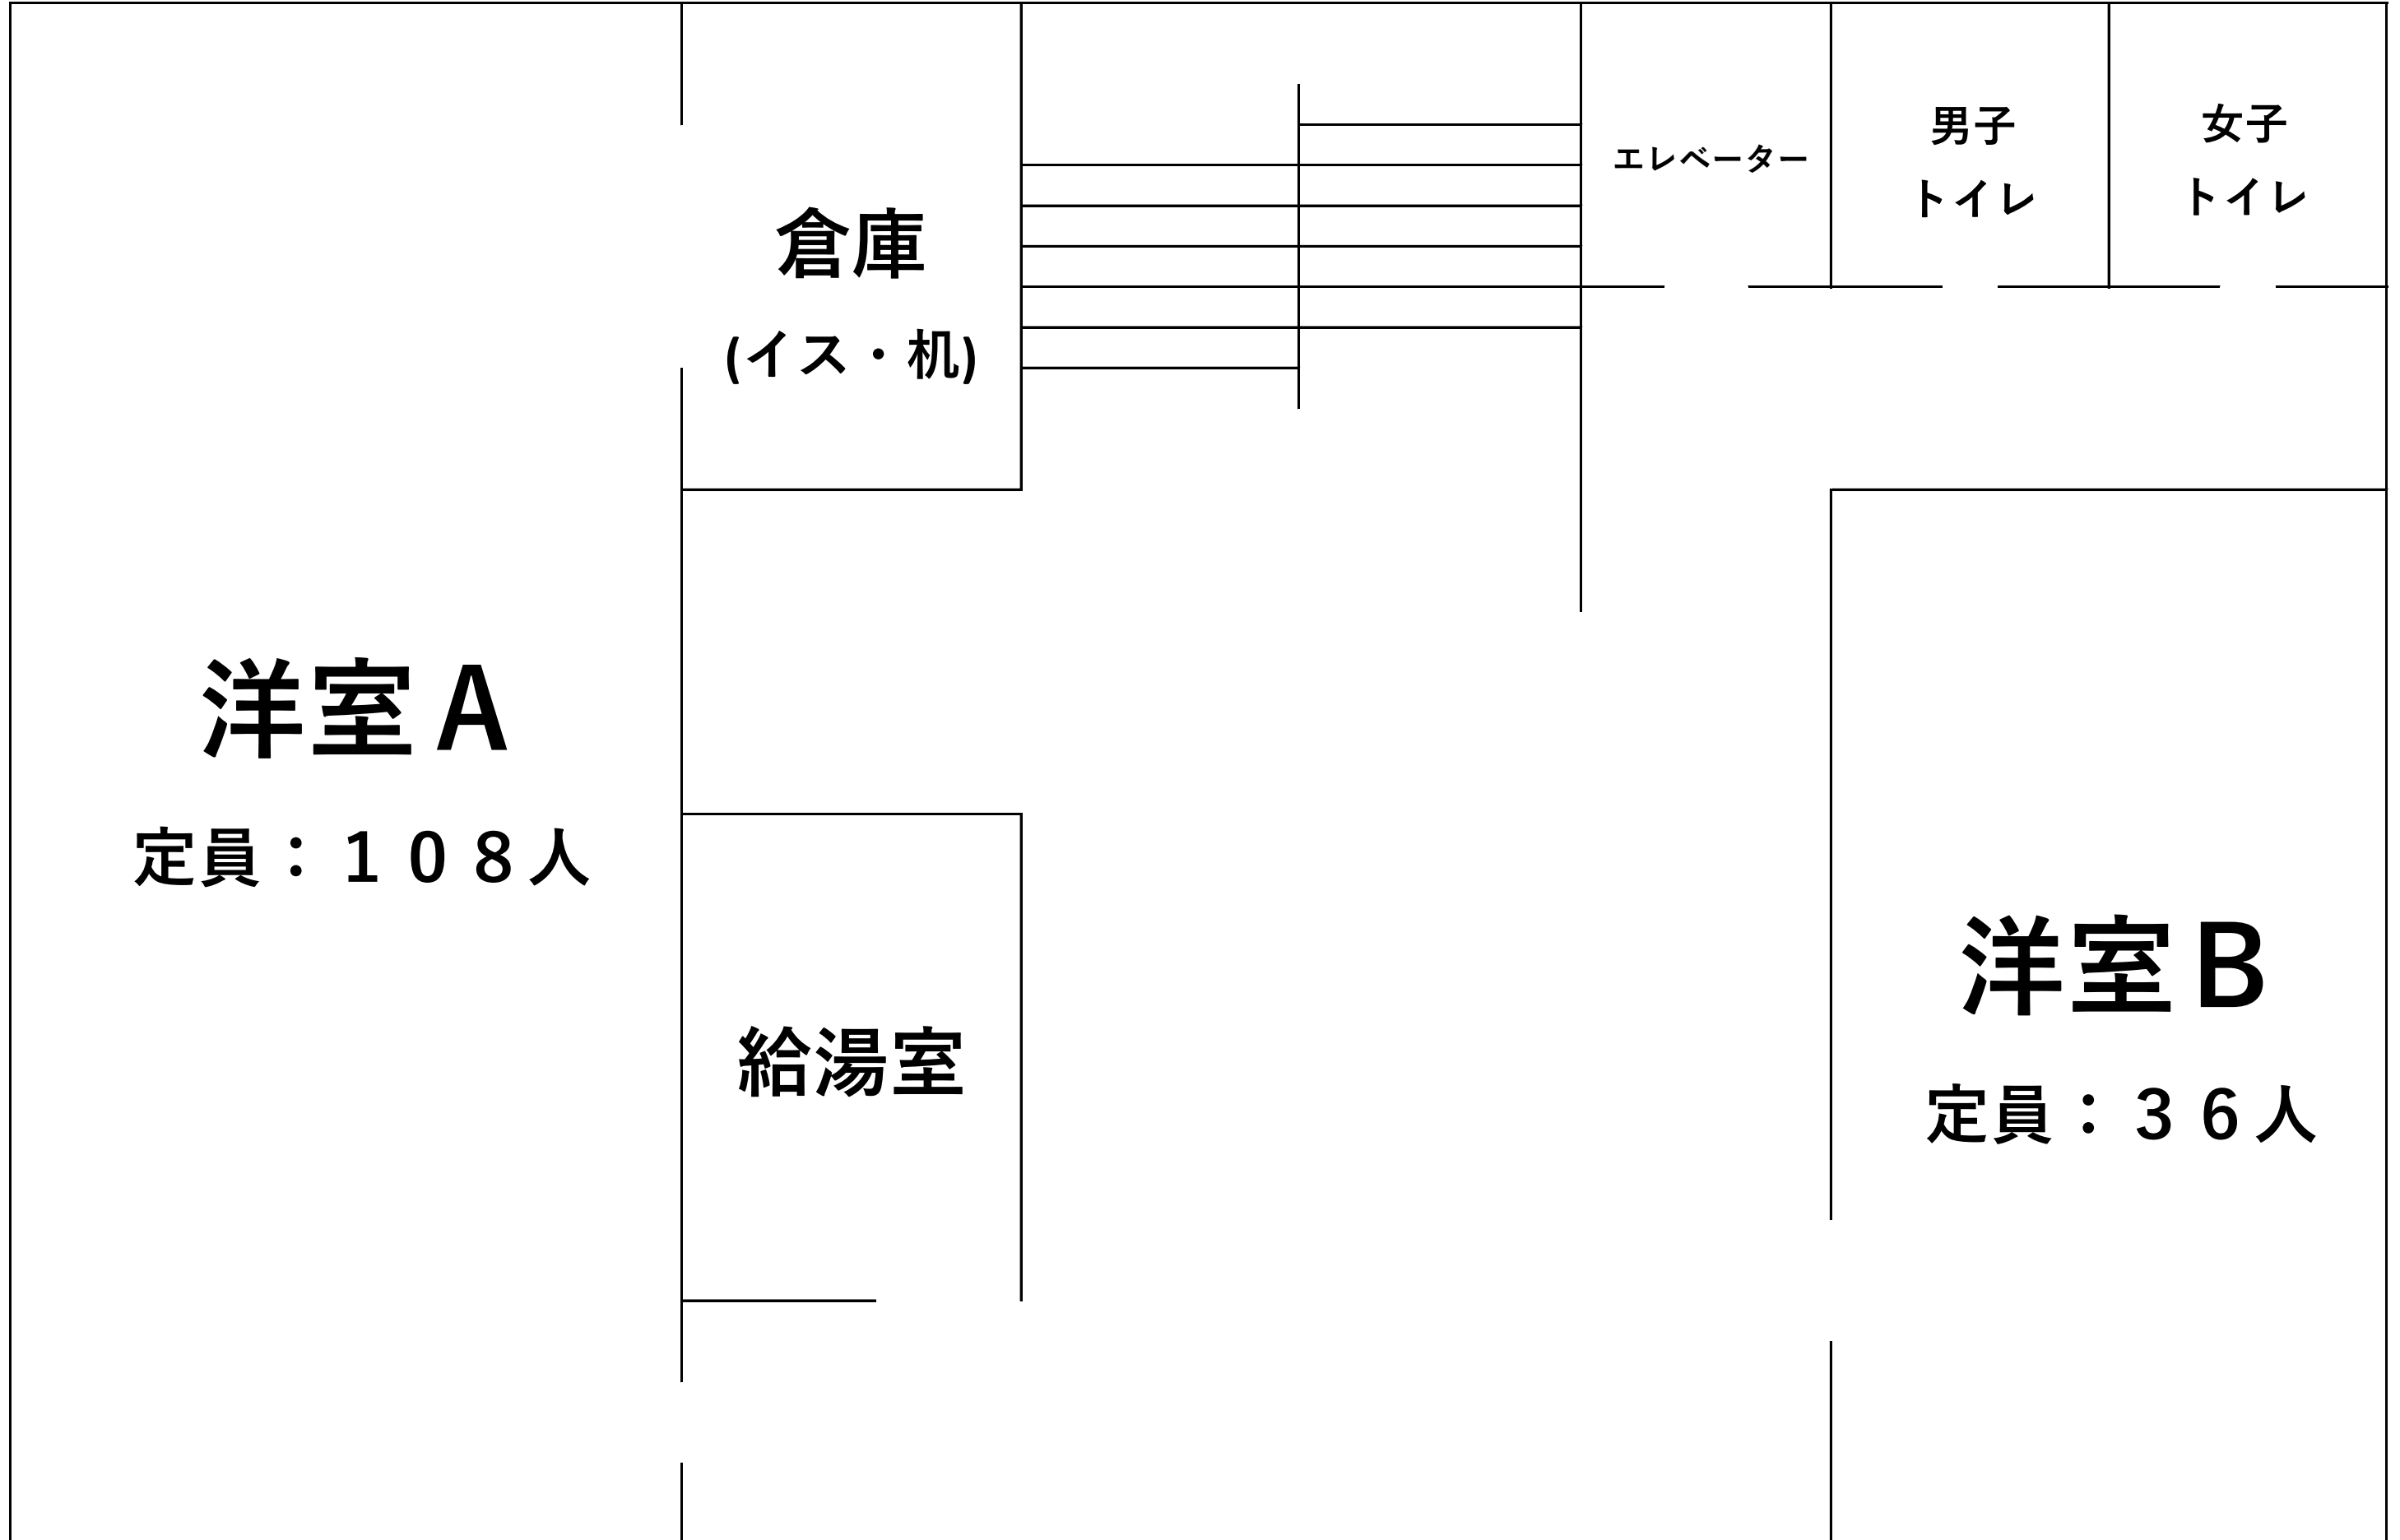

洋室 A

定員：108人

倉庫
(イス・机)

給湯室

エレベーター

男子
トイレ

女子
トイレ

洋室 B

定員：36人