



東京都市計画 板橋区環状8号線B地区沿道整備計画計画図 その2

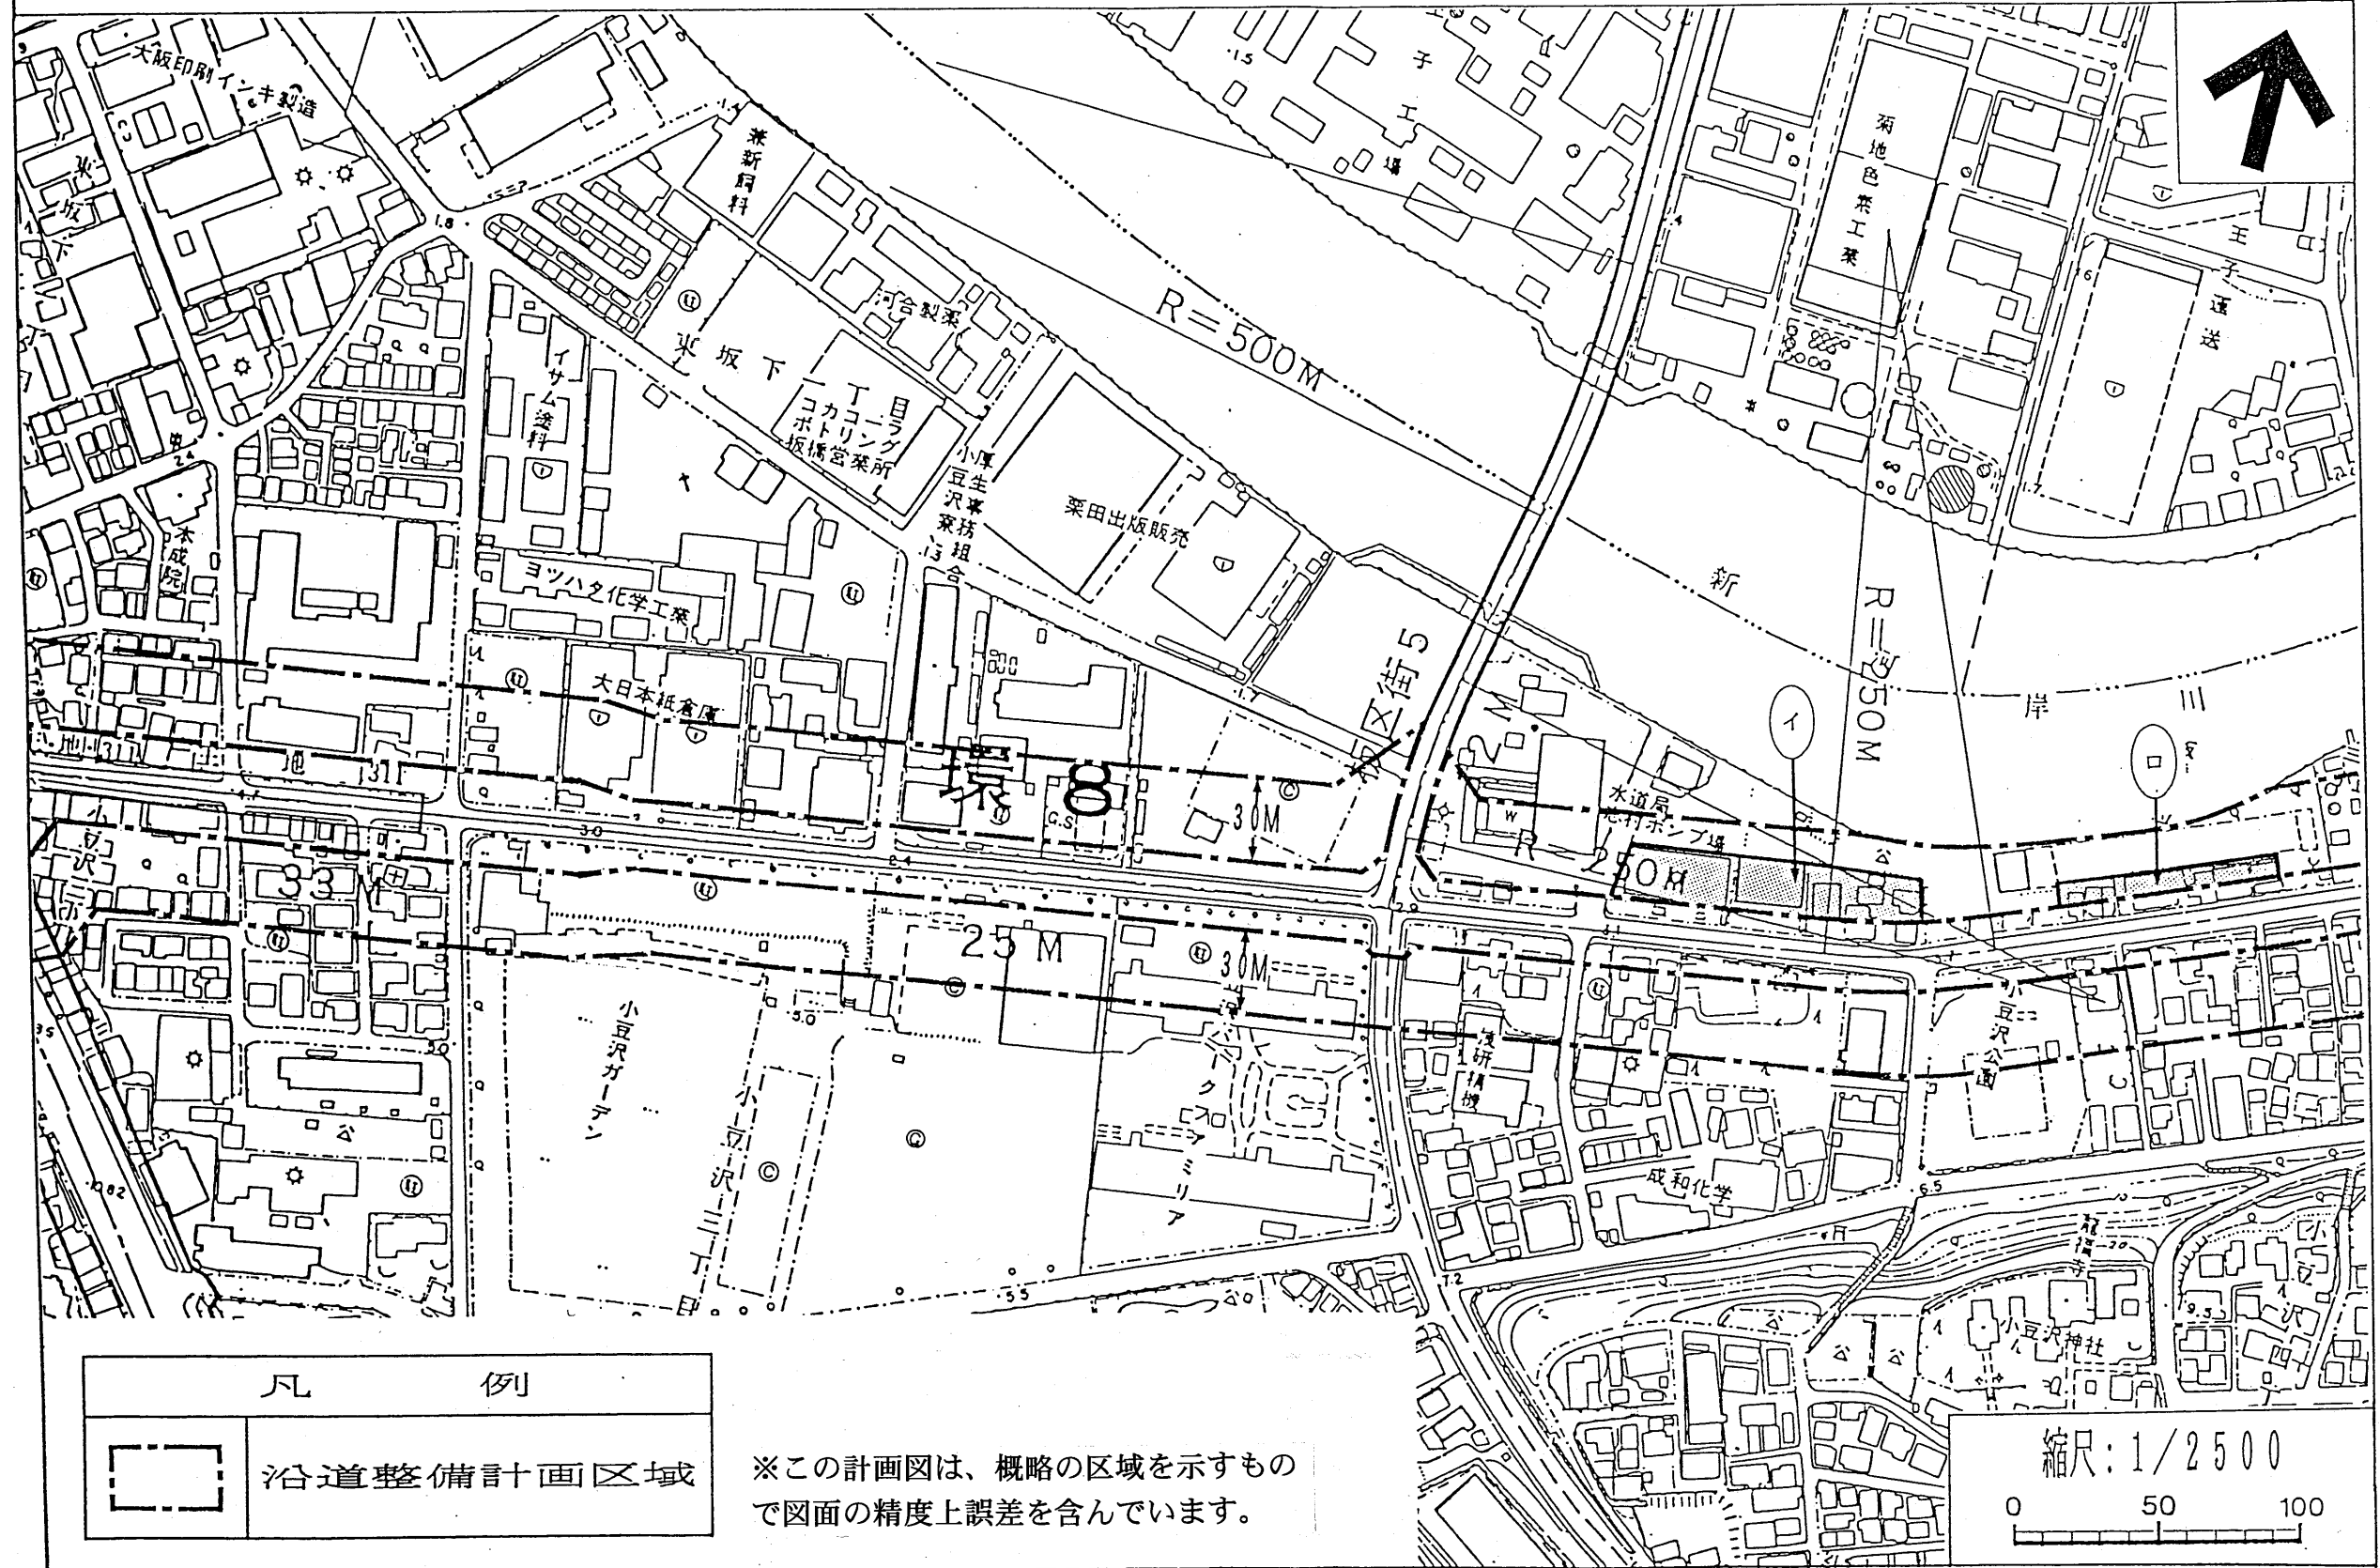

凡 例

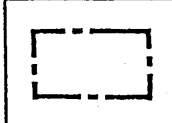

沿道整備計画区域

※この計画図は、概略の区域を示すもので図面の精度上誤差を含んでいます。

縮尺: 1/2500

