


東京都市計画板橋区環状8号線A地区沿道整備計画計画図

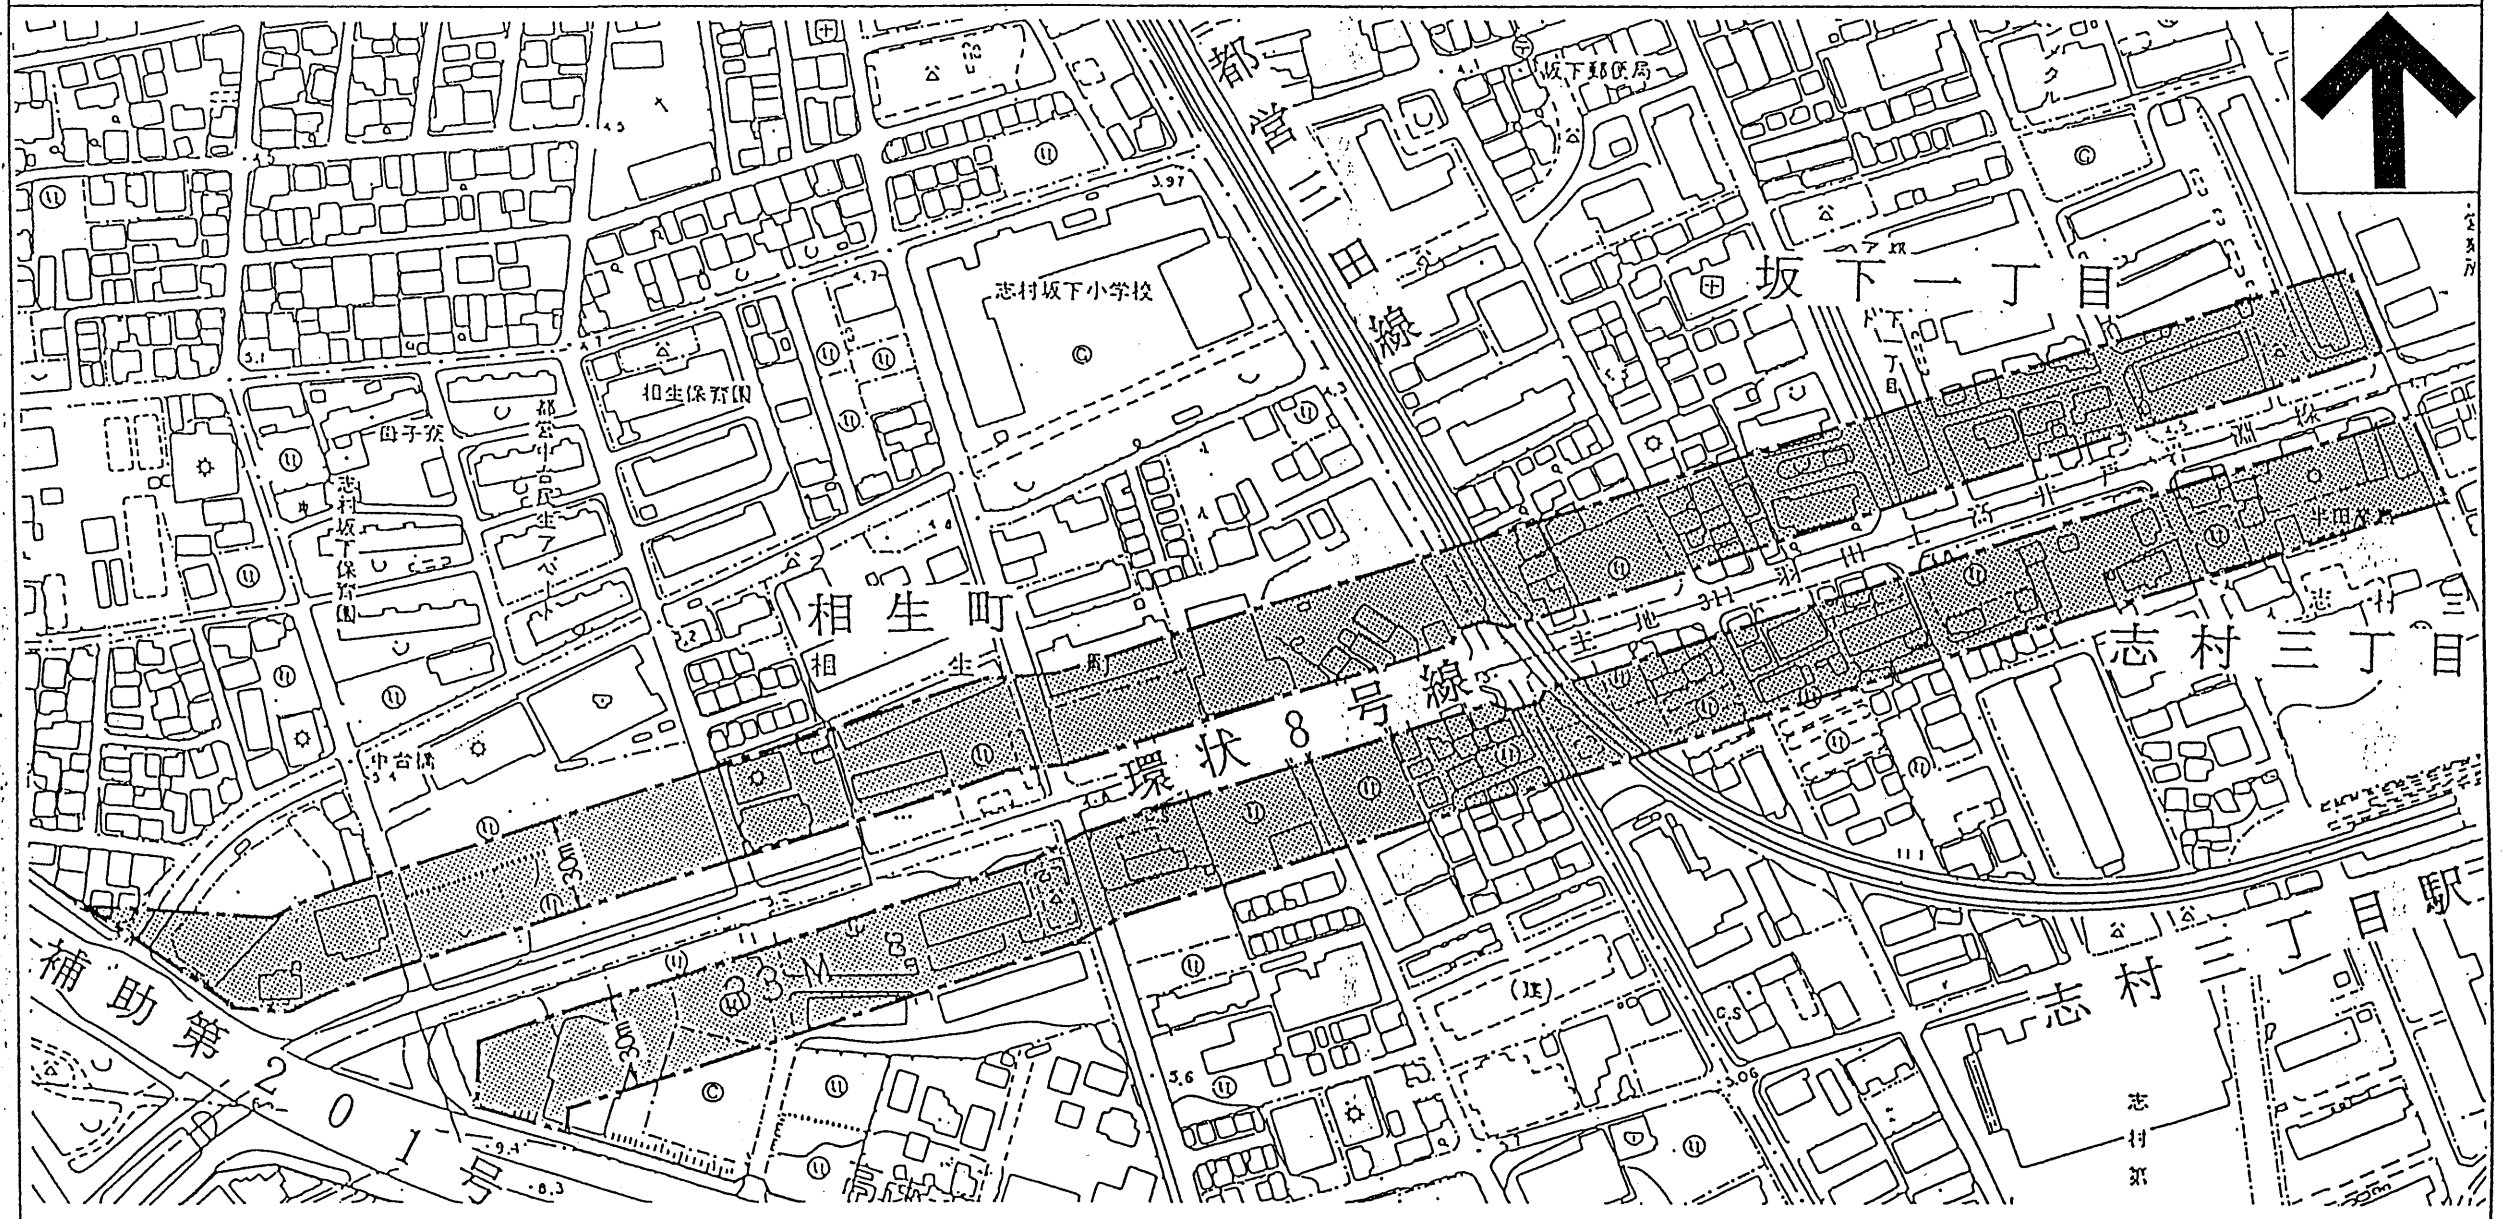

凡例		沿道整備計画区域
縮尺 : 1 / 2 5 0 0		

※この計画図は、概略の区域を示すもので図面の精度上誤差を含んでいます。