



# 東京都市計画地区計画 大谷口上町周辺地区地区計画 総括図

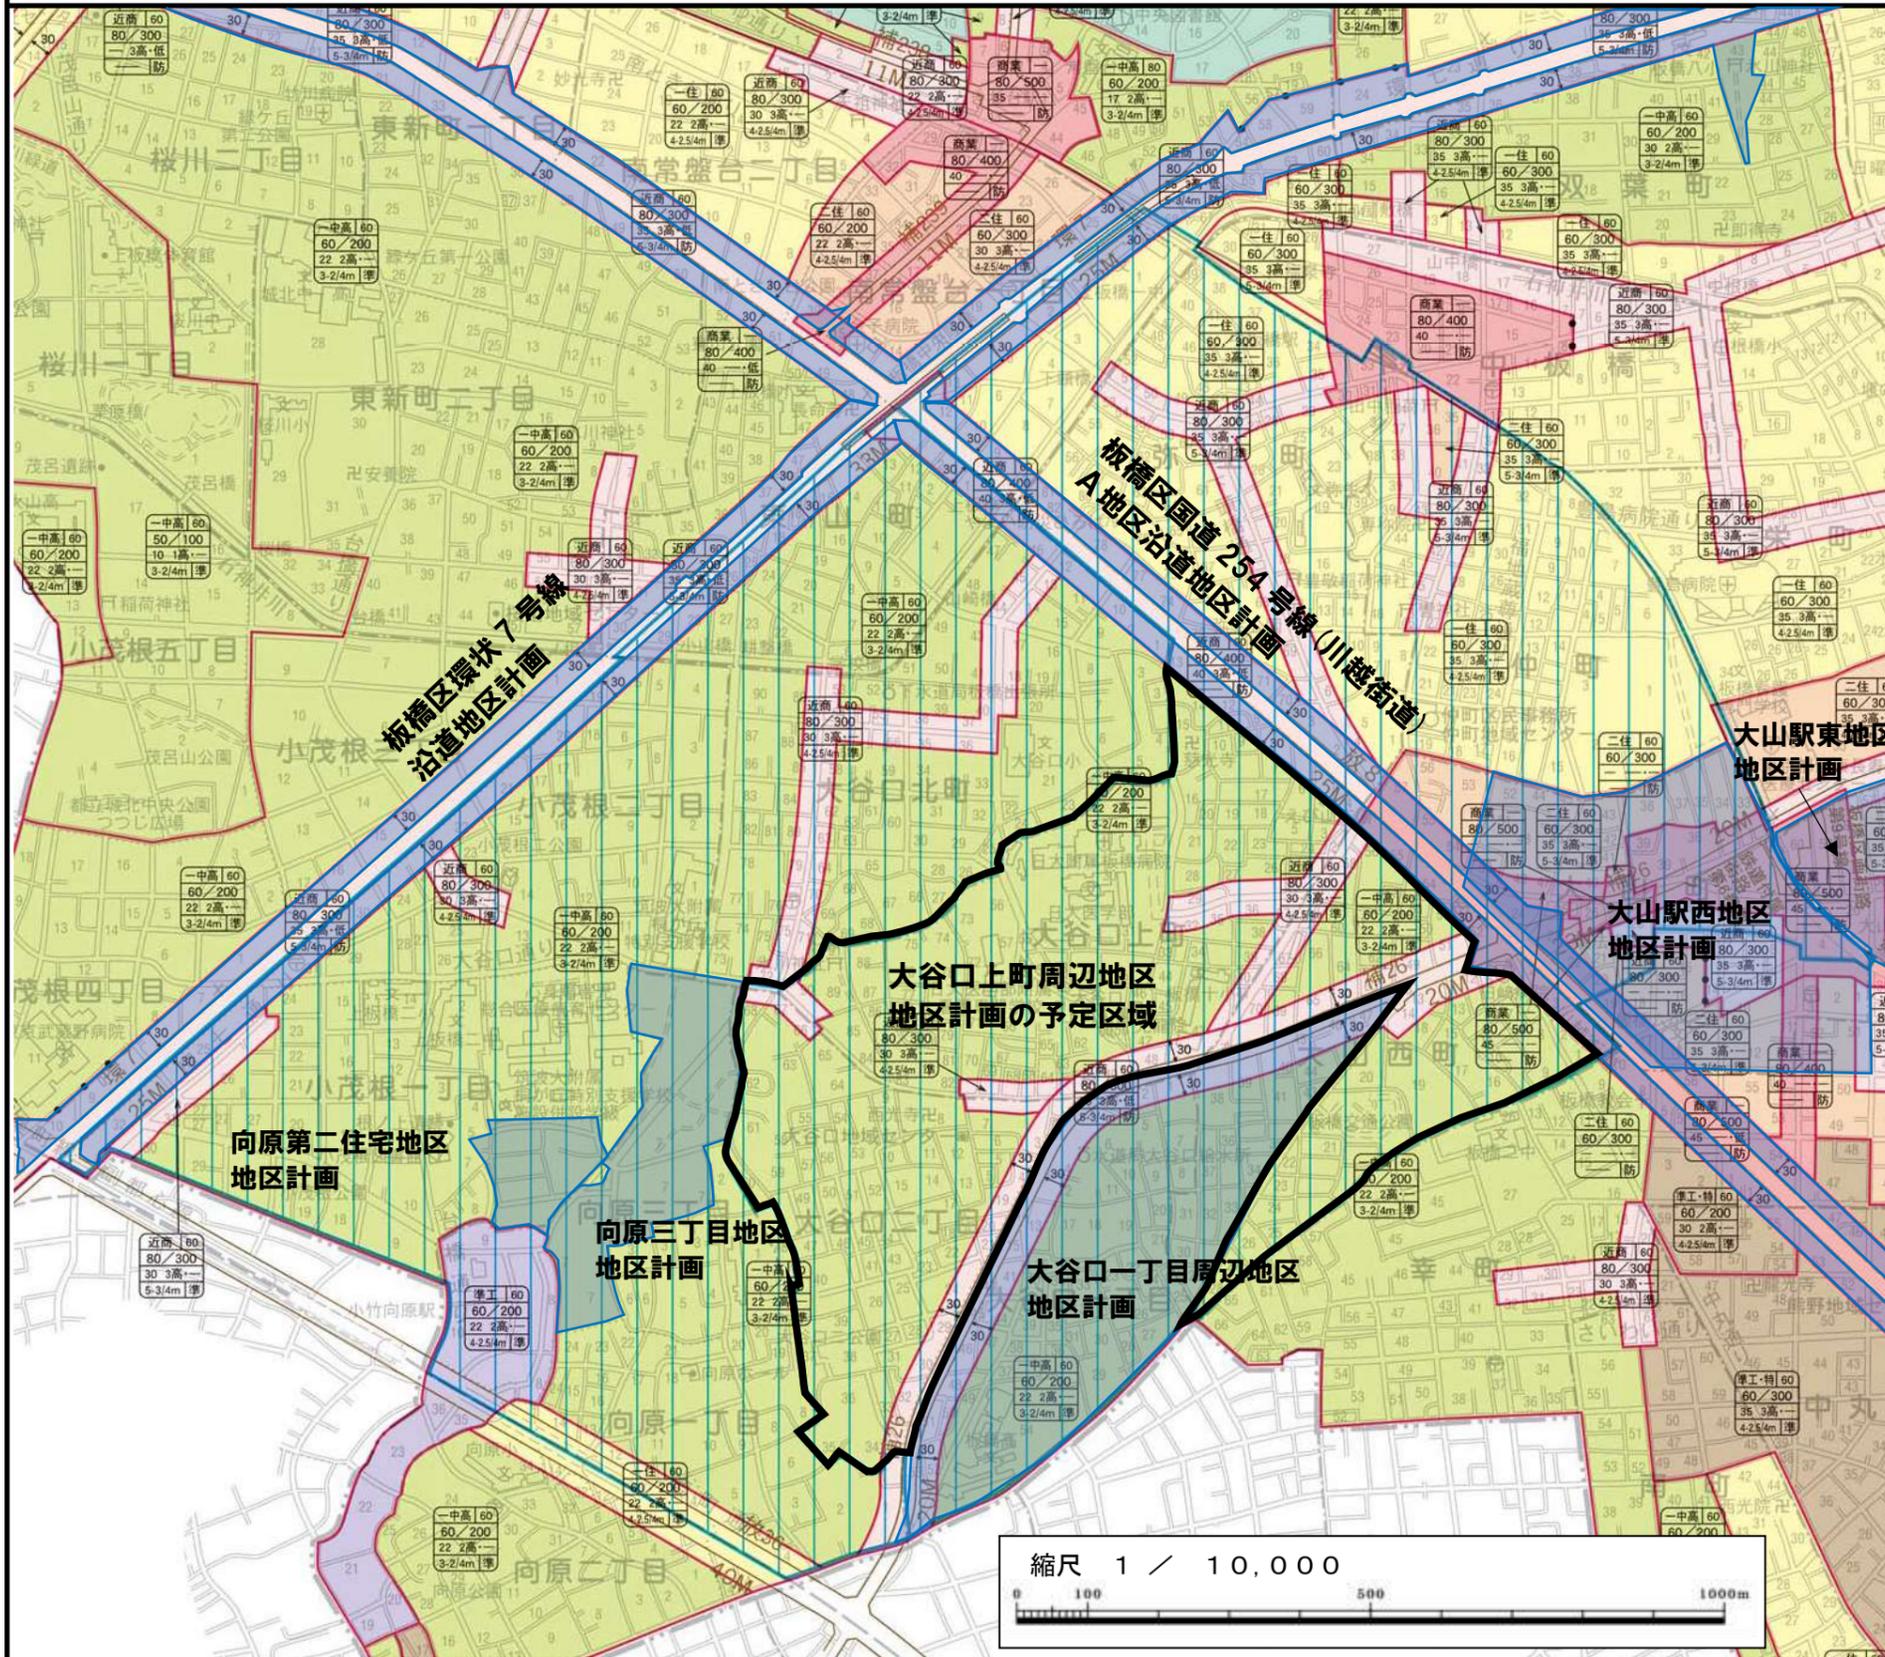

- 地区計画の予定区域  
・大谷口上町周辺地区地区計画  
(面積約 55.0ha)
- 既存の地区計画・沿道地区計画の区域


用途地域	
一低	第一種低層住居専用地域
一中高	第一種中高層住居専用地域
二中高	第二種中高層住居専用地域
一住	第一種住居地域
二住	第二種住居地域
準住	準住居地域
近商	近隣商業地域
商業	商業地域
準工・特	準工業地域(第二種特別工業地区)
準工	準工業地域
工業・特	工業地域(第一種特別工業地区)

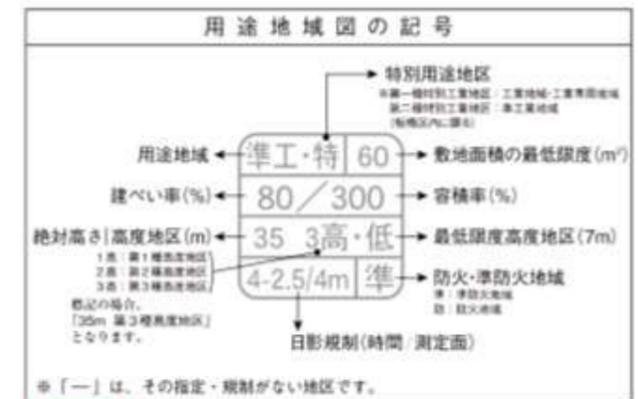


本図は、用途地域、高度地区、防火・準防火地域、特別用途地区(特別工業地区)、日影規制、新たな防火規制区域を示したものです。併せて、都市計画道路の概略を下記のとおり、示しています。


- 補82 ←都市計画道路の名称
- 15M ←都市計画道路の計画幅員

用途地域などの境界は、原則として道路・鉄道・河川等の中心です。路線式の指定は、道路の境界線(都市計画道路がある場合は原則として計画線)から20mです。30mのものは、←30の表示があります。路線式の指定のうち、例外的に道路中心が用途地域などの境界である場合は(···)の表示があります。

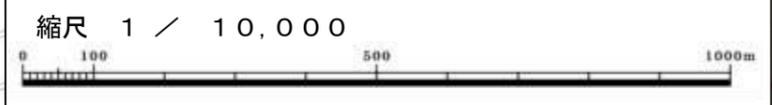


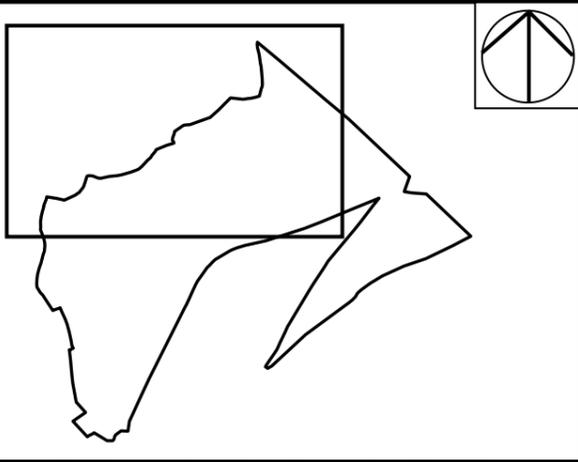



凡 例	
	地区計画区域 (地区整備計画区域)
	沿道地区 1
	沿道地区 2
	住宅地区
	医療教育施設地区
	行政境界

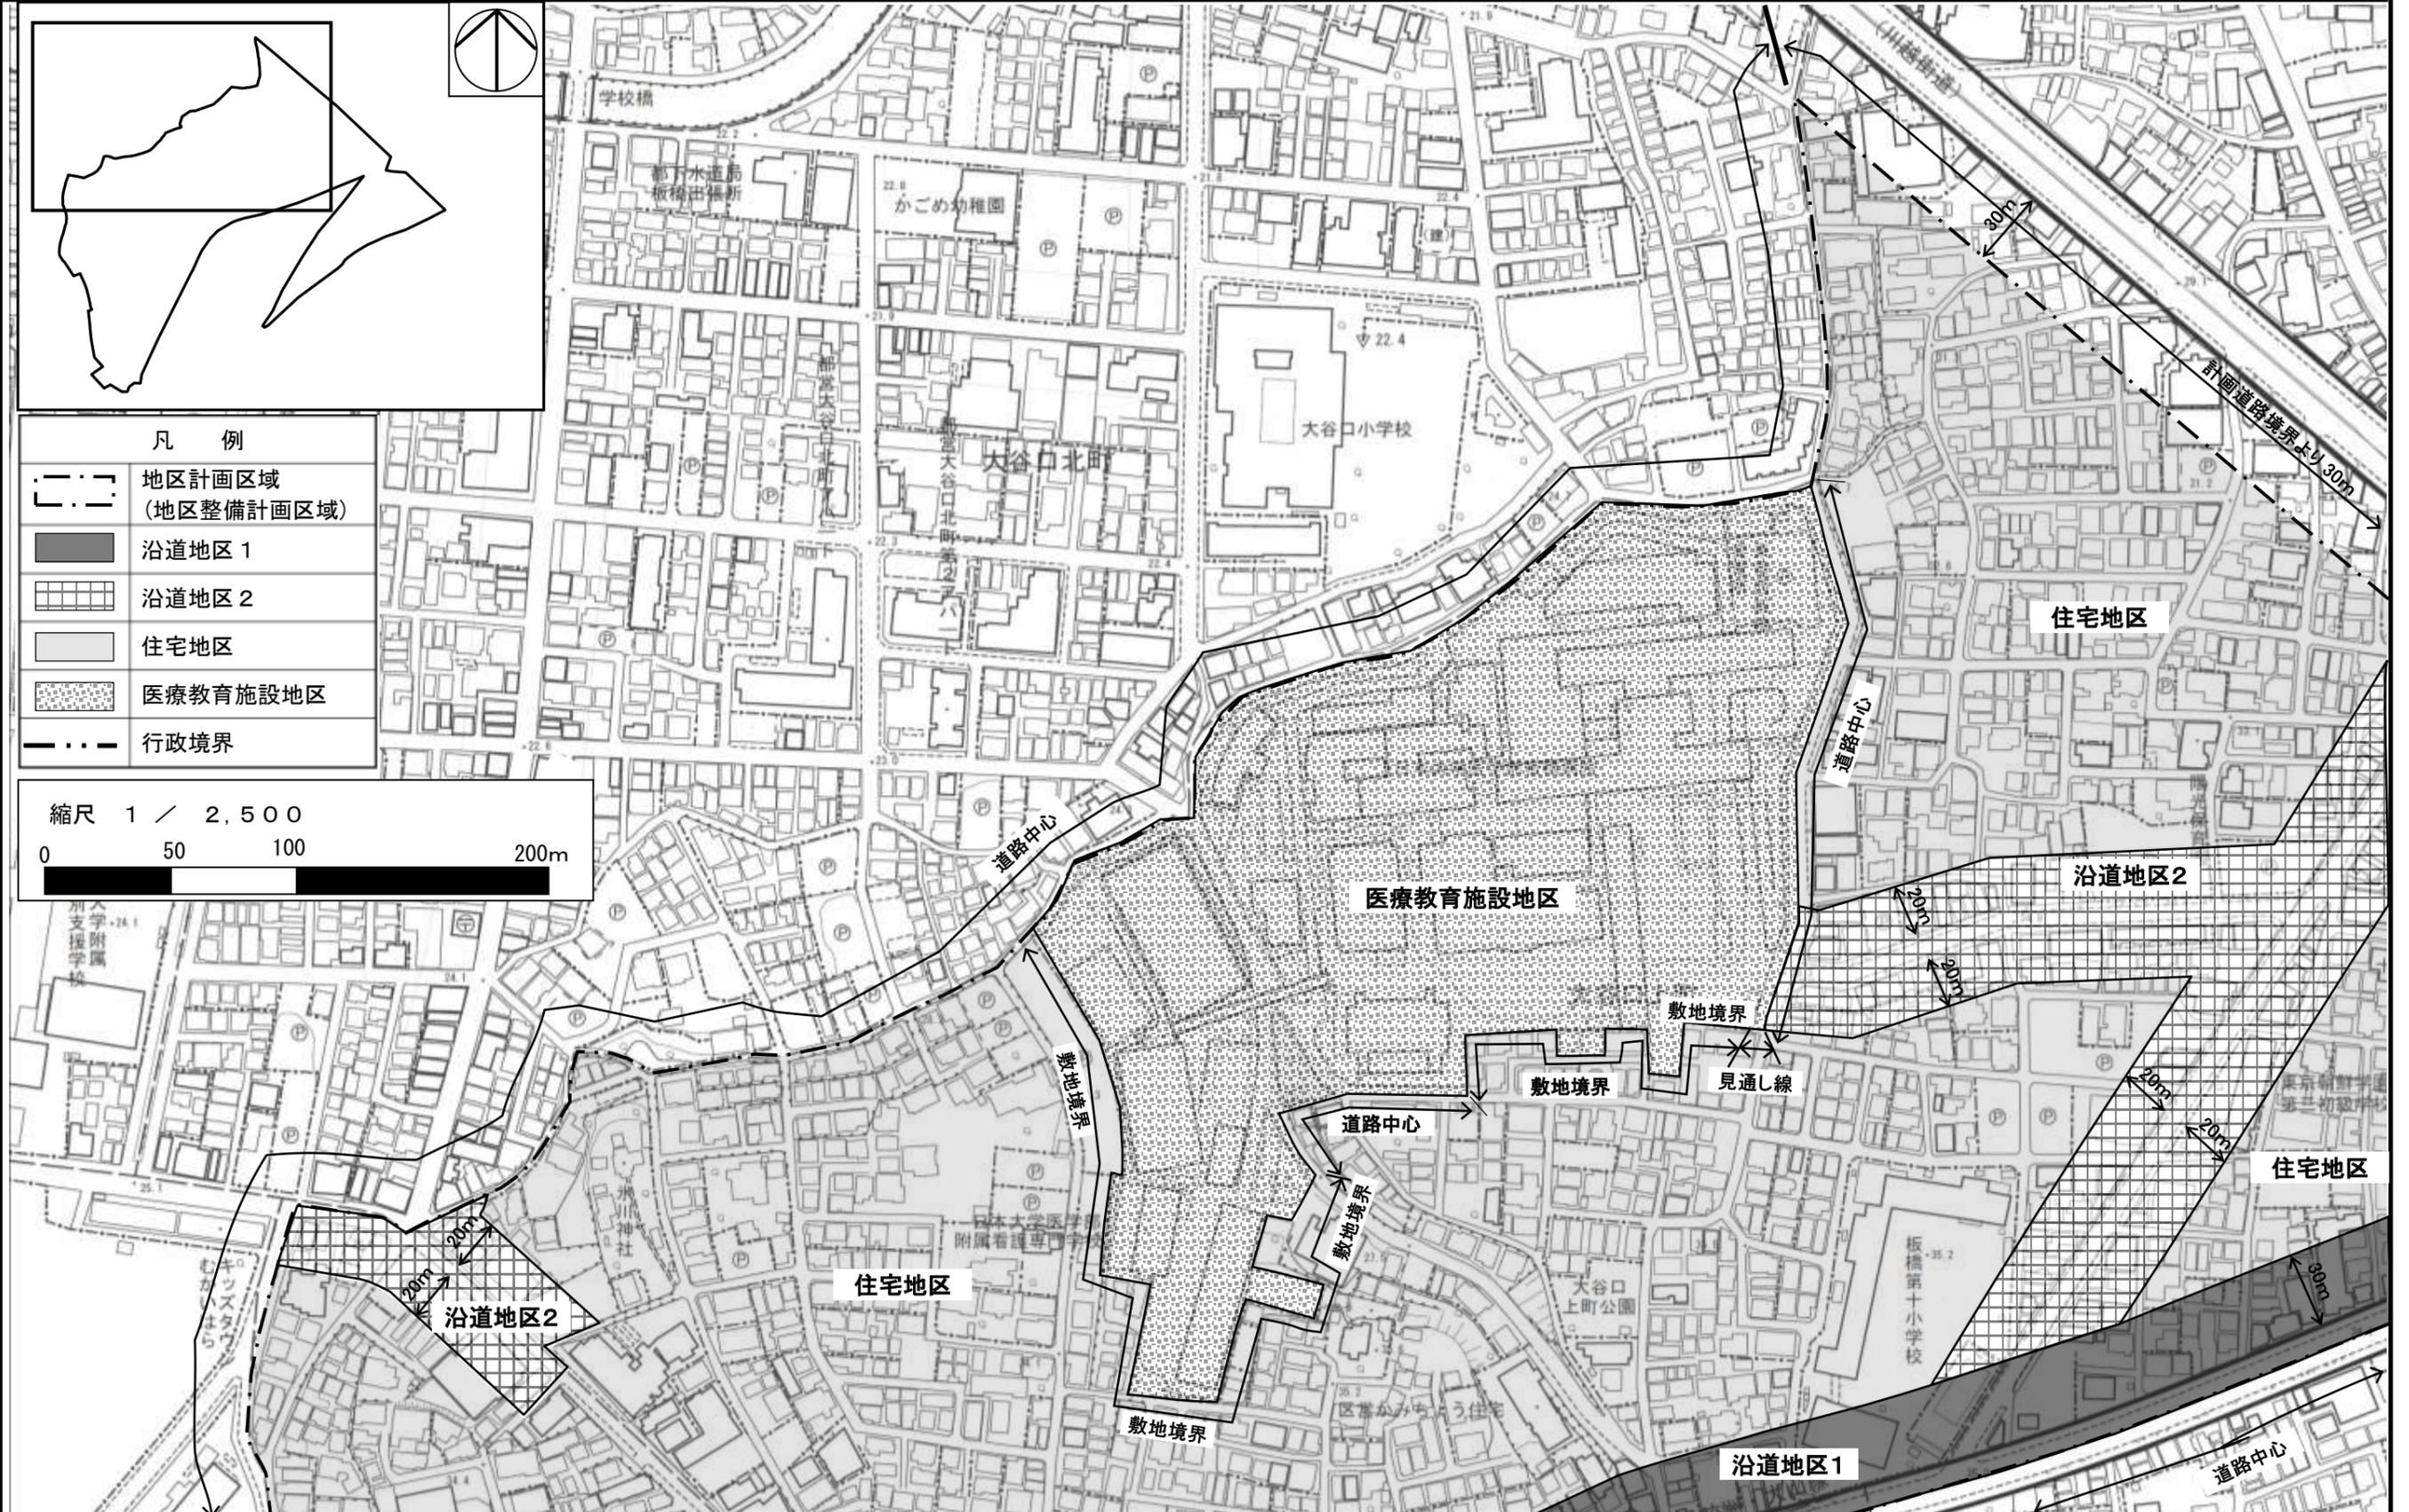


この地図は、東京都知事の承認を受けて、東京都縮尺 1/2,500 の地形図(道路網図)を使用して作成したものである。(承認番号) 31都市基交第5号、平成31年4月11日。ただし、計画線は都市計画道路の計画図から転記したものである。無断複製を禁ず。(承認番号) 31都市基街都第36号、令和元年5月28日

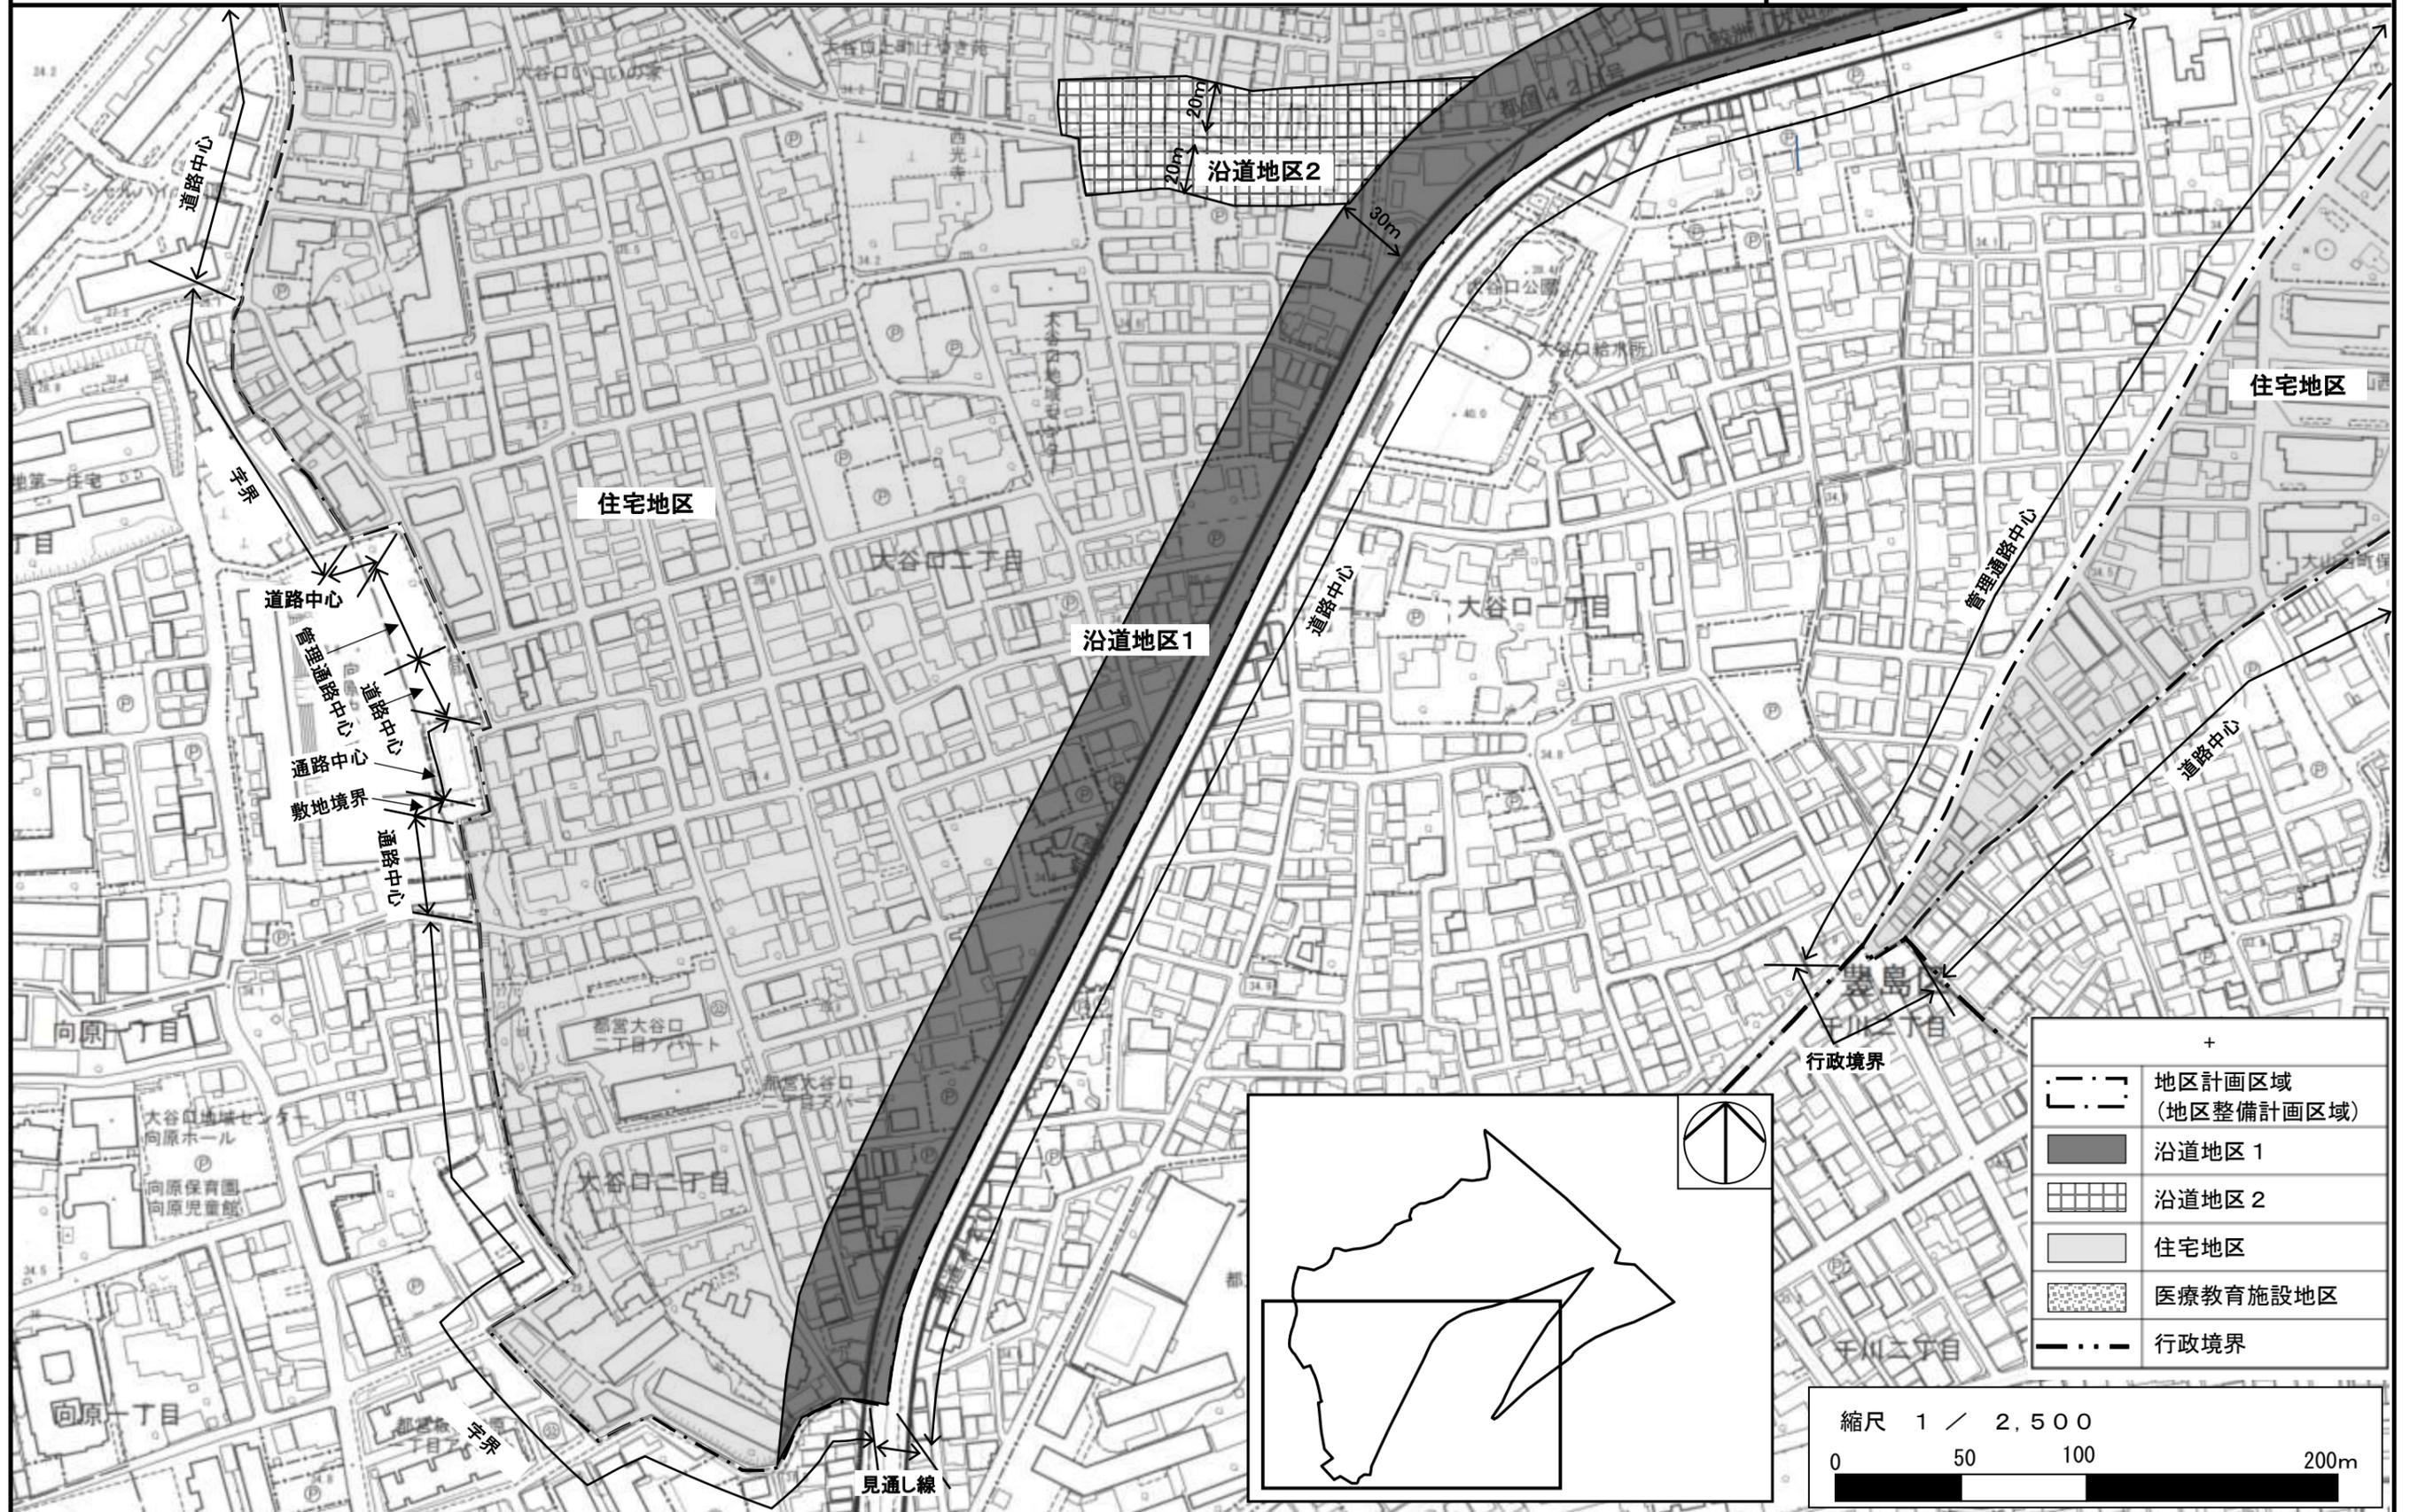

この地図は、東京都知事の承認を受けて、東京都縮尺 1/2,500 の地形図(道路網図)を使用して作成したものである。(承認番号) 31都市基交著第5号、平成31年4月11日。ただし、計画線は都市計画道路の計画図から転記したものである。無断複製を禁ず。(承認番号) 31都市基街都第36号、令和元年5月28日

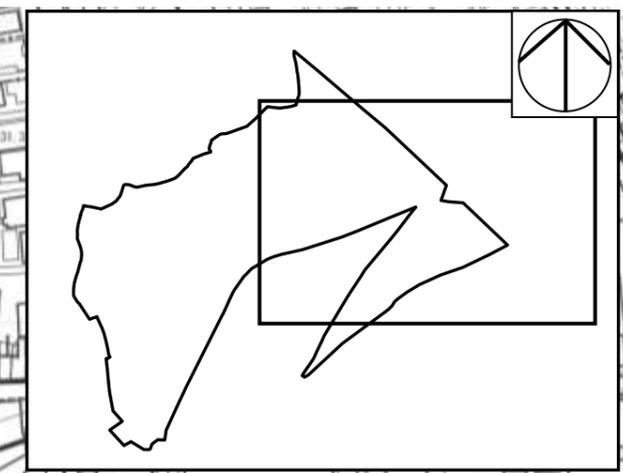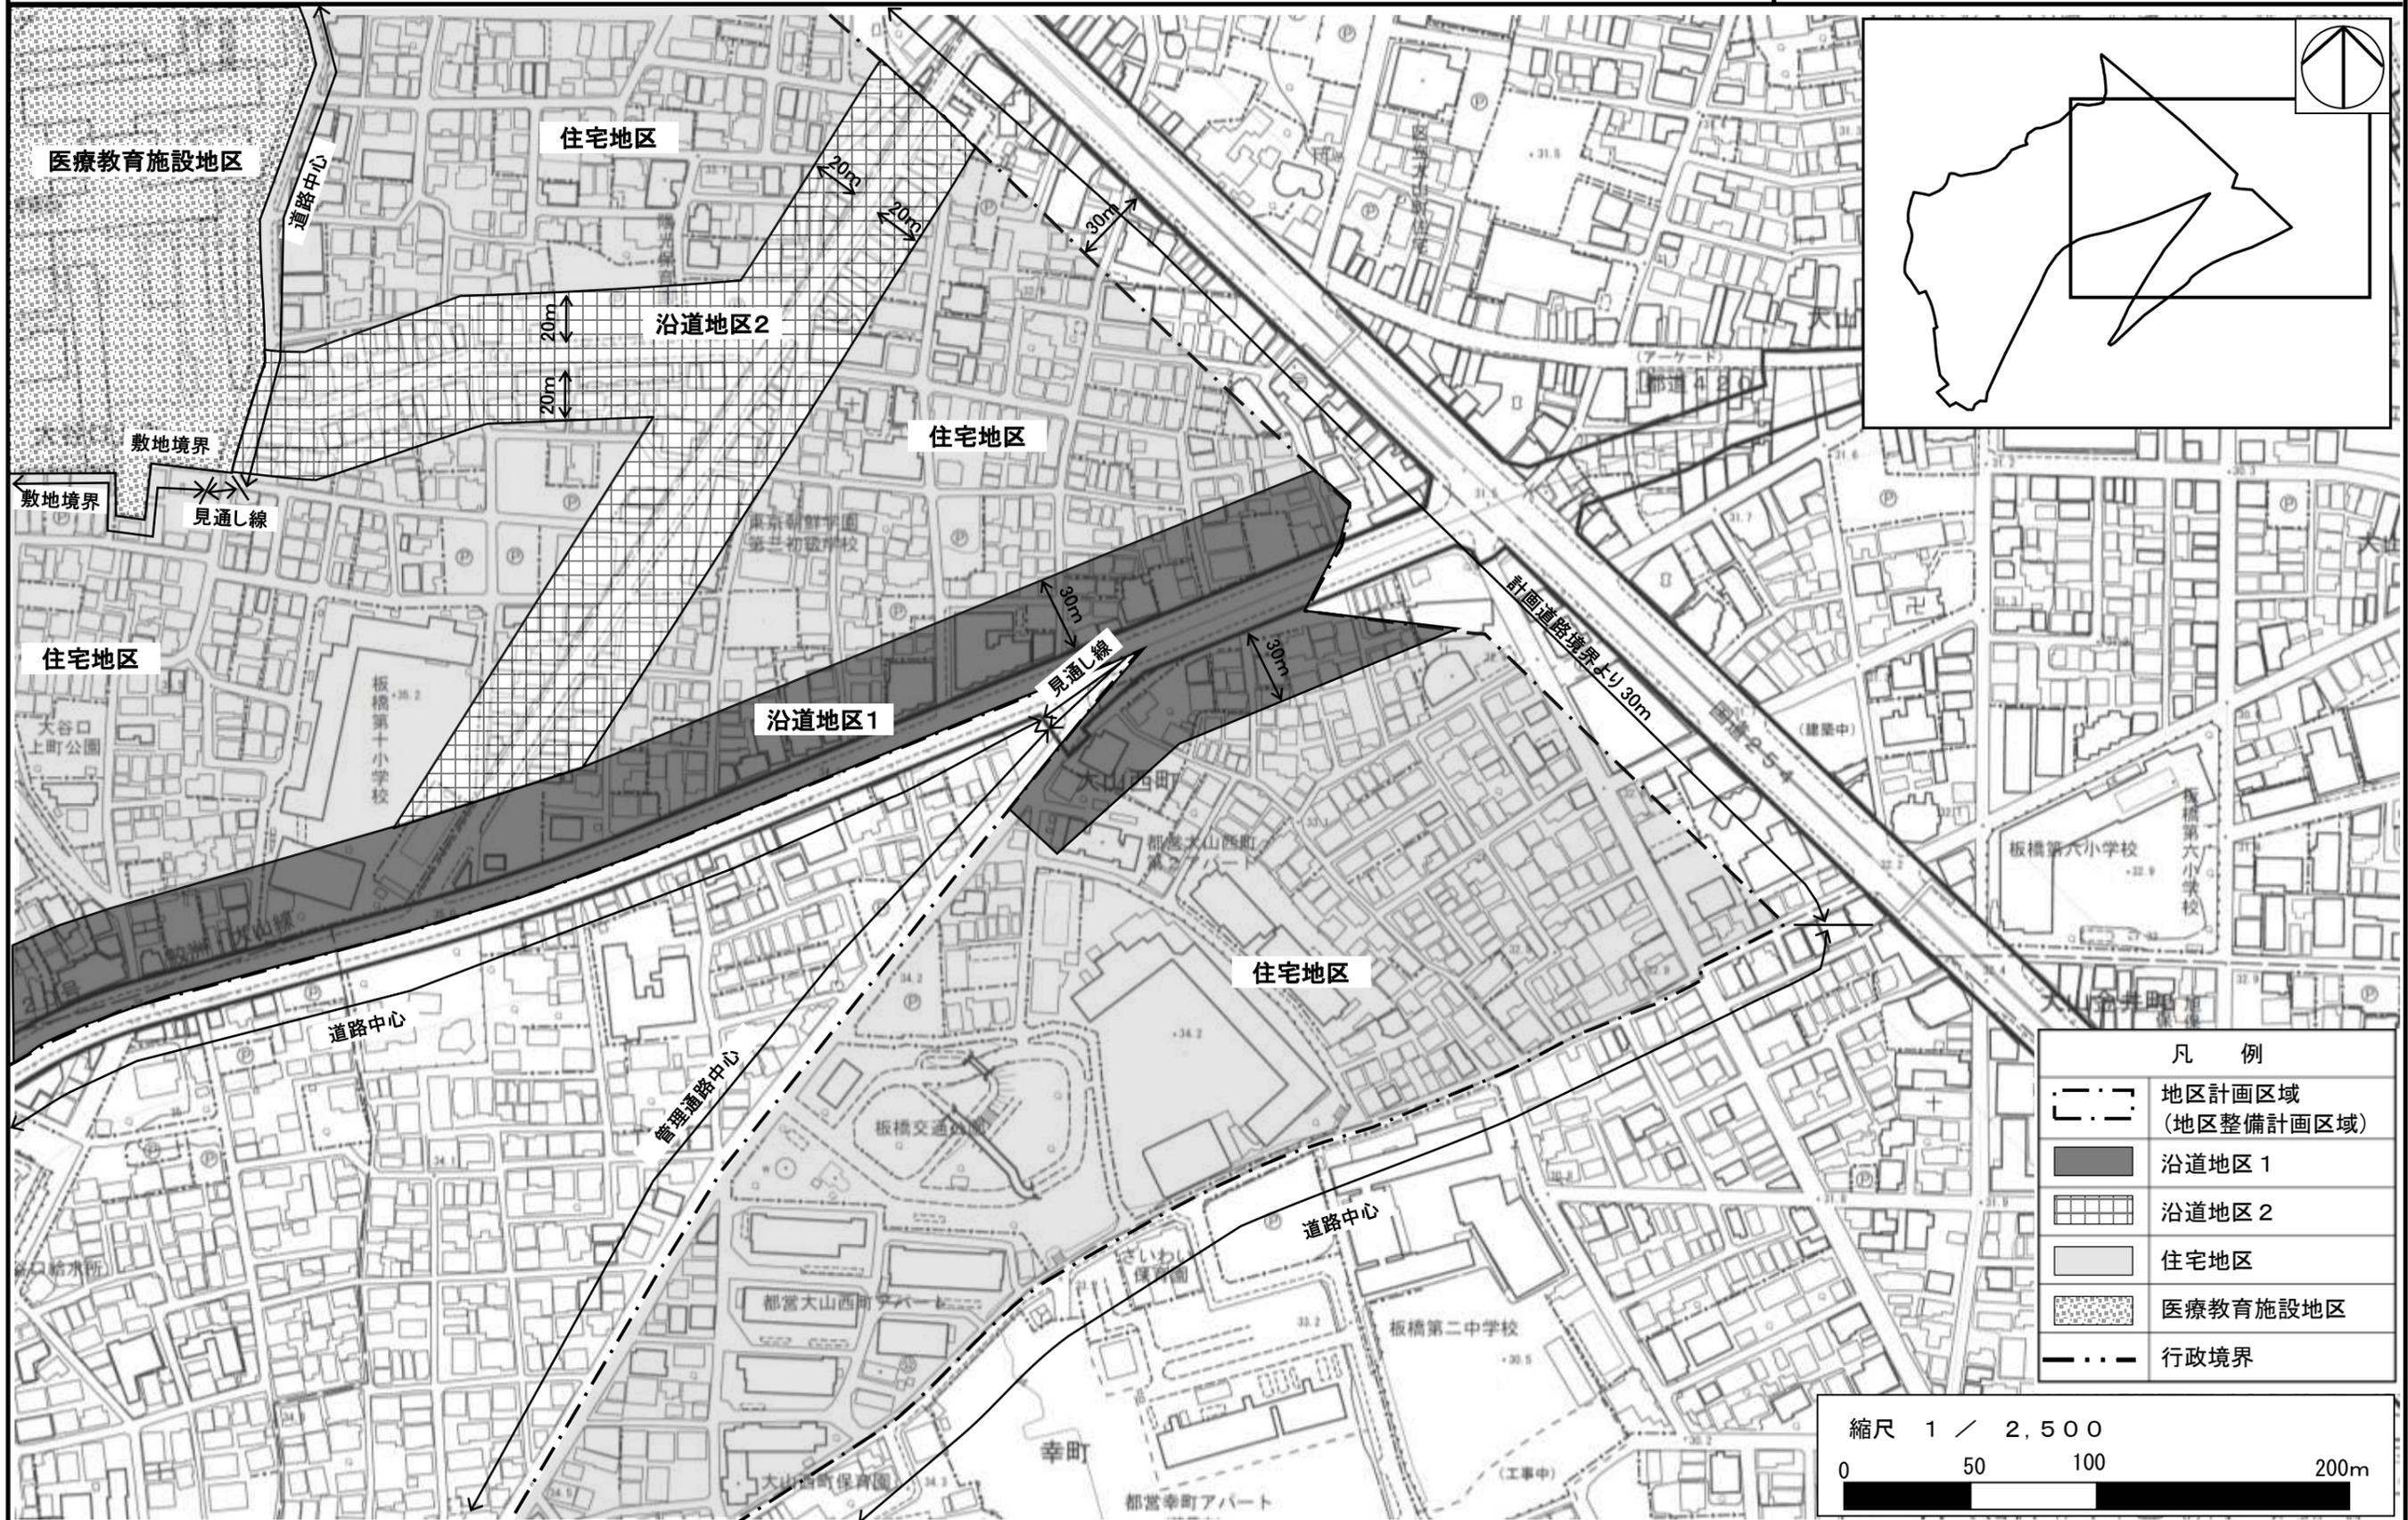

凡 例	
	地区計画区域 (地区整備計画区域)
	沿道地区 1
	沿道地区 2
	住宅地区
	医療教育施設地区
	行政境界

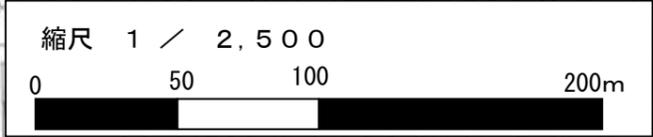

この地図は、東京都知事の承認を受けて、東京都縮尺 1/2,500 の地形図(道路網図)を使用して作成したものである。(承認番号) 31都市基交著第5号、平成31年4月11日。ただし、計画線は都市計画道路の計画図から転記したものである。無断複製を禁ず。(承認番号) 31都市基街都第36号、令和元年5月28日