


大山駅西地区地区計画 計画図3

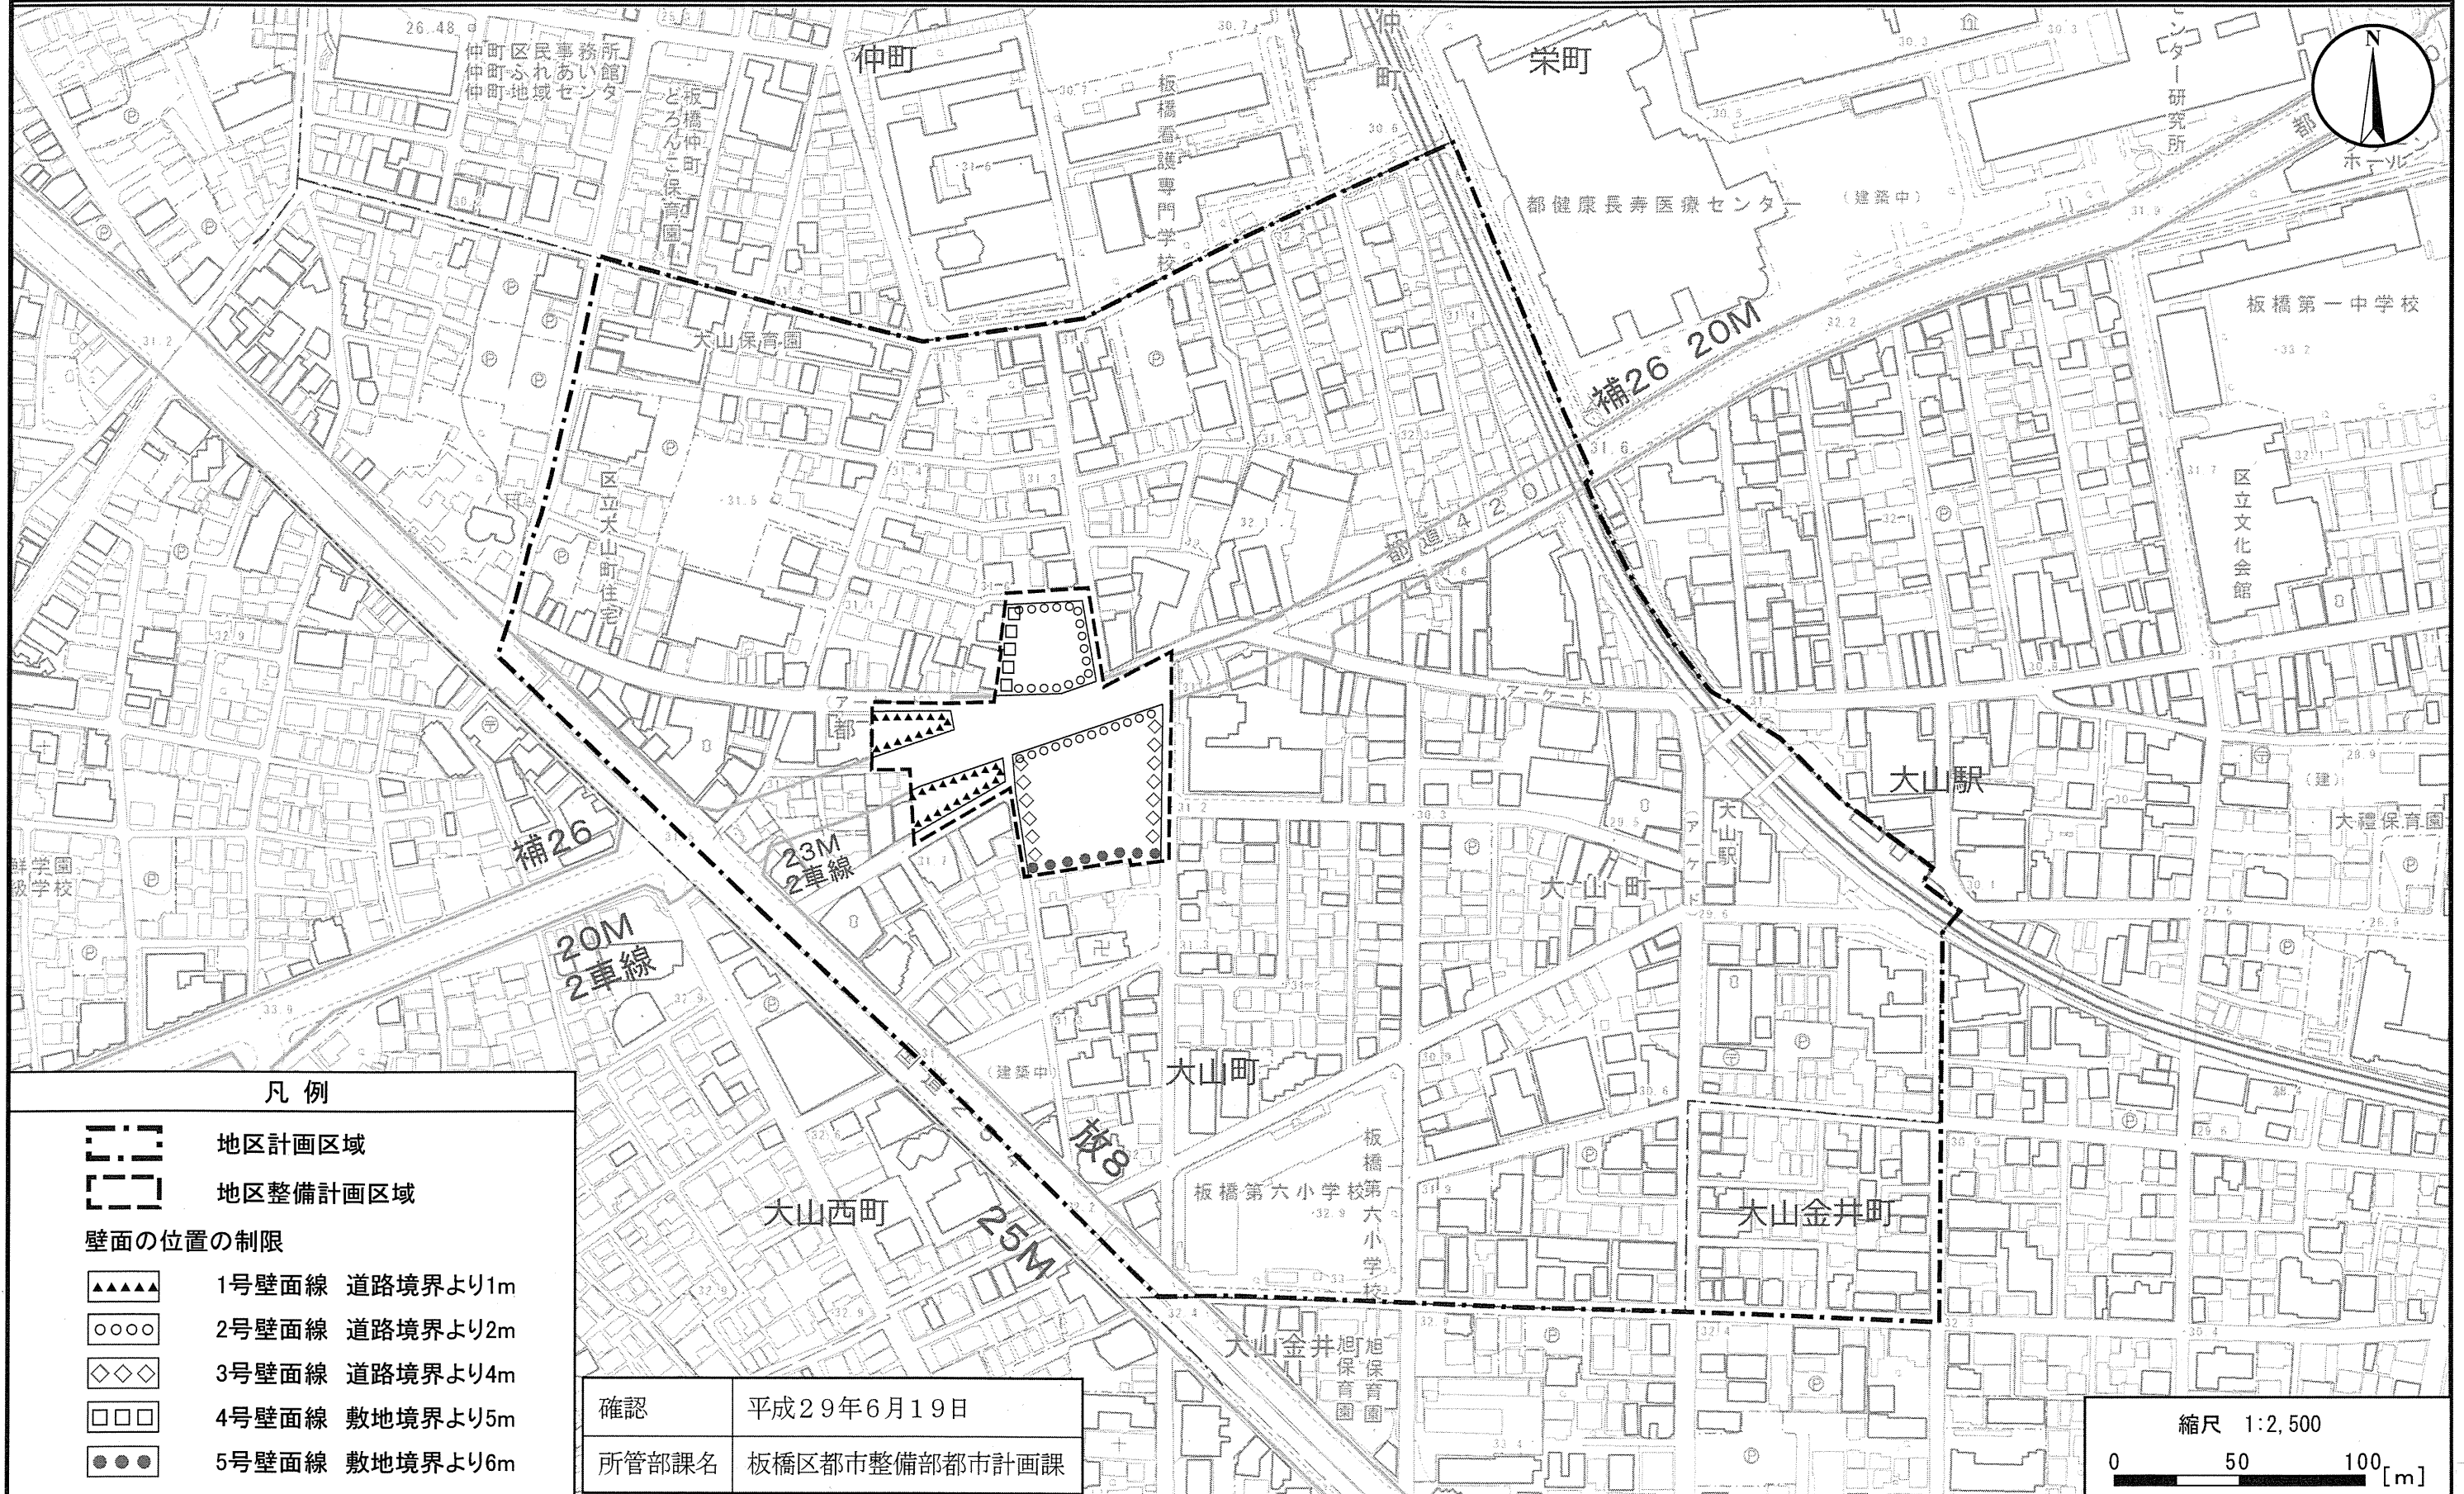

この地図は、東京都知事の承認を受けて、東京都縮尺2,500の1地形図を利用して作成したものである。(承認番号)29都市基交著第24号 平成29年4月1日。ただし、計画線は都市計画道路の計画図から転記したものである。(承認番号)28都市基街都第332号 平成29年3月31日。無断複製を禁ずる。