

# 資料編



# 資料編

## 資料編目次

### 1. 歴史資料（明治期の図面類）

- 1-1. 明治4年 「平尾金沢県邸之図」
- 1-2. 明治14年 「第一軍管地方二万分一迅速図・フランス式彩色地図」
- 1-3. 明治20年 陸地測量部「東京近傍図」
- 1-4. 明治26年 「東京府武蔵国北豊島郡全図」
- 1-5. 明治42年 大日本帝国陸地測量部 「王子」図
- 1-6. 明治44年 東京逡信局「東京府北豊島郡板橋町」図

### 2. 歴史資料（大正時代以降の図面類）

- 2-1. 大正10年 文庫 - 柚 -375「関東地方震災関係業務詳報附表及附図」
- 2-2. 昭和9年 陸軍省 大日記「昭和9年度事業費工事一部計画変更実施の件」
- 2-3. 昭和11年 陸軍省 大日記 乙輯 S12-2-34
- 2-4. 昭和12年 陸軍省 大日記「昭和12年度事業費工事追加実施の件」
- 2-5. 昭和14年「要図第11号火工廠本部及板橋火薬製造所 縮尺二千分之一」  
(2-1. ～ 2-5. 防衛省防衛研究所所蔵)
- 2-6. 昭和18年「東京第二陸軍造兵廠本部及板橋製造所構内図」  
(加賀五四自治会(肥田一穂氏寄贈)文書、板橋区立郷土資料館所蔵)
- 2-7. 昭和22年「旧二造建物転換使用の件」  
(東京渉外部文書、東京都公文書館所蔵、請求番号 326-F7-13-14)
- 2-8. (昭和46年以降)「財団法人野口研究所配置図」

### 3. 公園図面

- 3-1. (昭和60年以前)加賀公園 計画平面図
- 3-2. 昭和60年 加賀公園改修工事 全体計画平面図
- 3-3. 昭和60年 加賀公園改修工事 こわし工図
- 3-4. 平成20年 加賀公園改修工事 現況及び撤去平面図
- 3-5. 平成28年 公園台帳 現況平面図(加賀公園)
- 3-6. 平成28年 公園台帳 施設構造図(加賀公園)

#### 4. 歴史的建造物調査成果

4-1. 板橋区内旧野口研究所建造物平面実測図作成委託業務報告書

4-2. 旧理化学研究所板橋分所建造物実測図作成委託業務報告書

#### 5. 文化財関連法規

(1) 文化財保護法（抄録）

(2) 文化財保護法施行令（抄録）

(3) 特別史跡名勝天然記念物又は史跡名勝天然記念物の現状変更等の許可申請等に関する規則（抄録）

(4) 史跡名勝天然記念物標識等設置基準規則（抄録）


(5) 文化財保護法施行令第5条第4項第1号イからリまでに掲げる史跡名勝天然記念物の現状変更等の許可の事務の処理基準（抄録）

#### 6. 重要文化財（建造物）保存活用計画の作成要領


#### 7. 史跡公園イメージパース

# 1. 歴史資料（明治期の図面類）

## 1-1. 明治4年 「平尾金沢県邸之図」

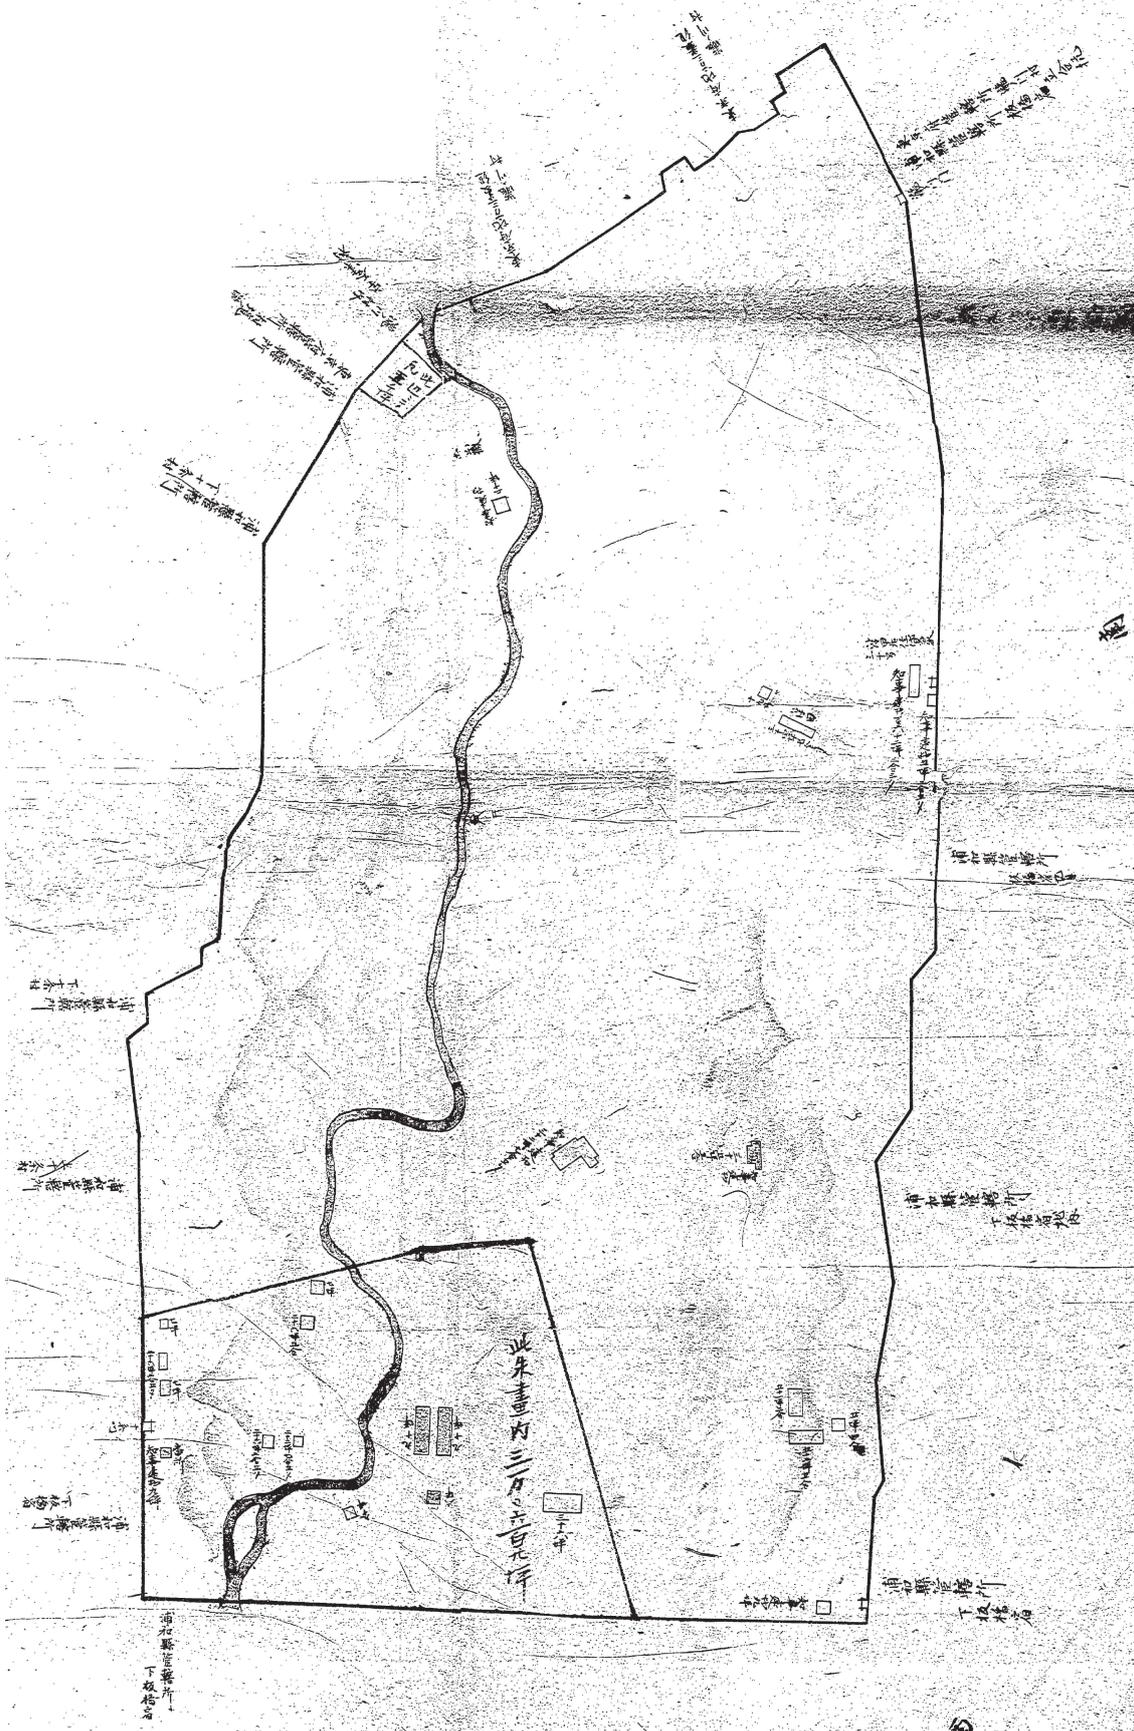


1-2. 明治 14 年 「第一軍管地方二万分一迅速図・フランス式彩色地図」

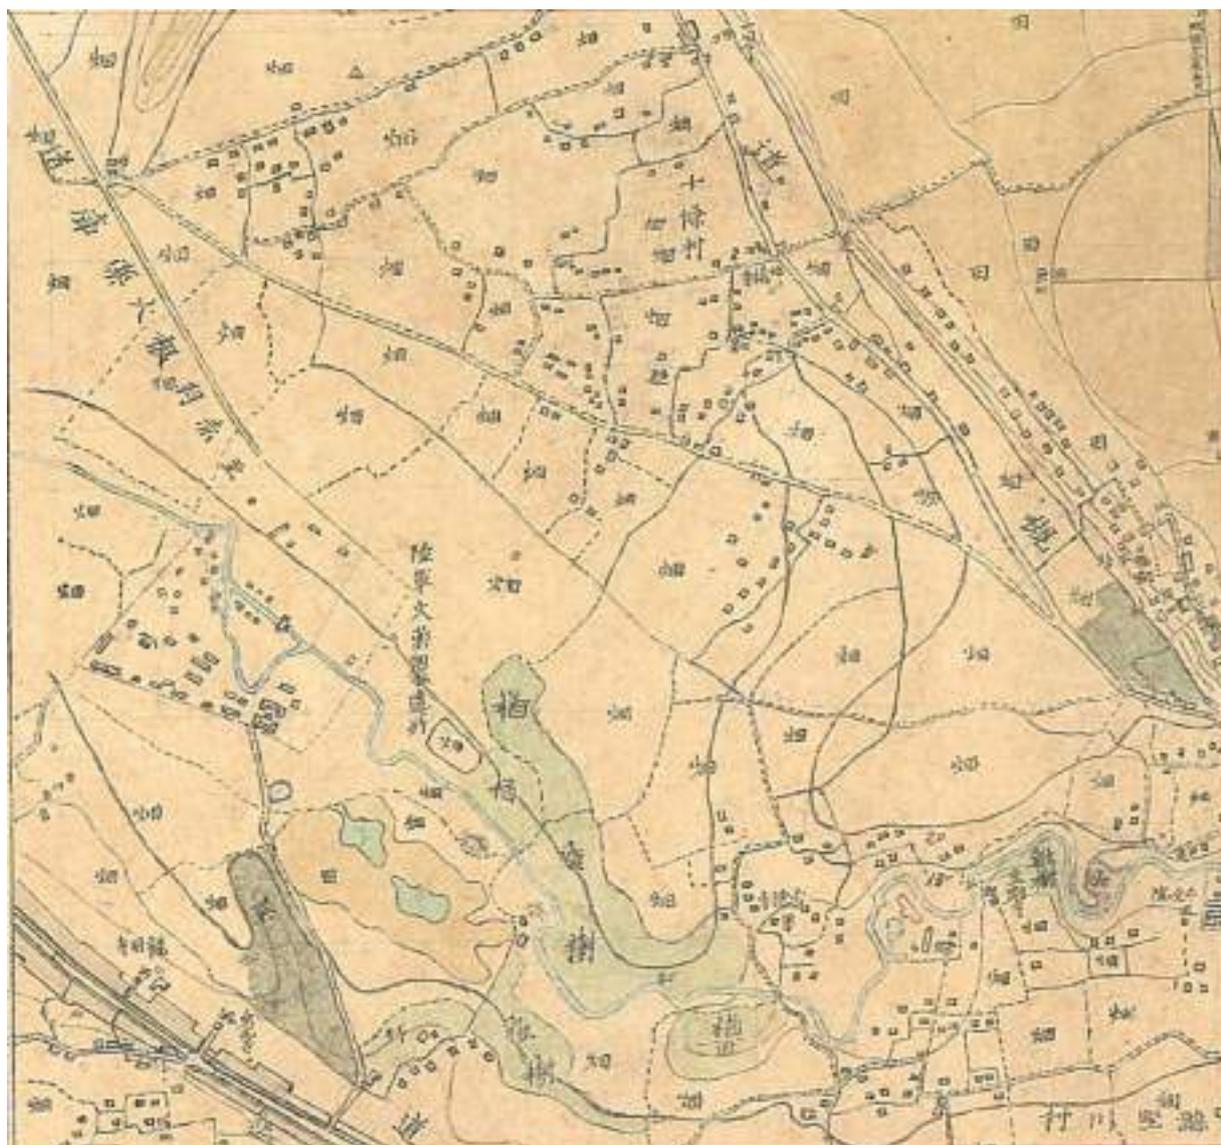

1-3. 明治 20 年 陸地測量部「東京近傍図」




1-4. 明治 26 年 「東京府武蔵国北豊島郡全図」

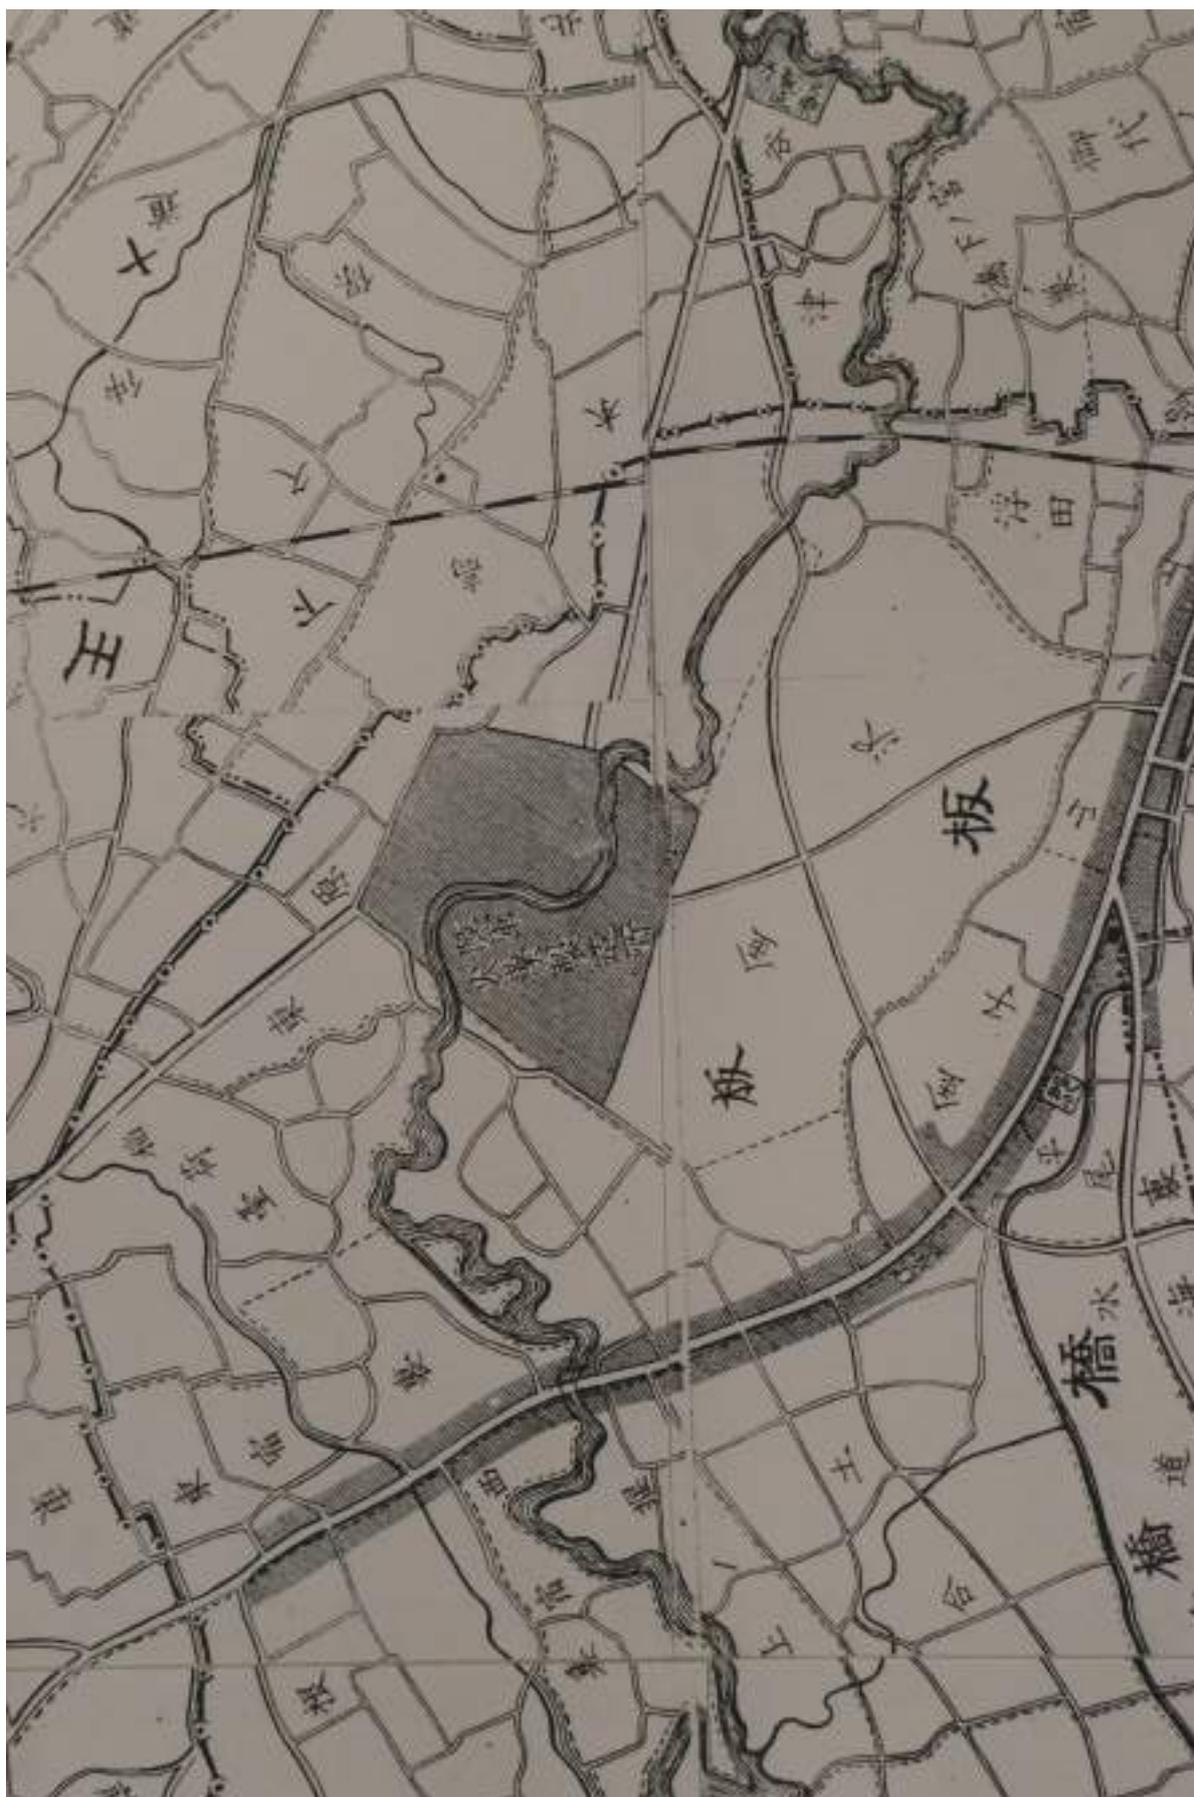

1-5. 明治 42 年 大日本帝国陸地測量部 「王子」 図




1-6. 明治 44 年 東京逓信局「東京府北豊島郡板橋町」図

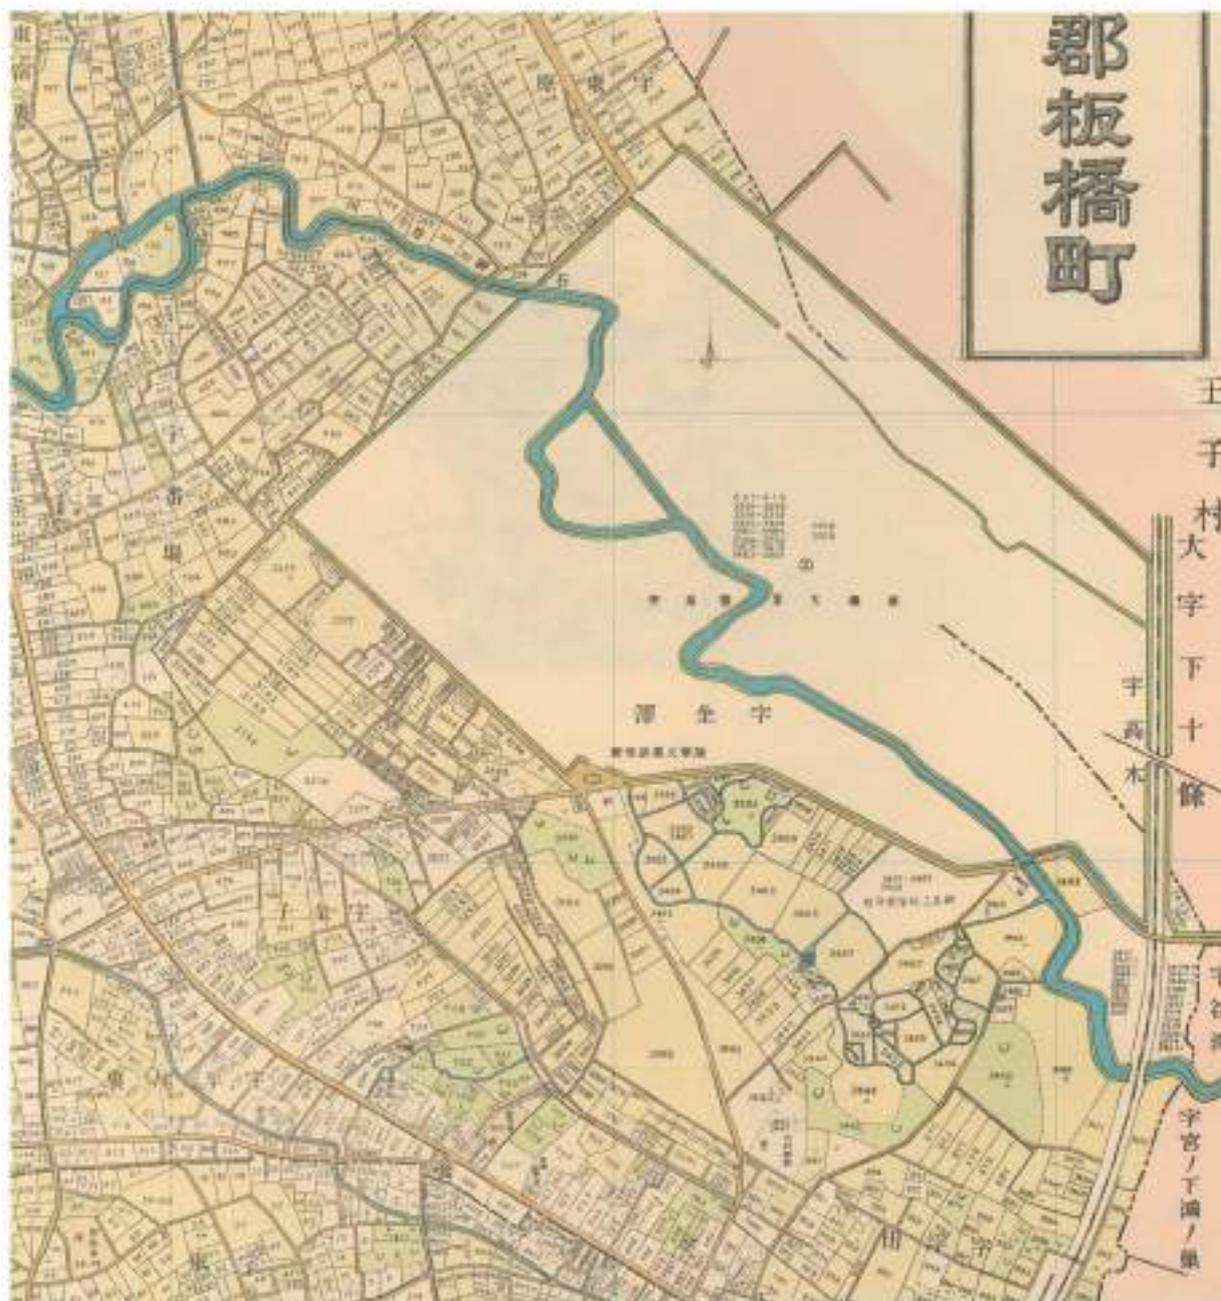

## 2. 歴史資料（大正時代以降の図面類）

### 2-1. 大正 10 年 文庫 - 柚 -375 「関東地方震災関係業務詳報附表及附図」


（防衛省防衛研究所所蔵）

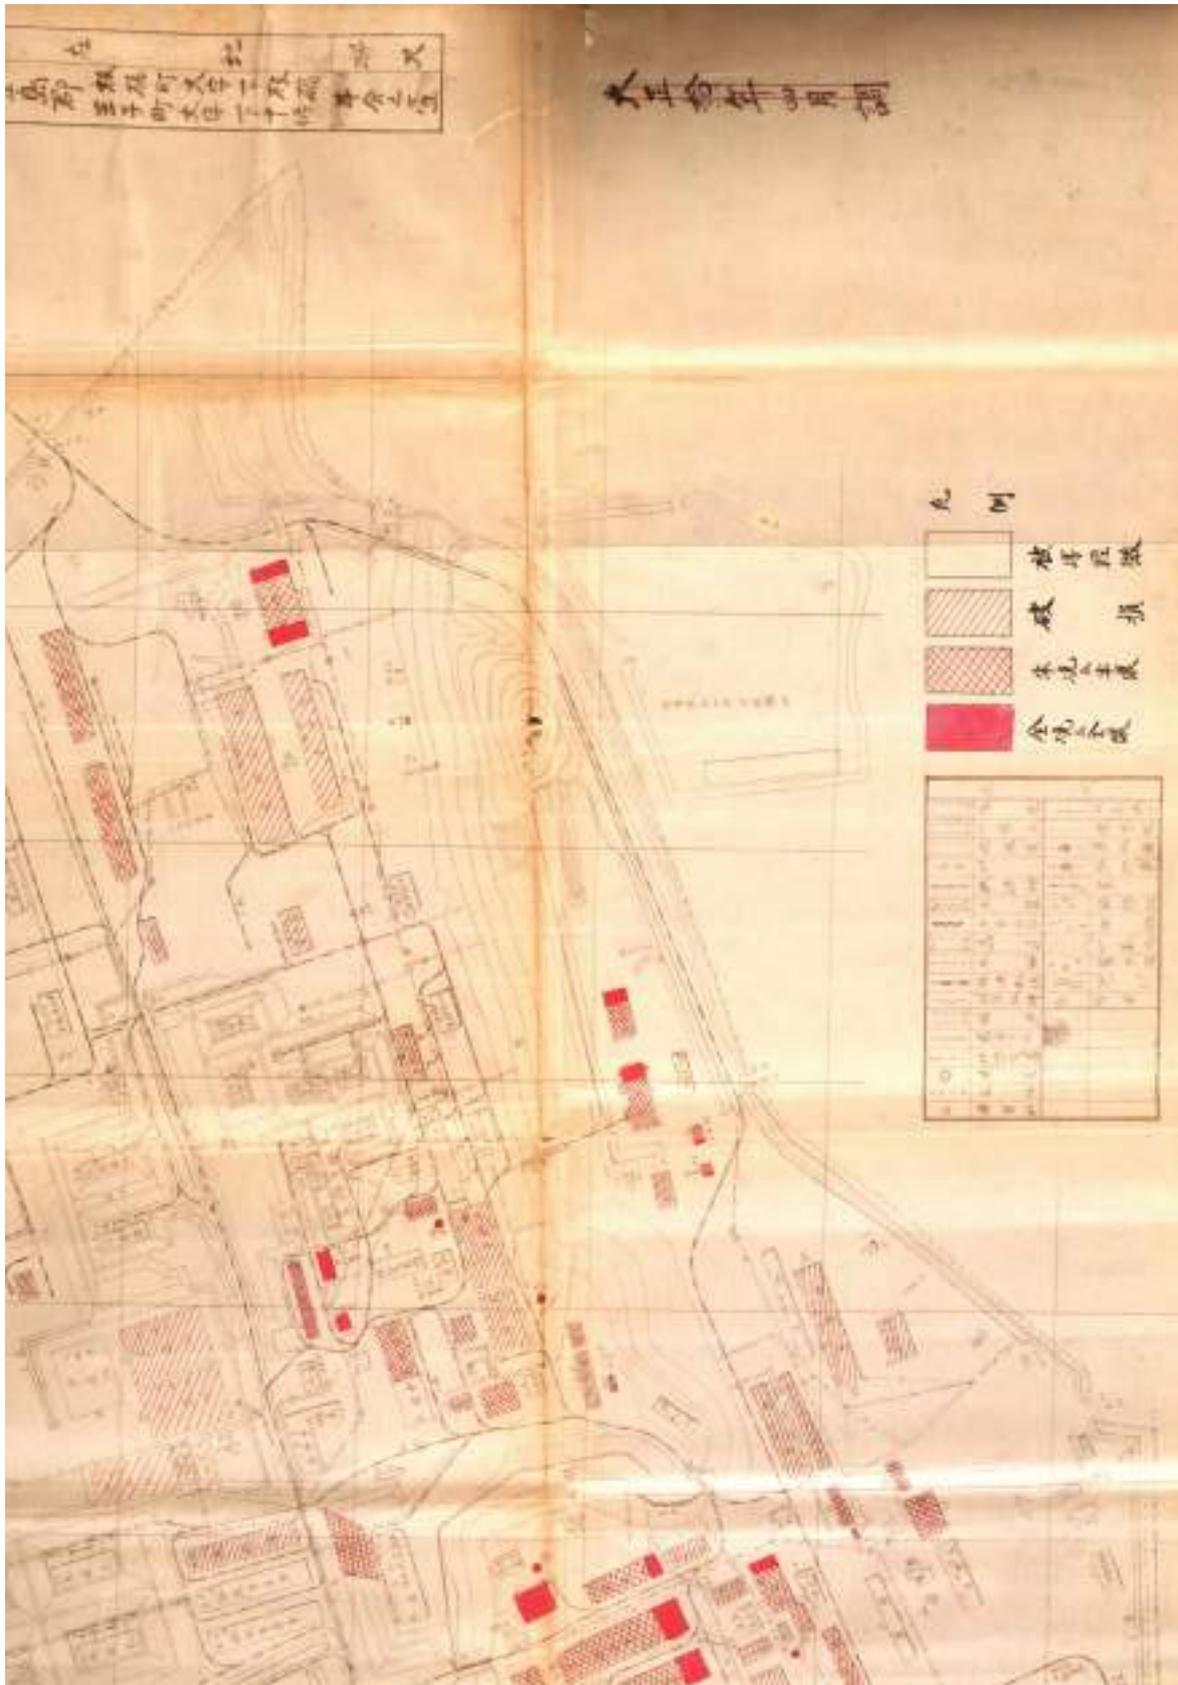

2-2. 昭和9年 陸軍省 大日記「昭和9年度事業費工事一部計画変更実施の件」  
(防衛省防衛研究所所蔵)




2-3. 昭和 11 年 陸軍省 大日記 乙輯 S12-2-34 (防衛省防衛研究所所蔵)

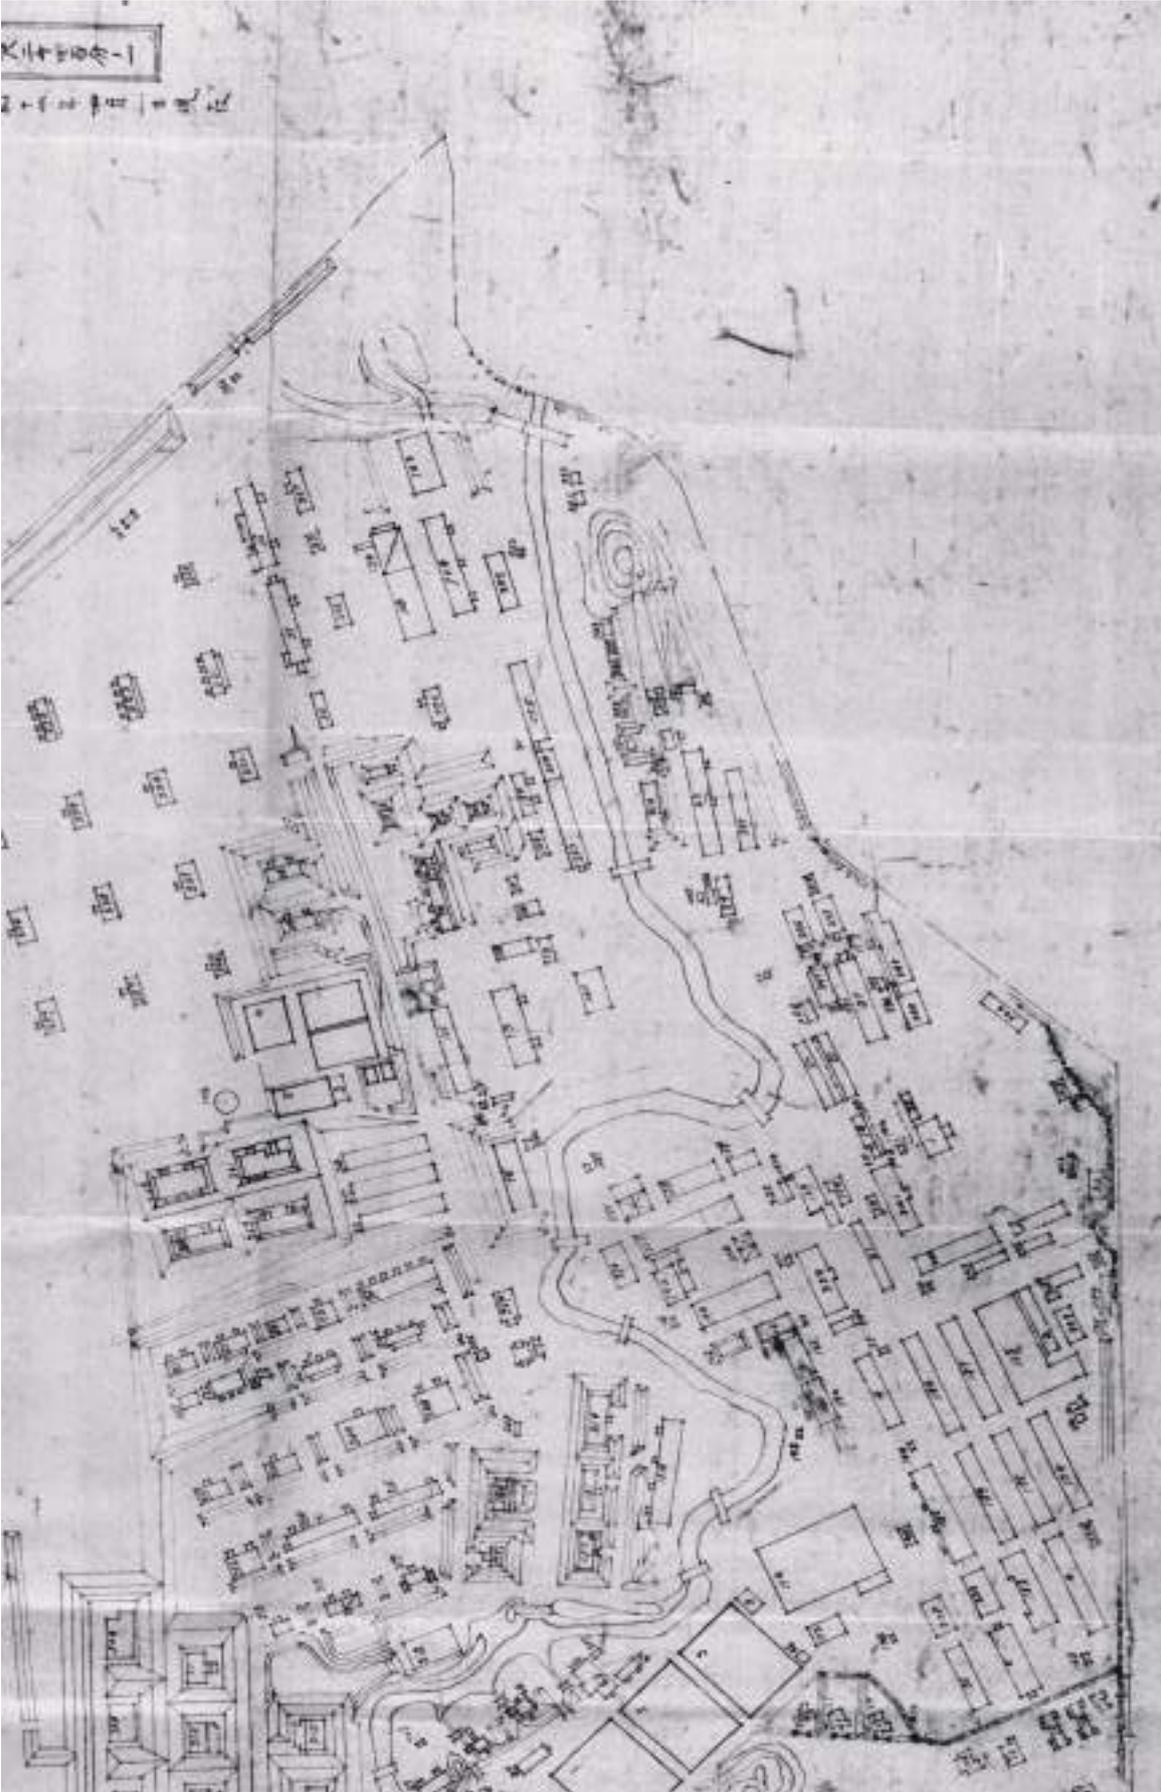

2-4. 昭和 12 年 陸軍省 大日記「昭和 12 年度事業費工事追加実施の件」  
(防衛省防衛研究所所蔵)



2-5. 昭和 14 年「要図第 11 号火工廠本部及板橋火薬製造所 縮尺二千分之一」  
 (防衛省防衛研究所所蔵)

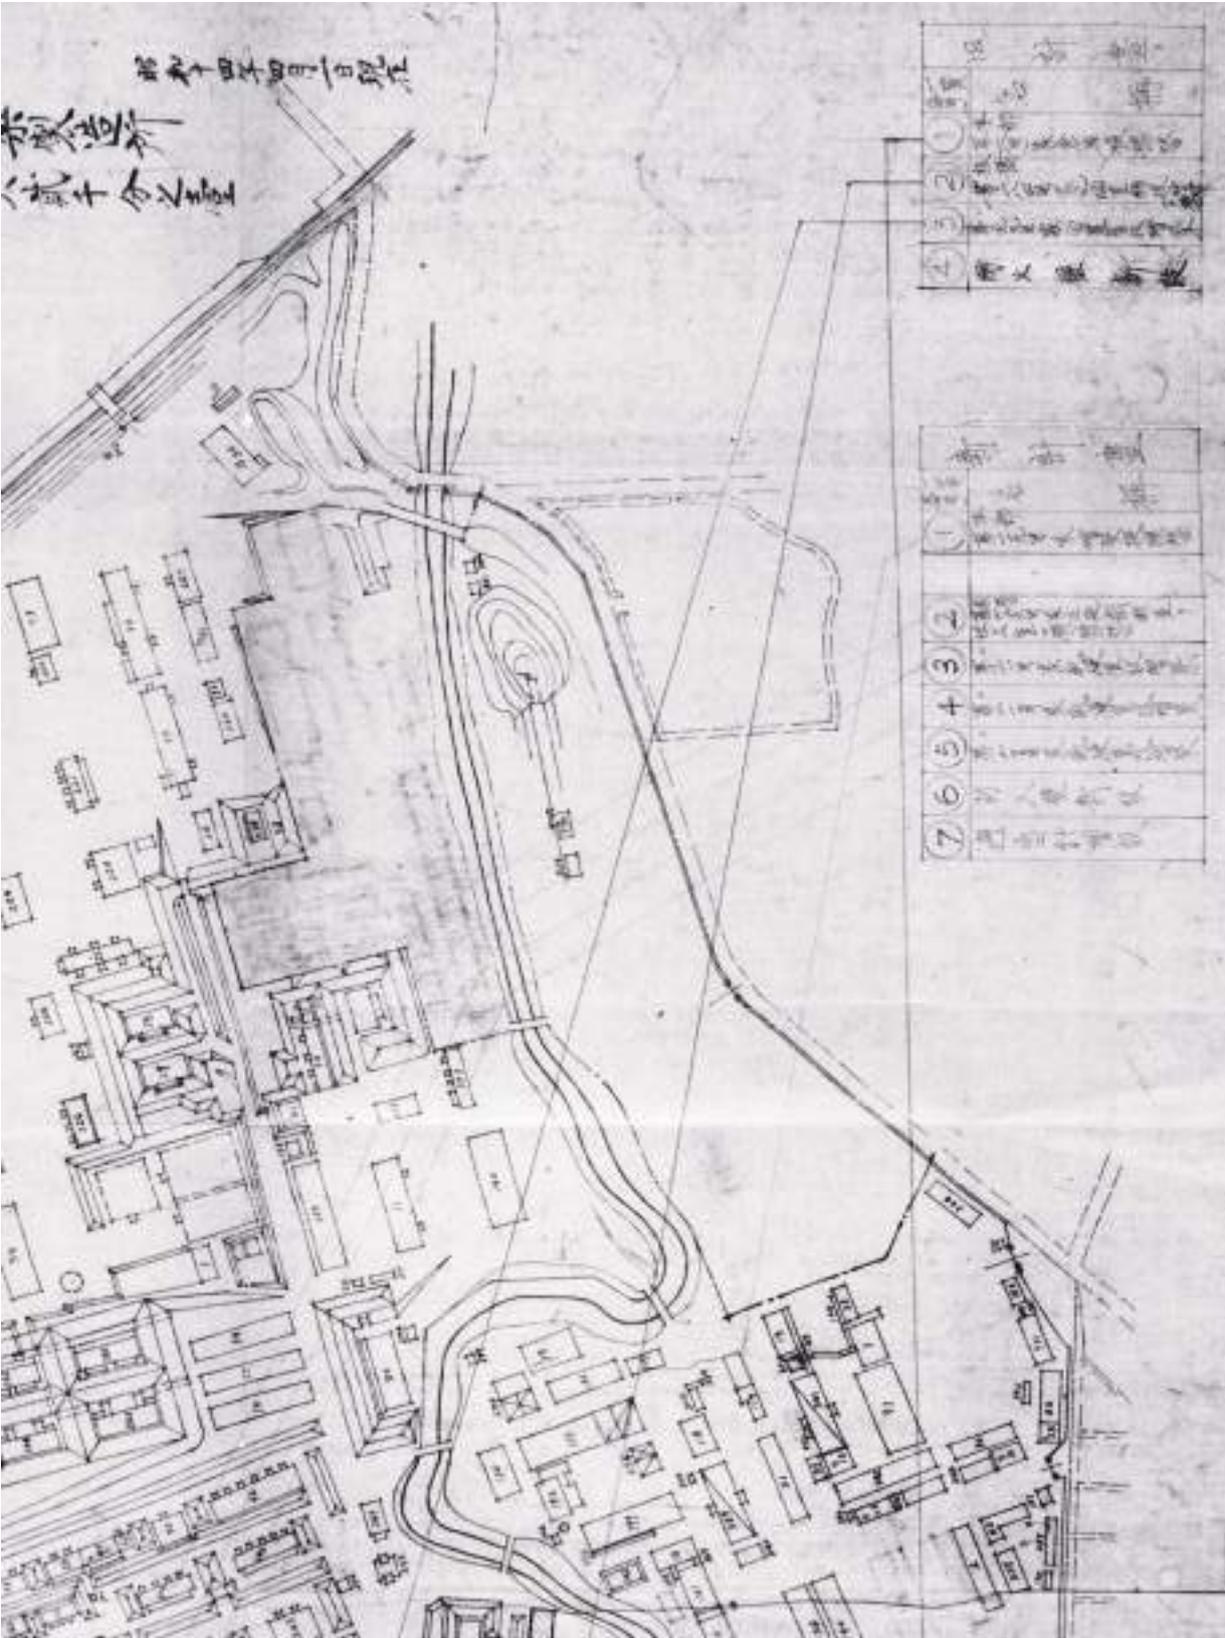


2-6. 昭和 18 年「東京第二陸軍造兵廠本部及板橋製造所構内図」

(加賀五四自治会(肥田一穂氏寄贈)文書、板橋区立郷土資料館所蔵)




2-7. 昭和 22 年 「旧二造建物転換使用の件」

(東京渉外部文書、東京都公文書館所蔵、請求番号 326-F7-13-14)

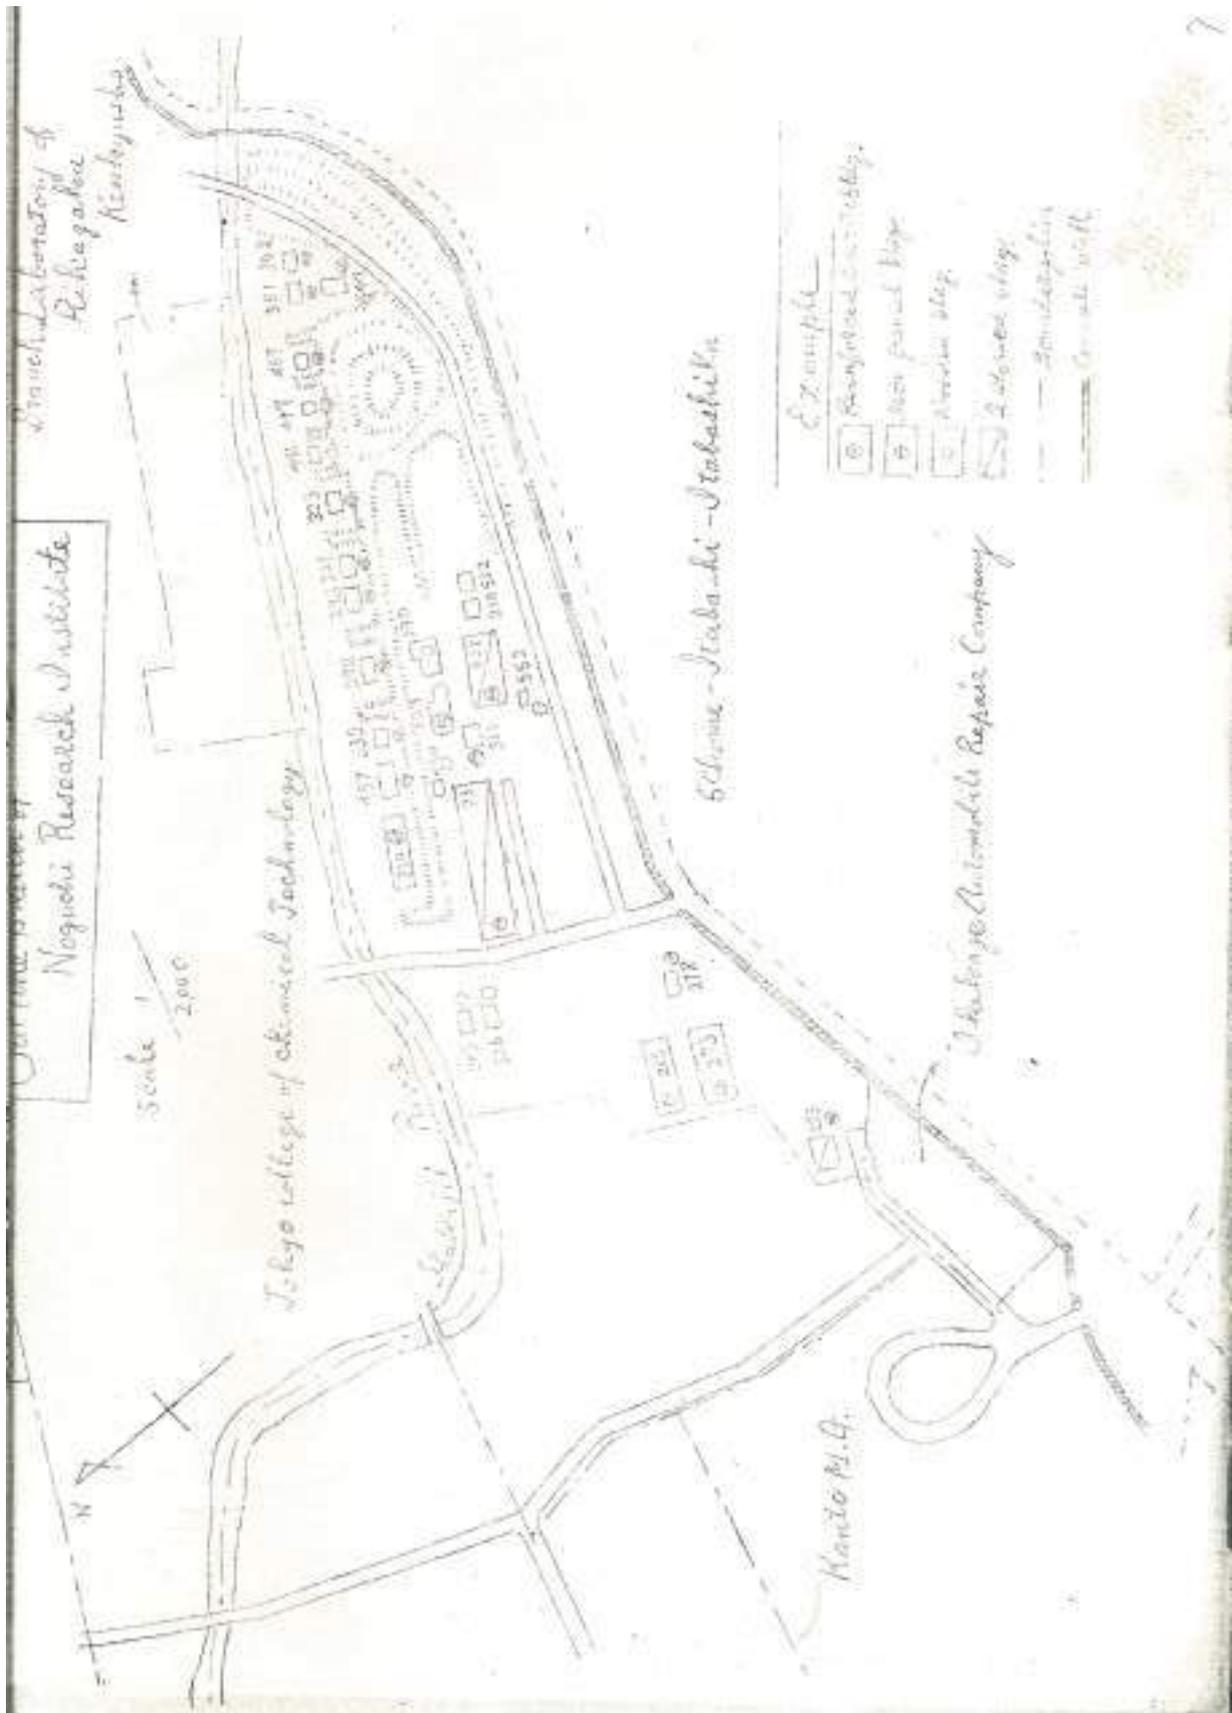


2-8. (昭和 46 年以降)「財団法人野口研究所配置図」

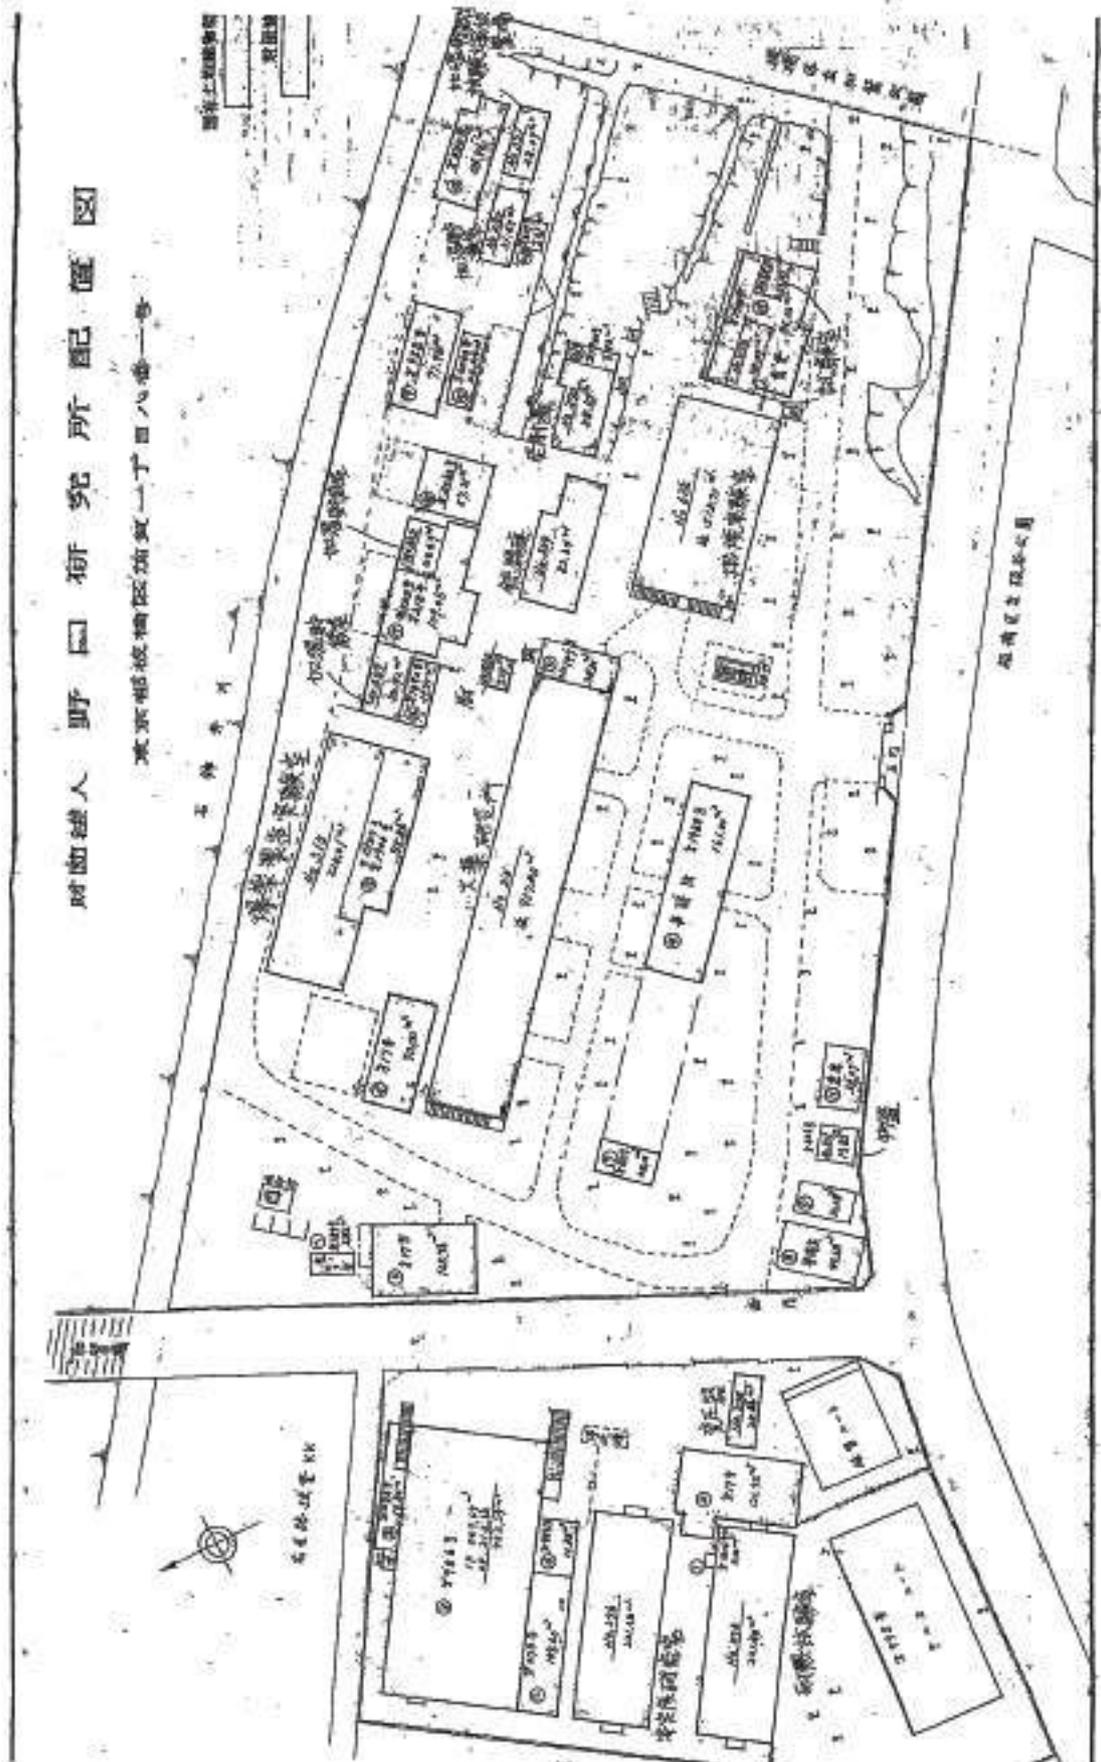

### 3. 公園図面

3-1. (昭和60年以前)加賀公園 計画平面図

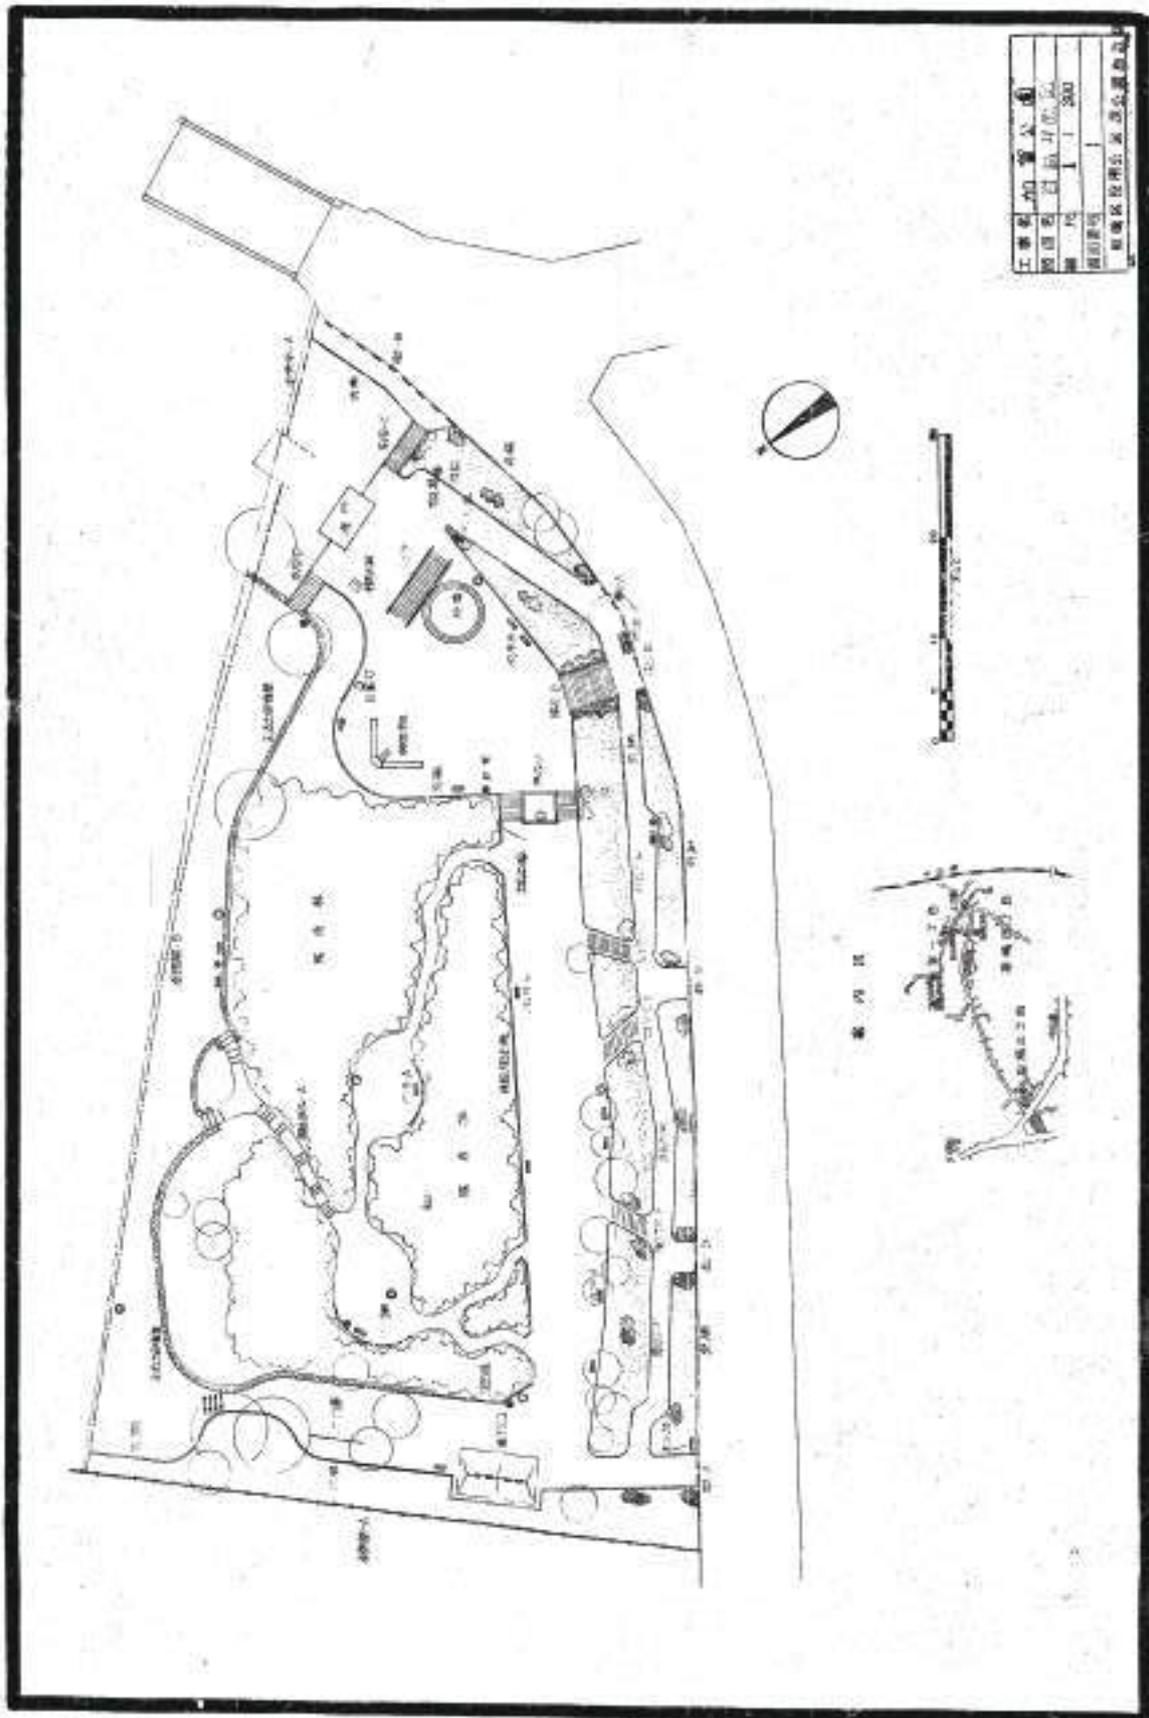

3-2. 昭和 60 年 加賀公園改修工事 全体計画平面図

