


上板橋第一中学校 第6回改築検討会

2022/12/7

地域が利用できる機能・部屋


音楽室・多目的室・ミーティング室は「(仮称)地域ルーム」へ機能を集約する予定です

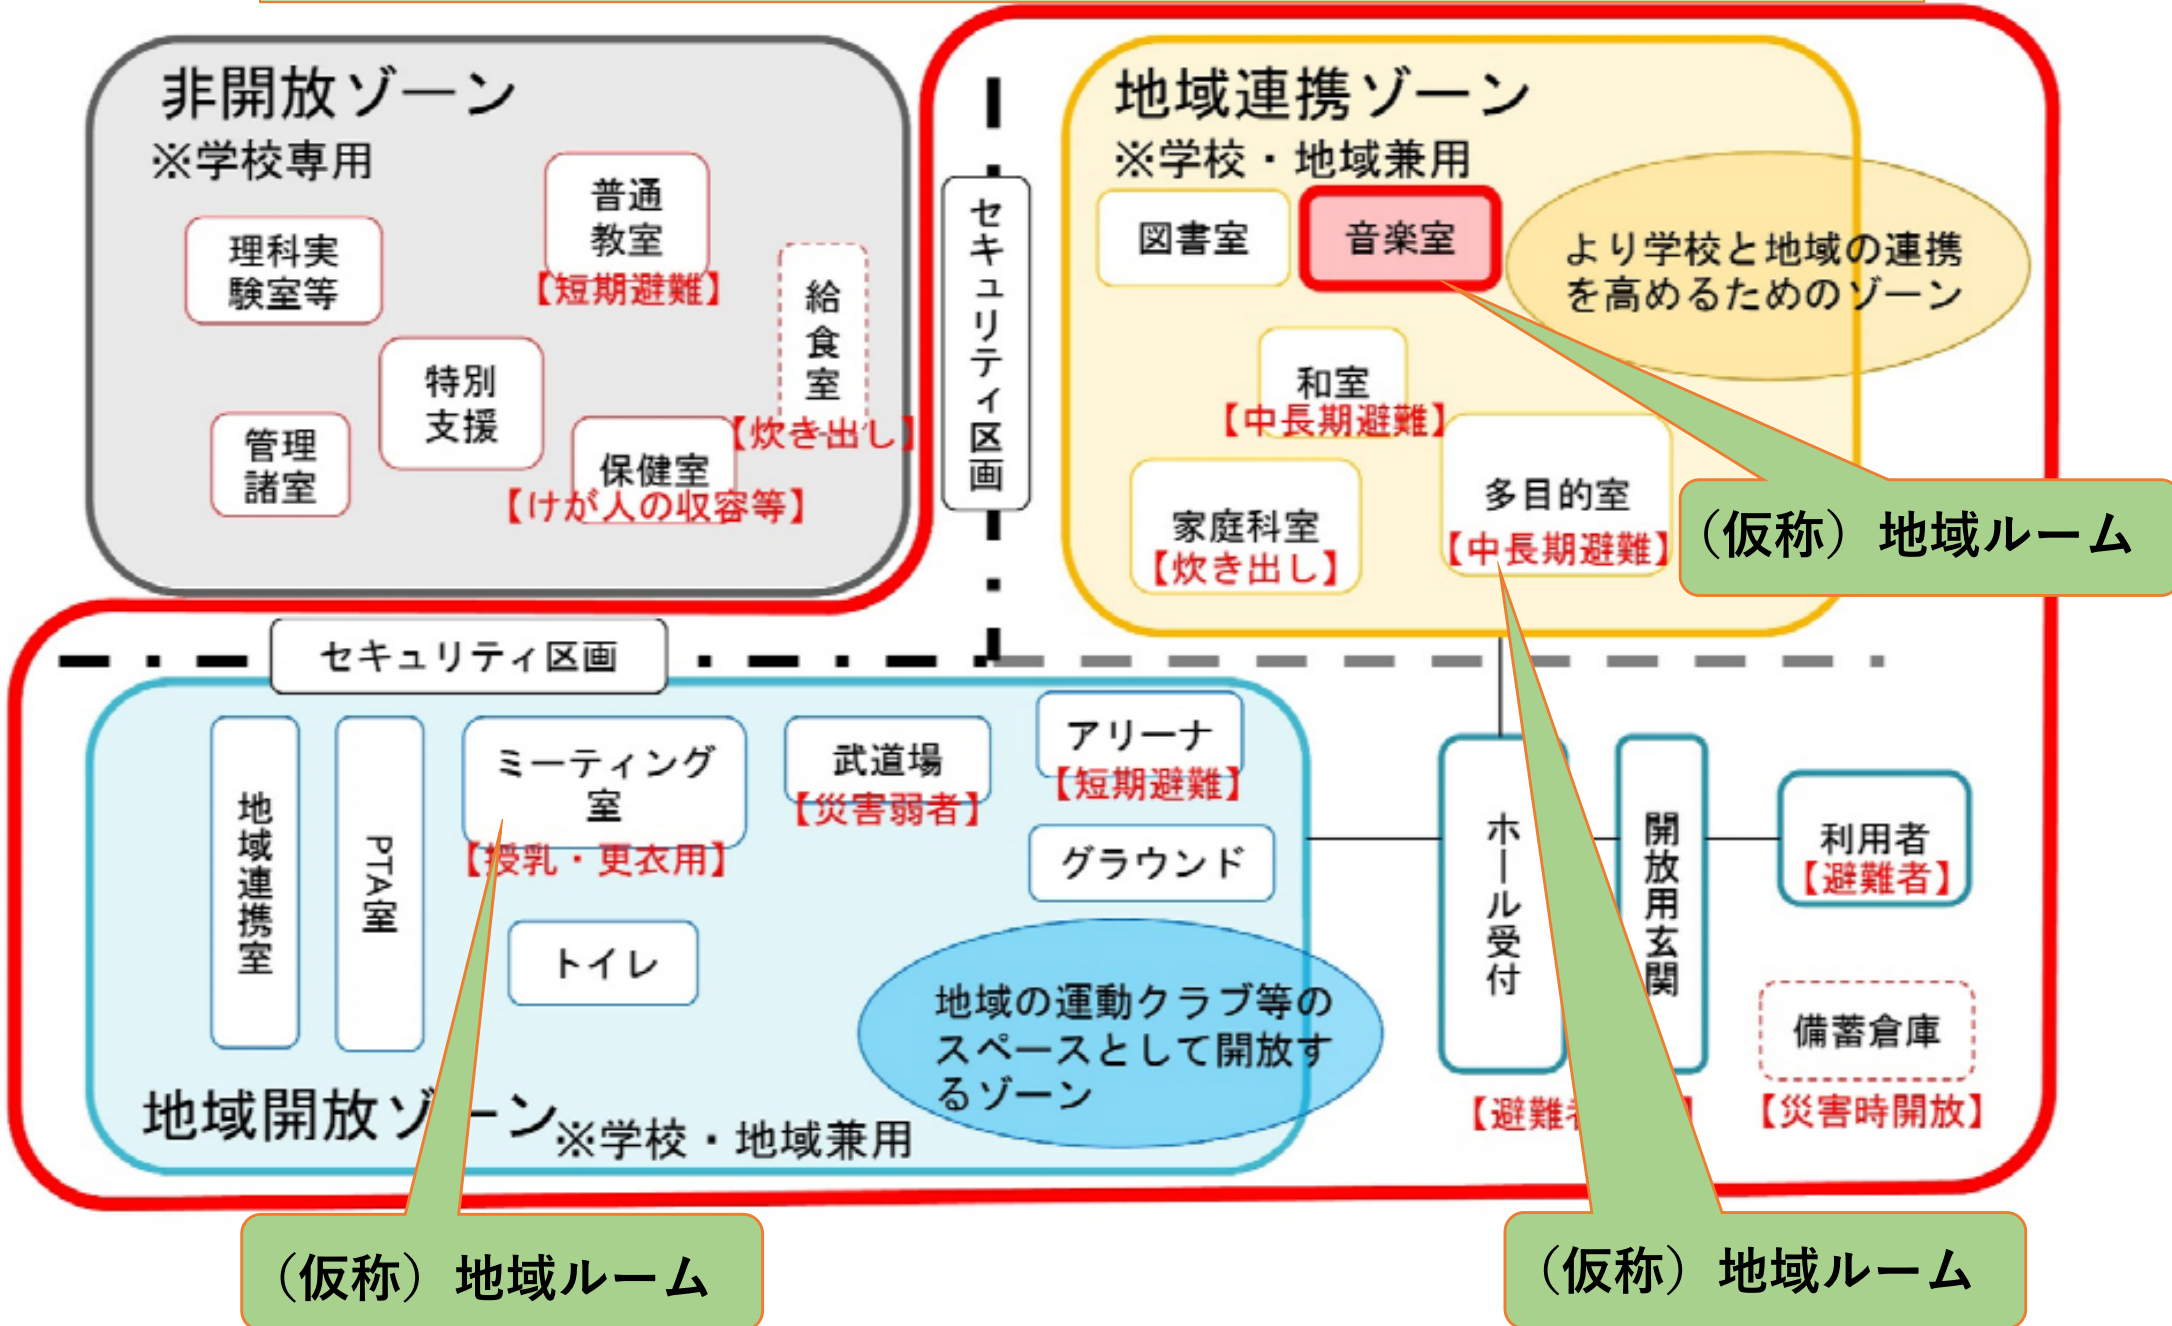


地域が利用できる範囲・ゾーン（セキュリティ区画）





地域が利用できる範囲・ゾーン（セキュリティ区画）

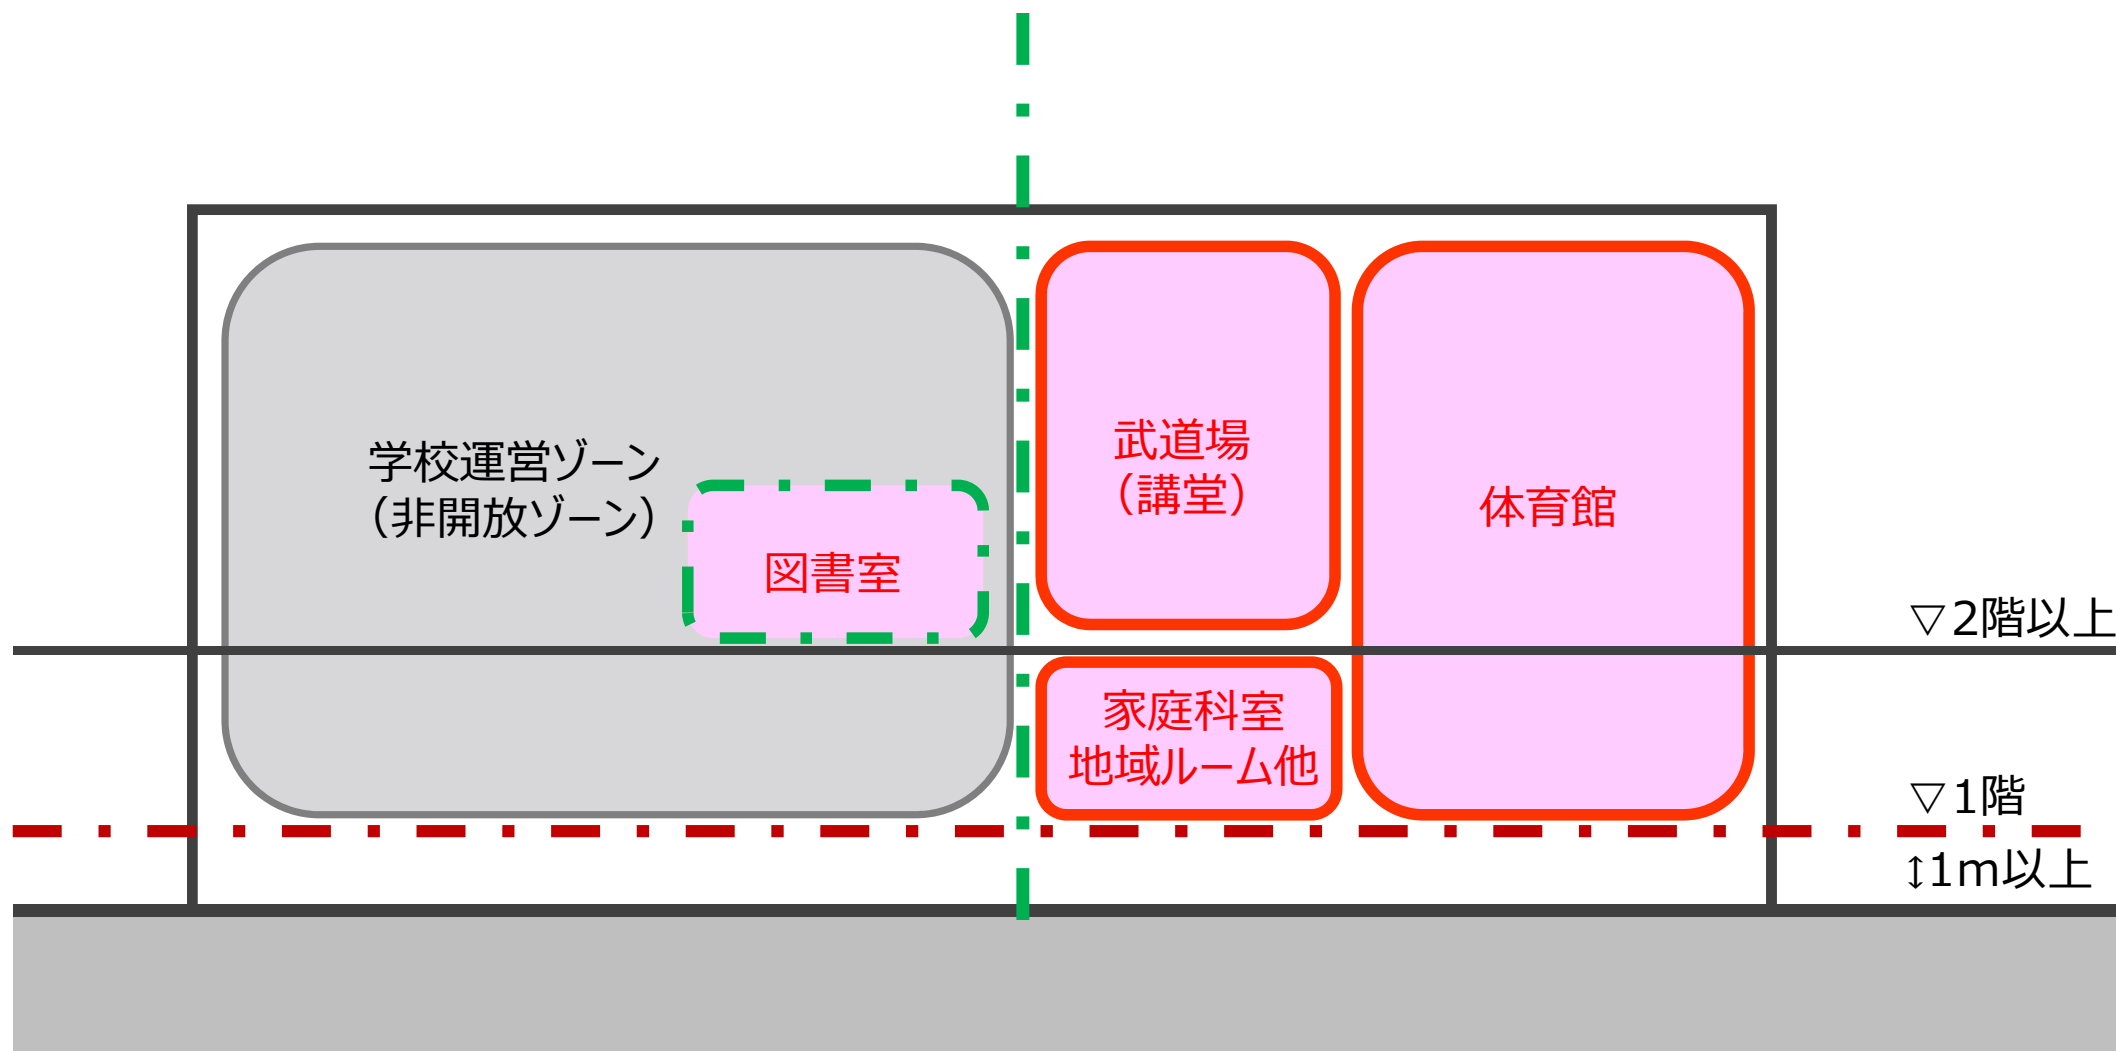



部屋の配置案（1階）

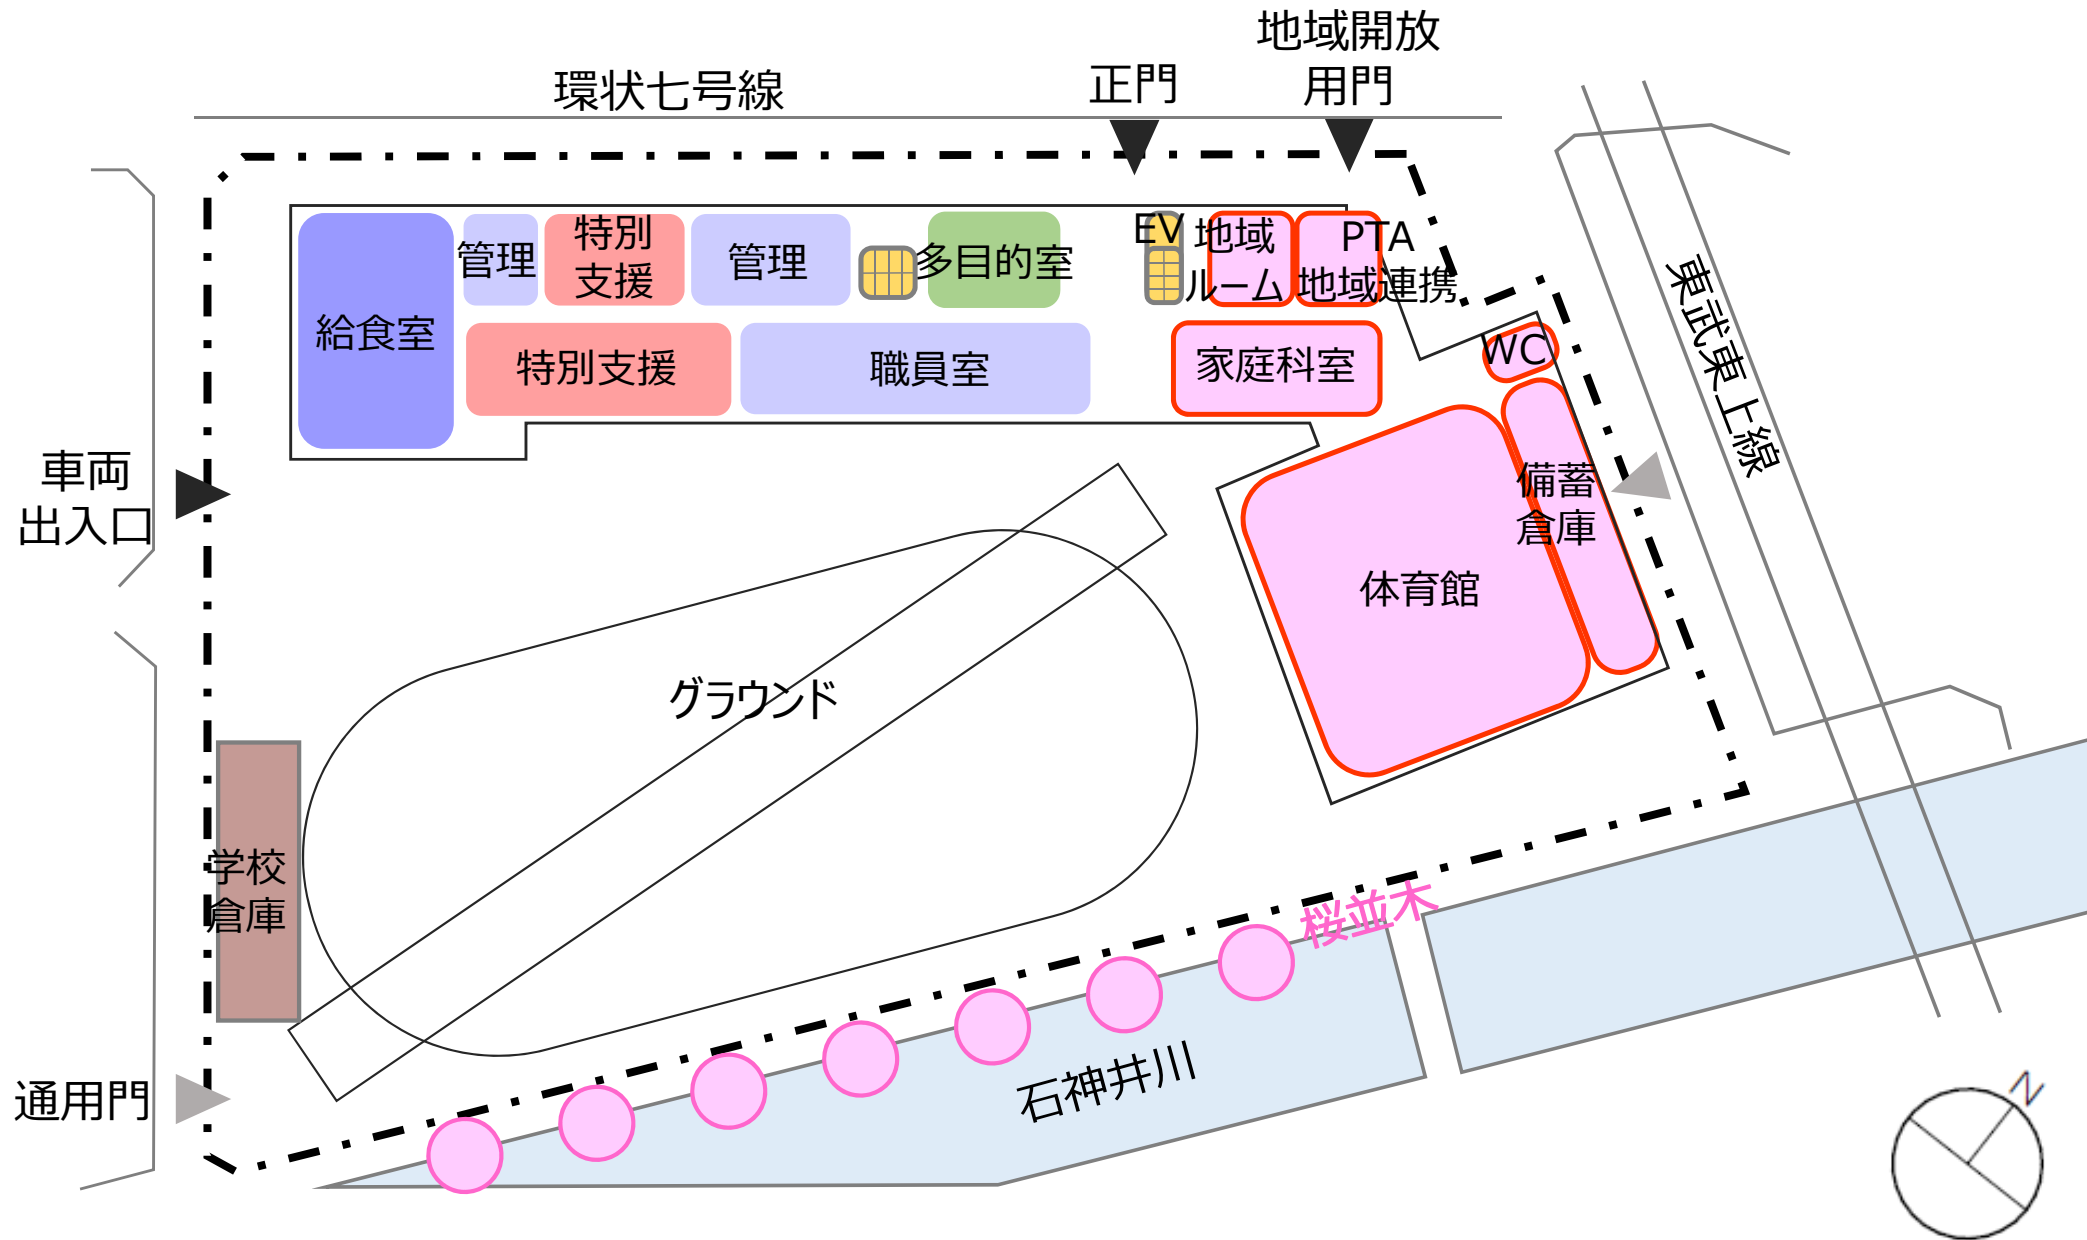



部屋の配置案（2階）

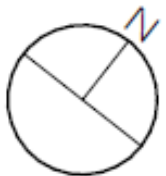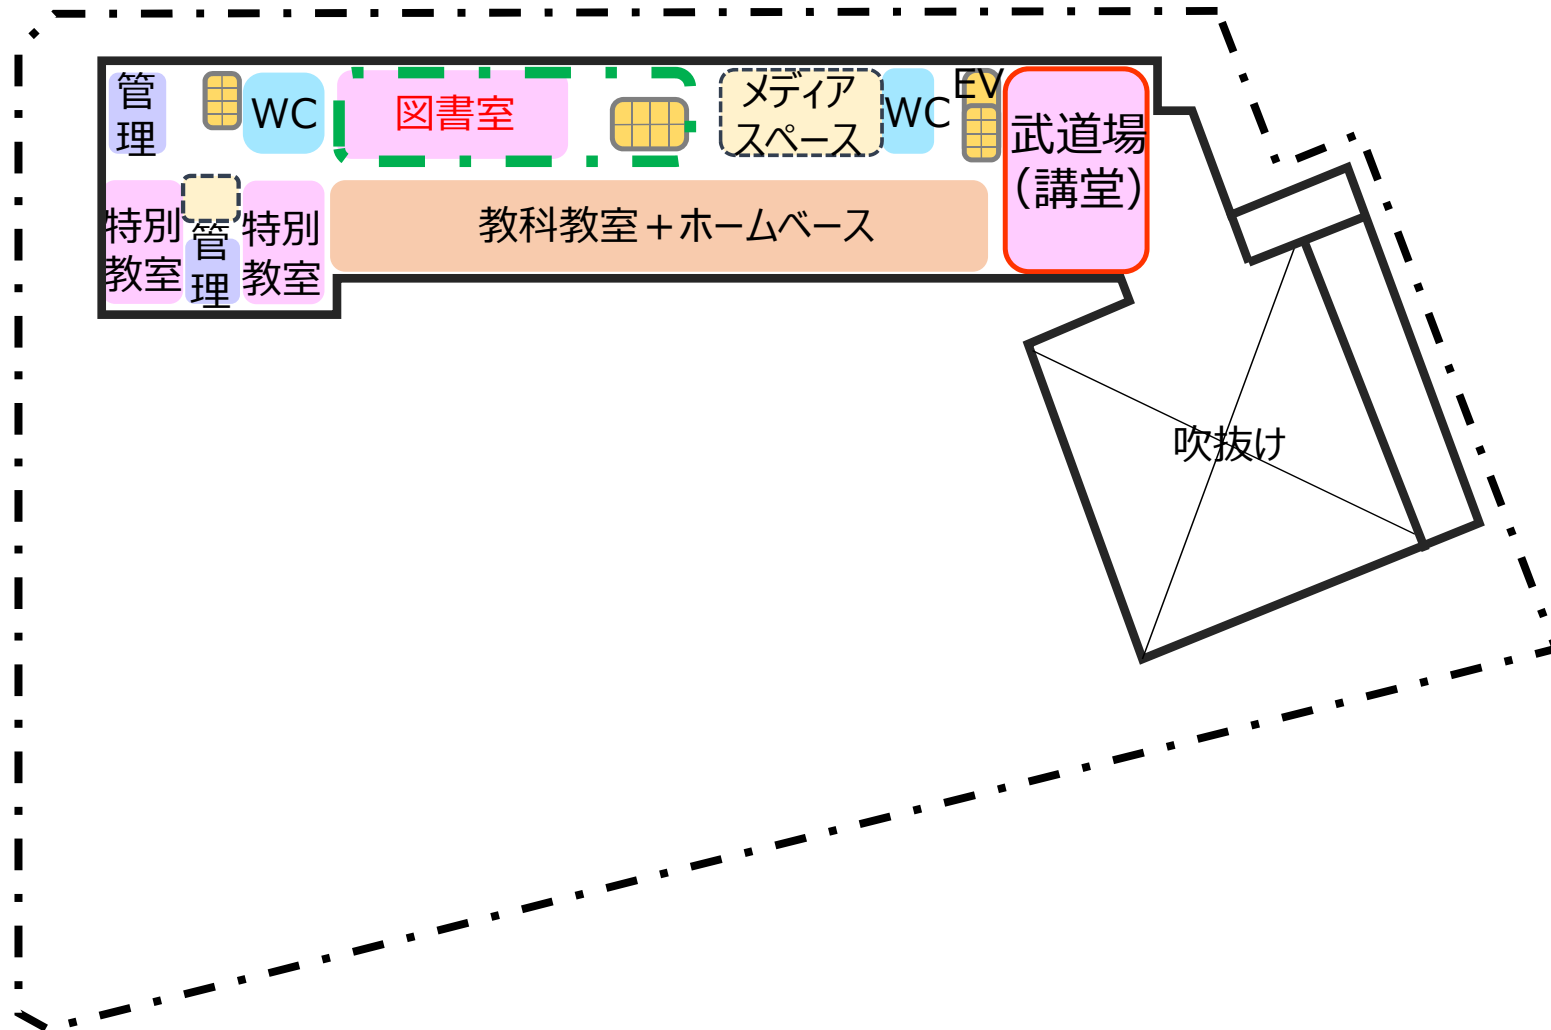



部屋の配置案（3階）

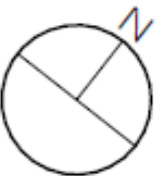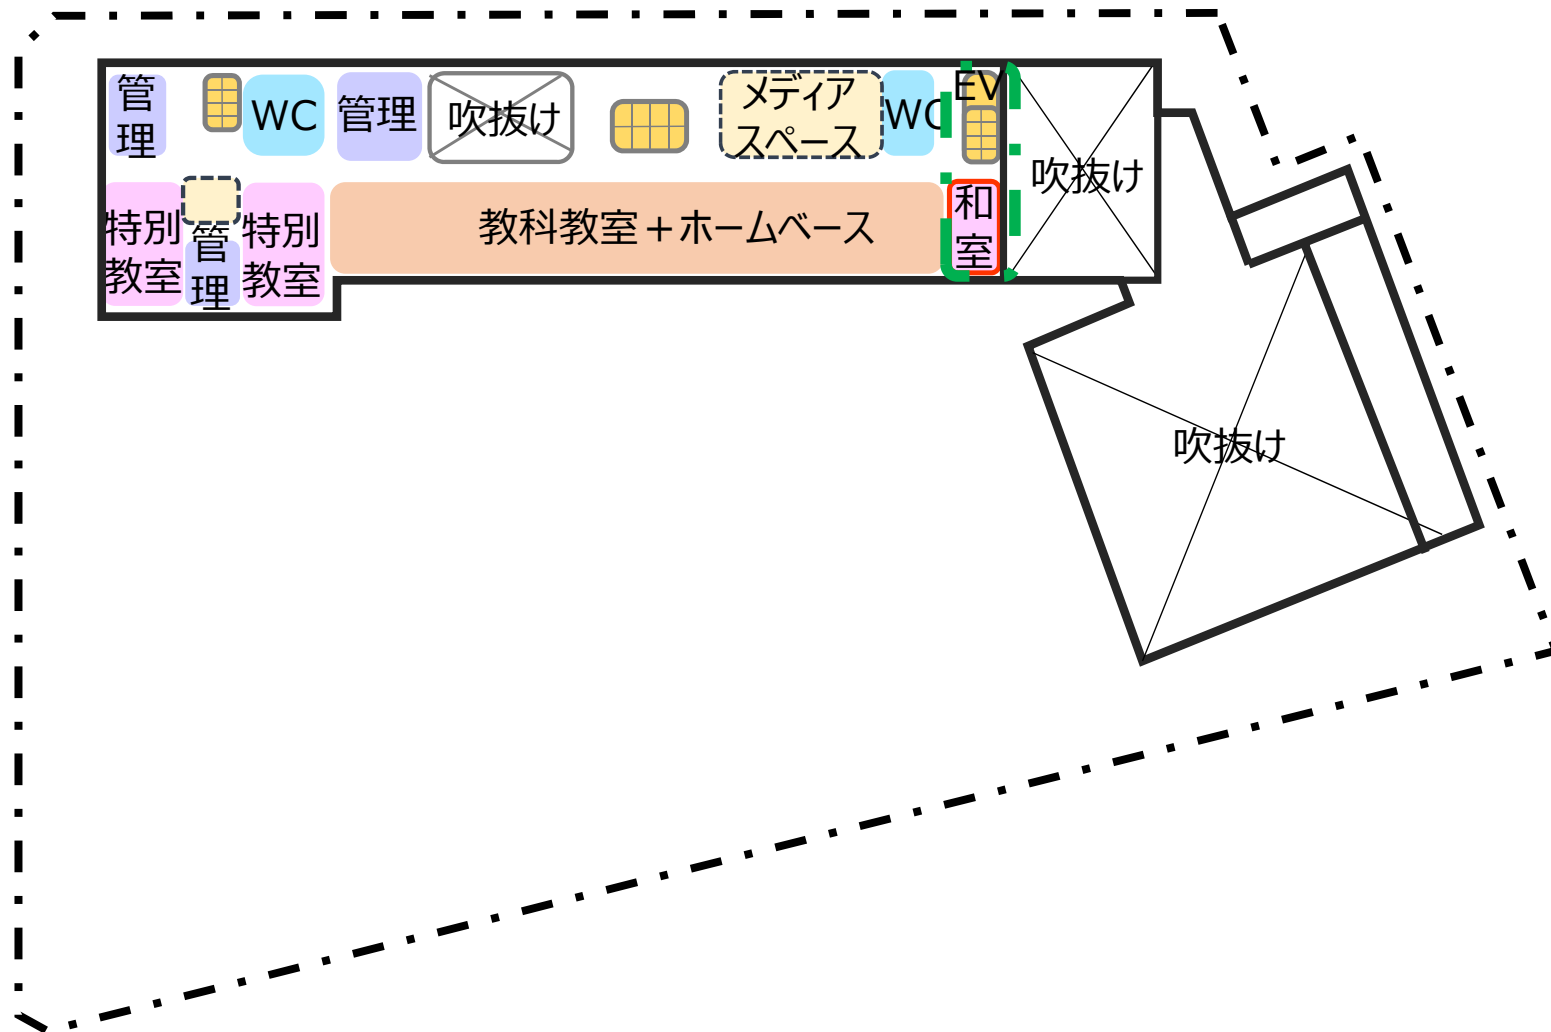


部屋の配置案（4階）

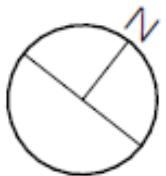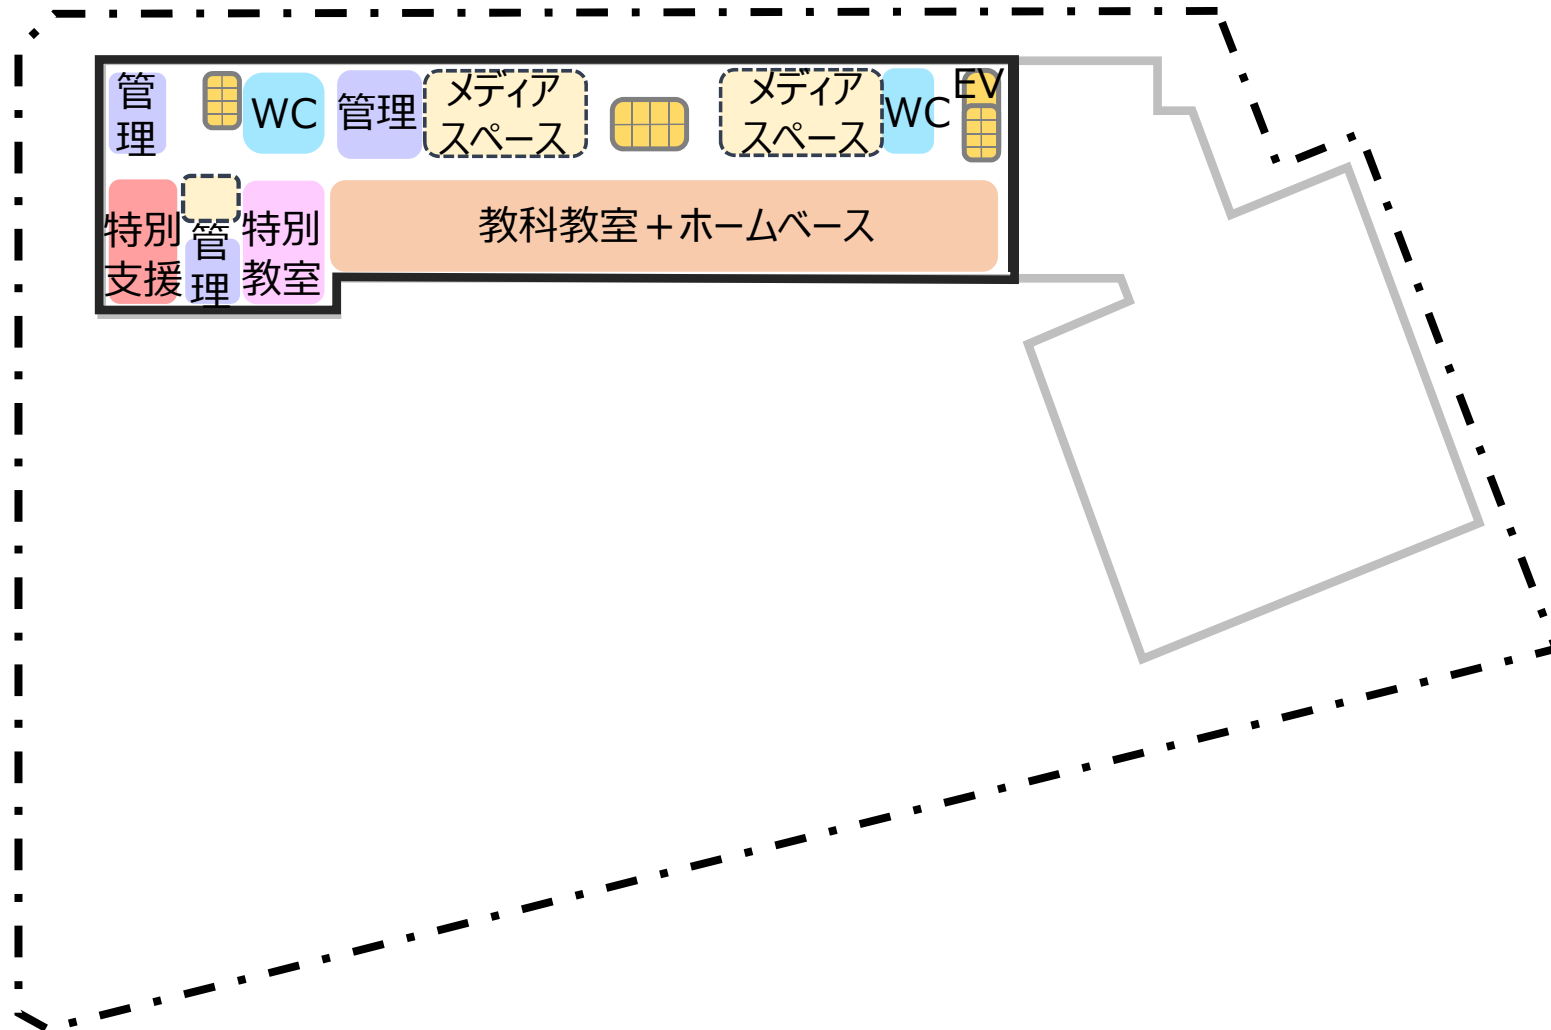


部屋の配置案（5階）

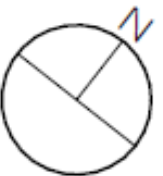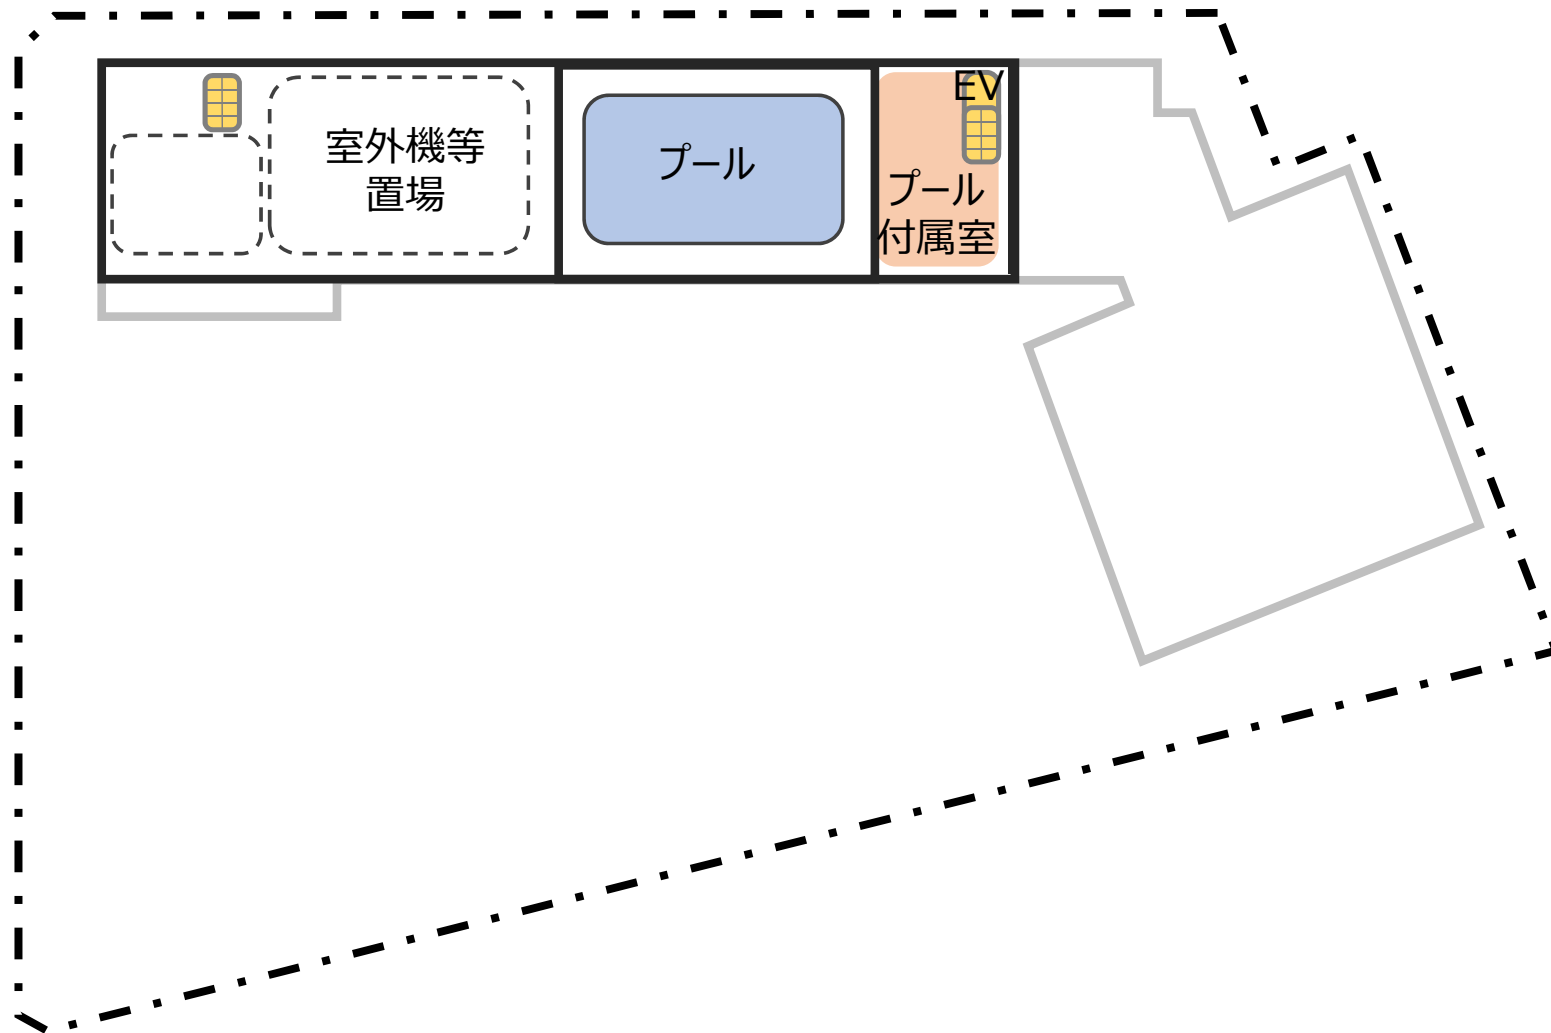

地域利用のイメージ（1階）

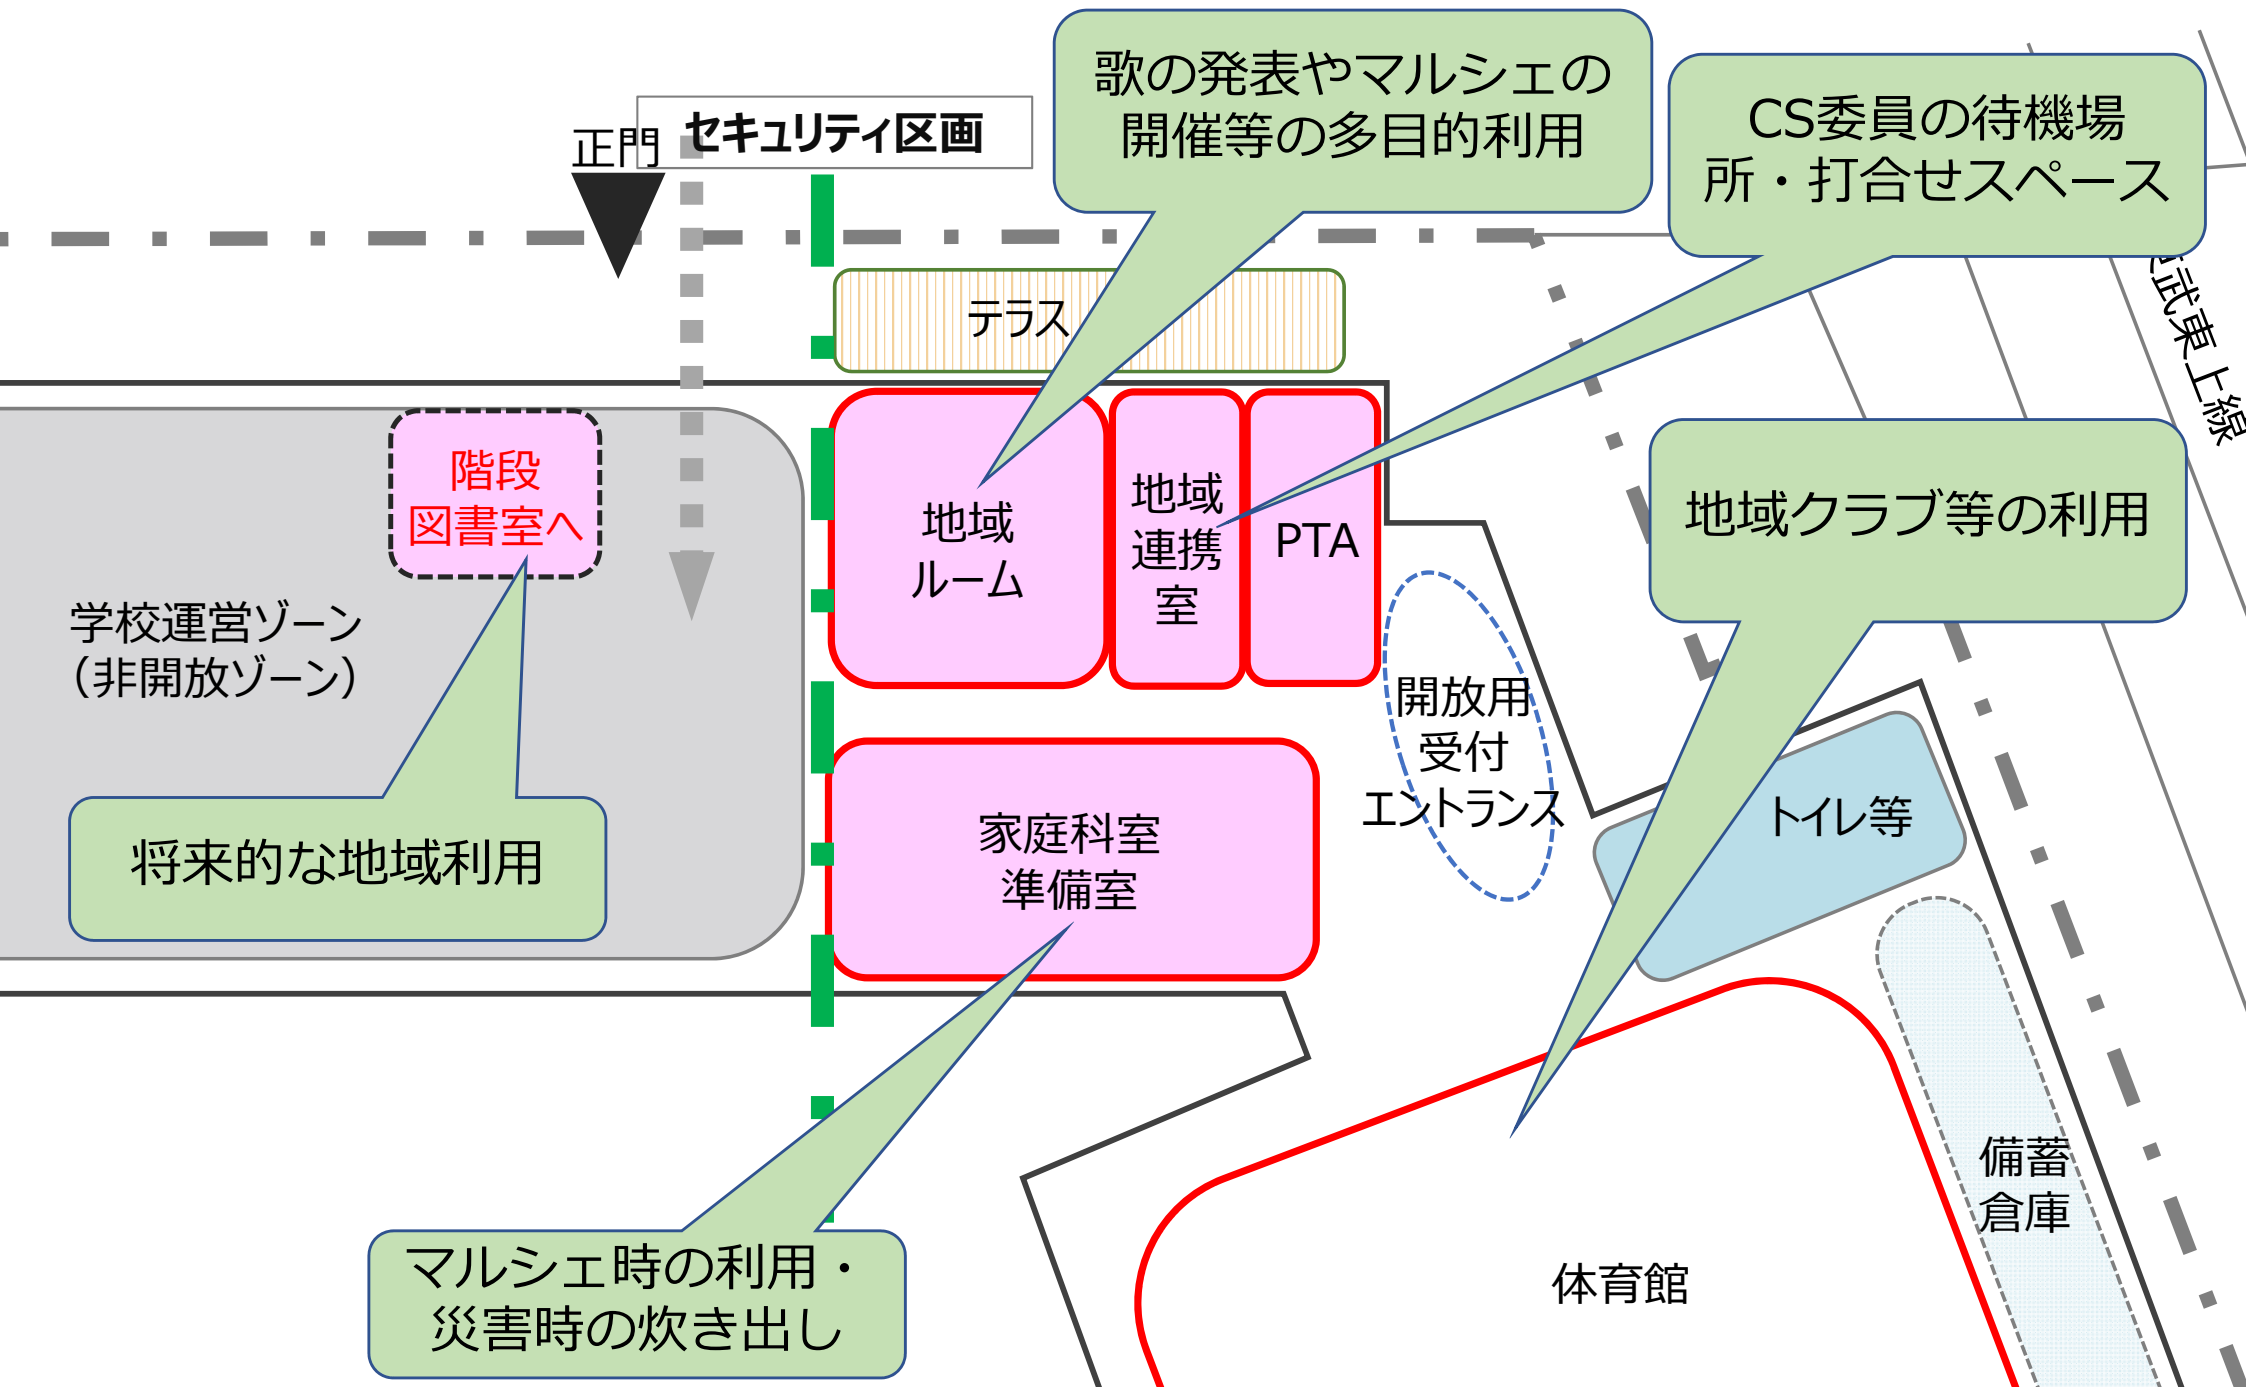

地域利用のイメージ (2階)

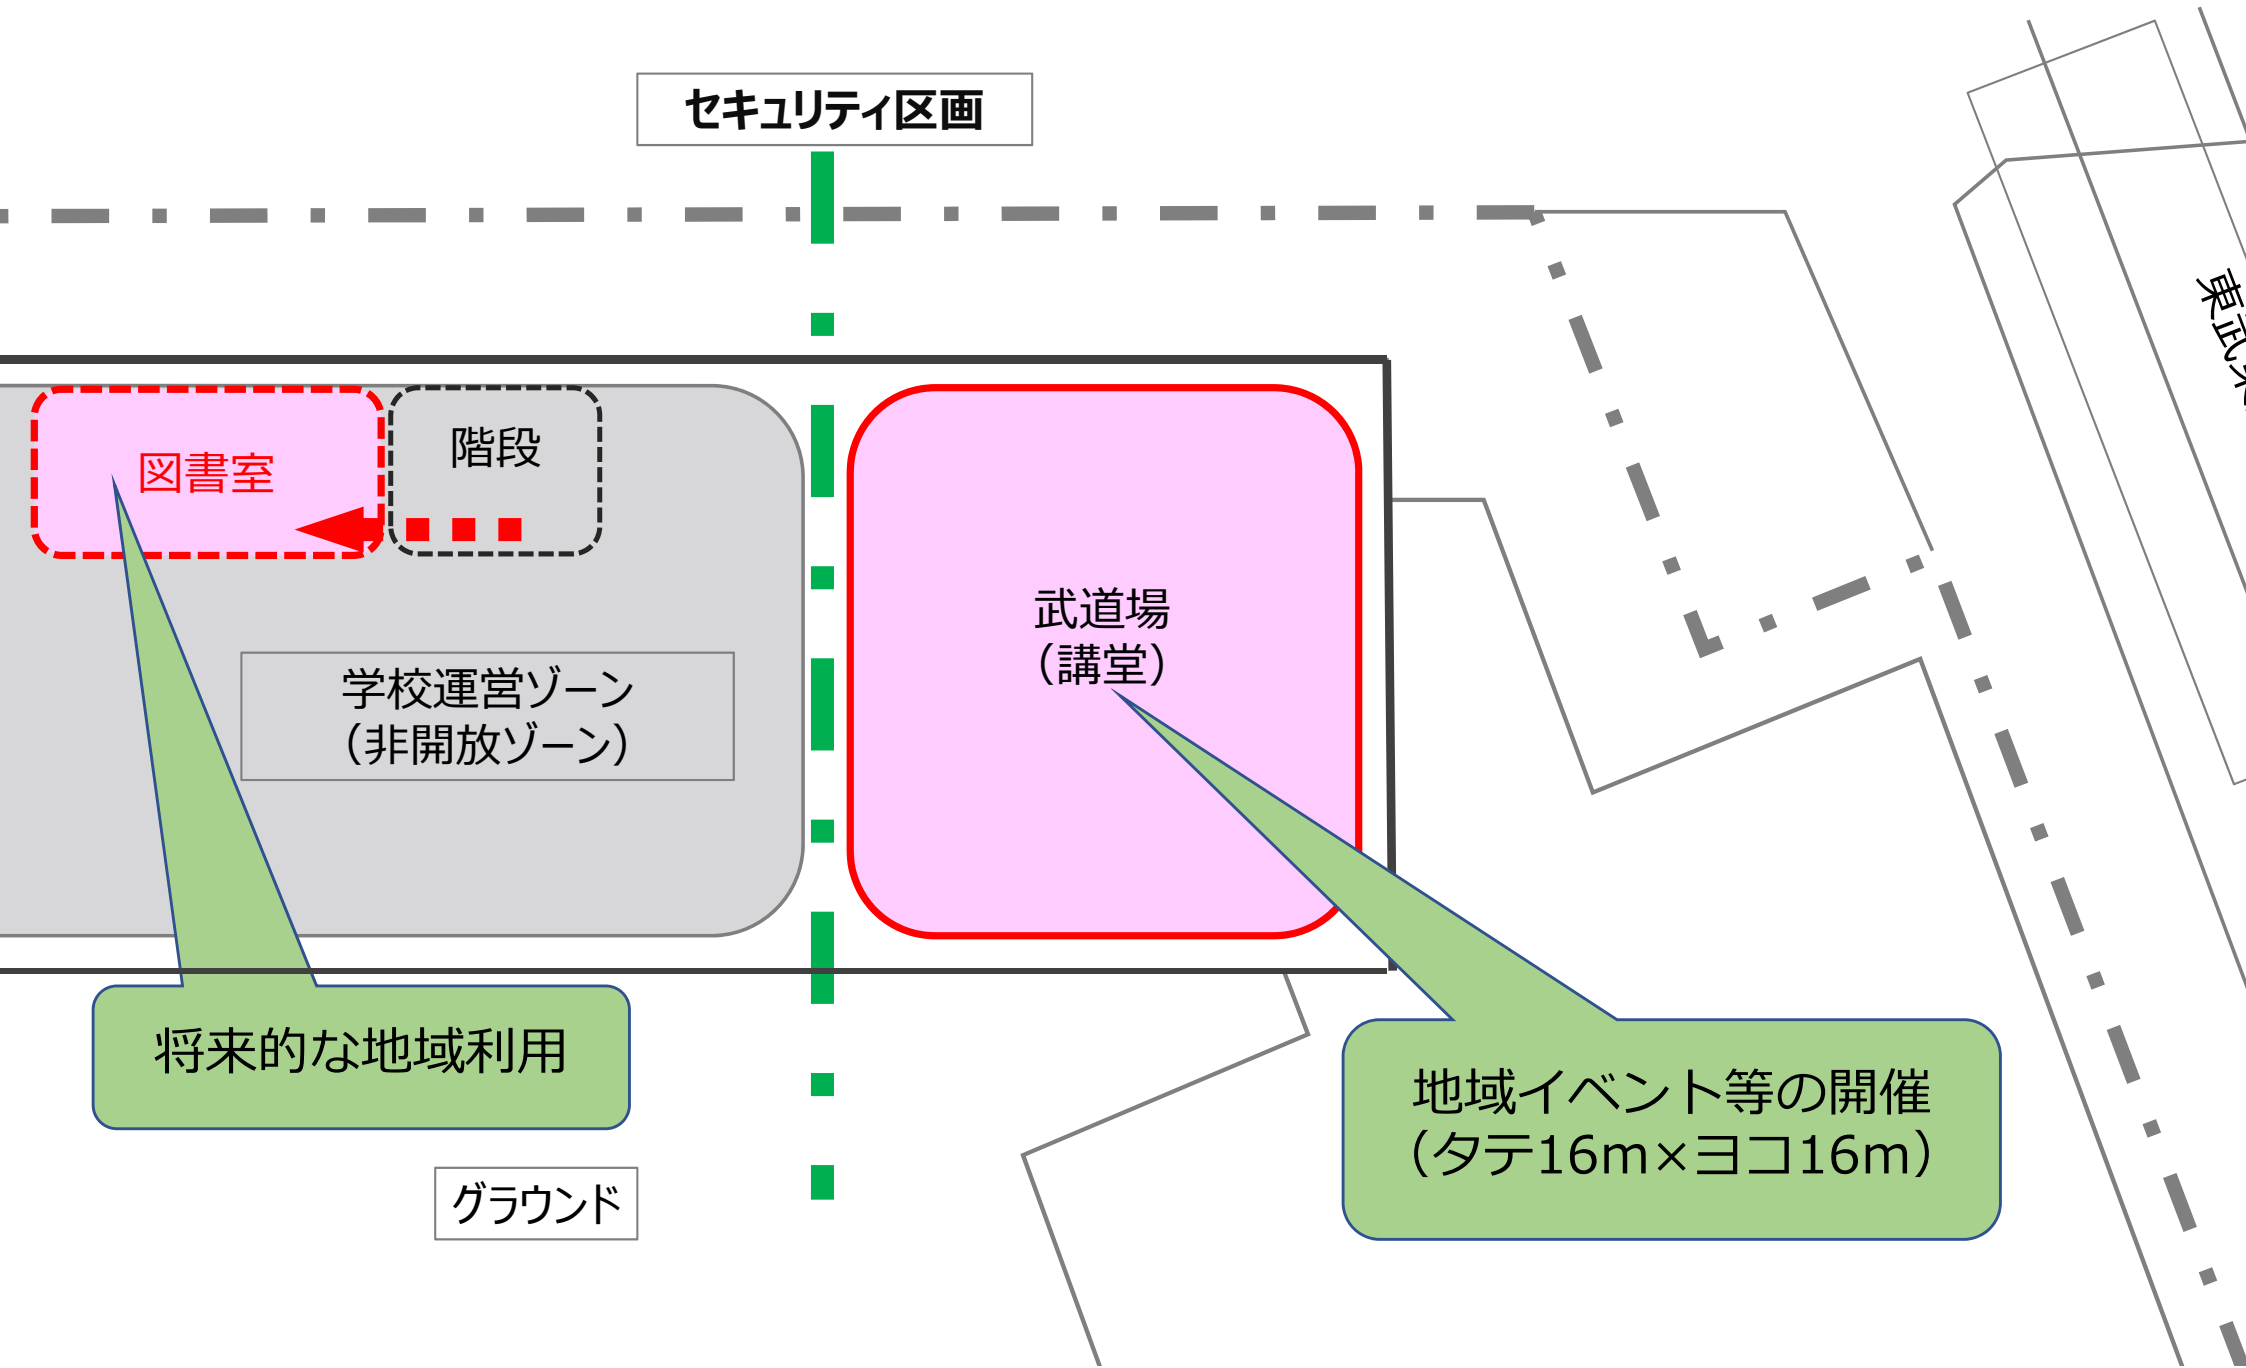

セキュリティ区画

図書室

階段

学校運営ゾーン
(非開放ゾーン)

武道場
(講堂)

将来的な地域利用

グラウンド

地域イベント等の開催
(タテ16m×ヨコ16m)