

板橋

Y=14,700
X=13,444


13

80	71	72
90	81	82
100	91	92

道路台帳平面図

十三号八十一番

平成二十三年一月調製

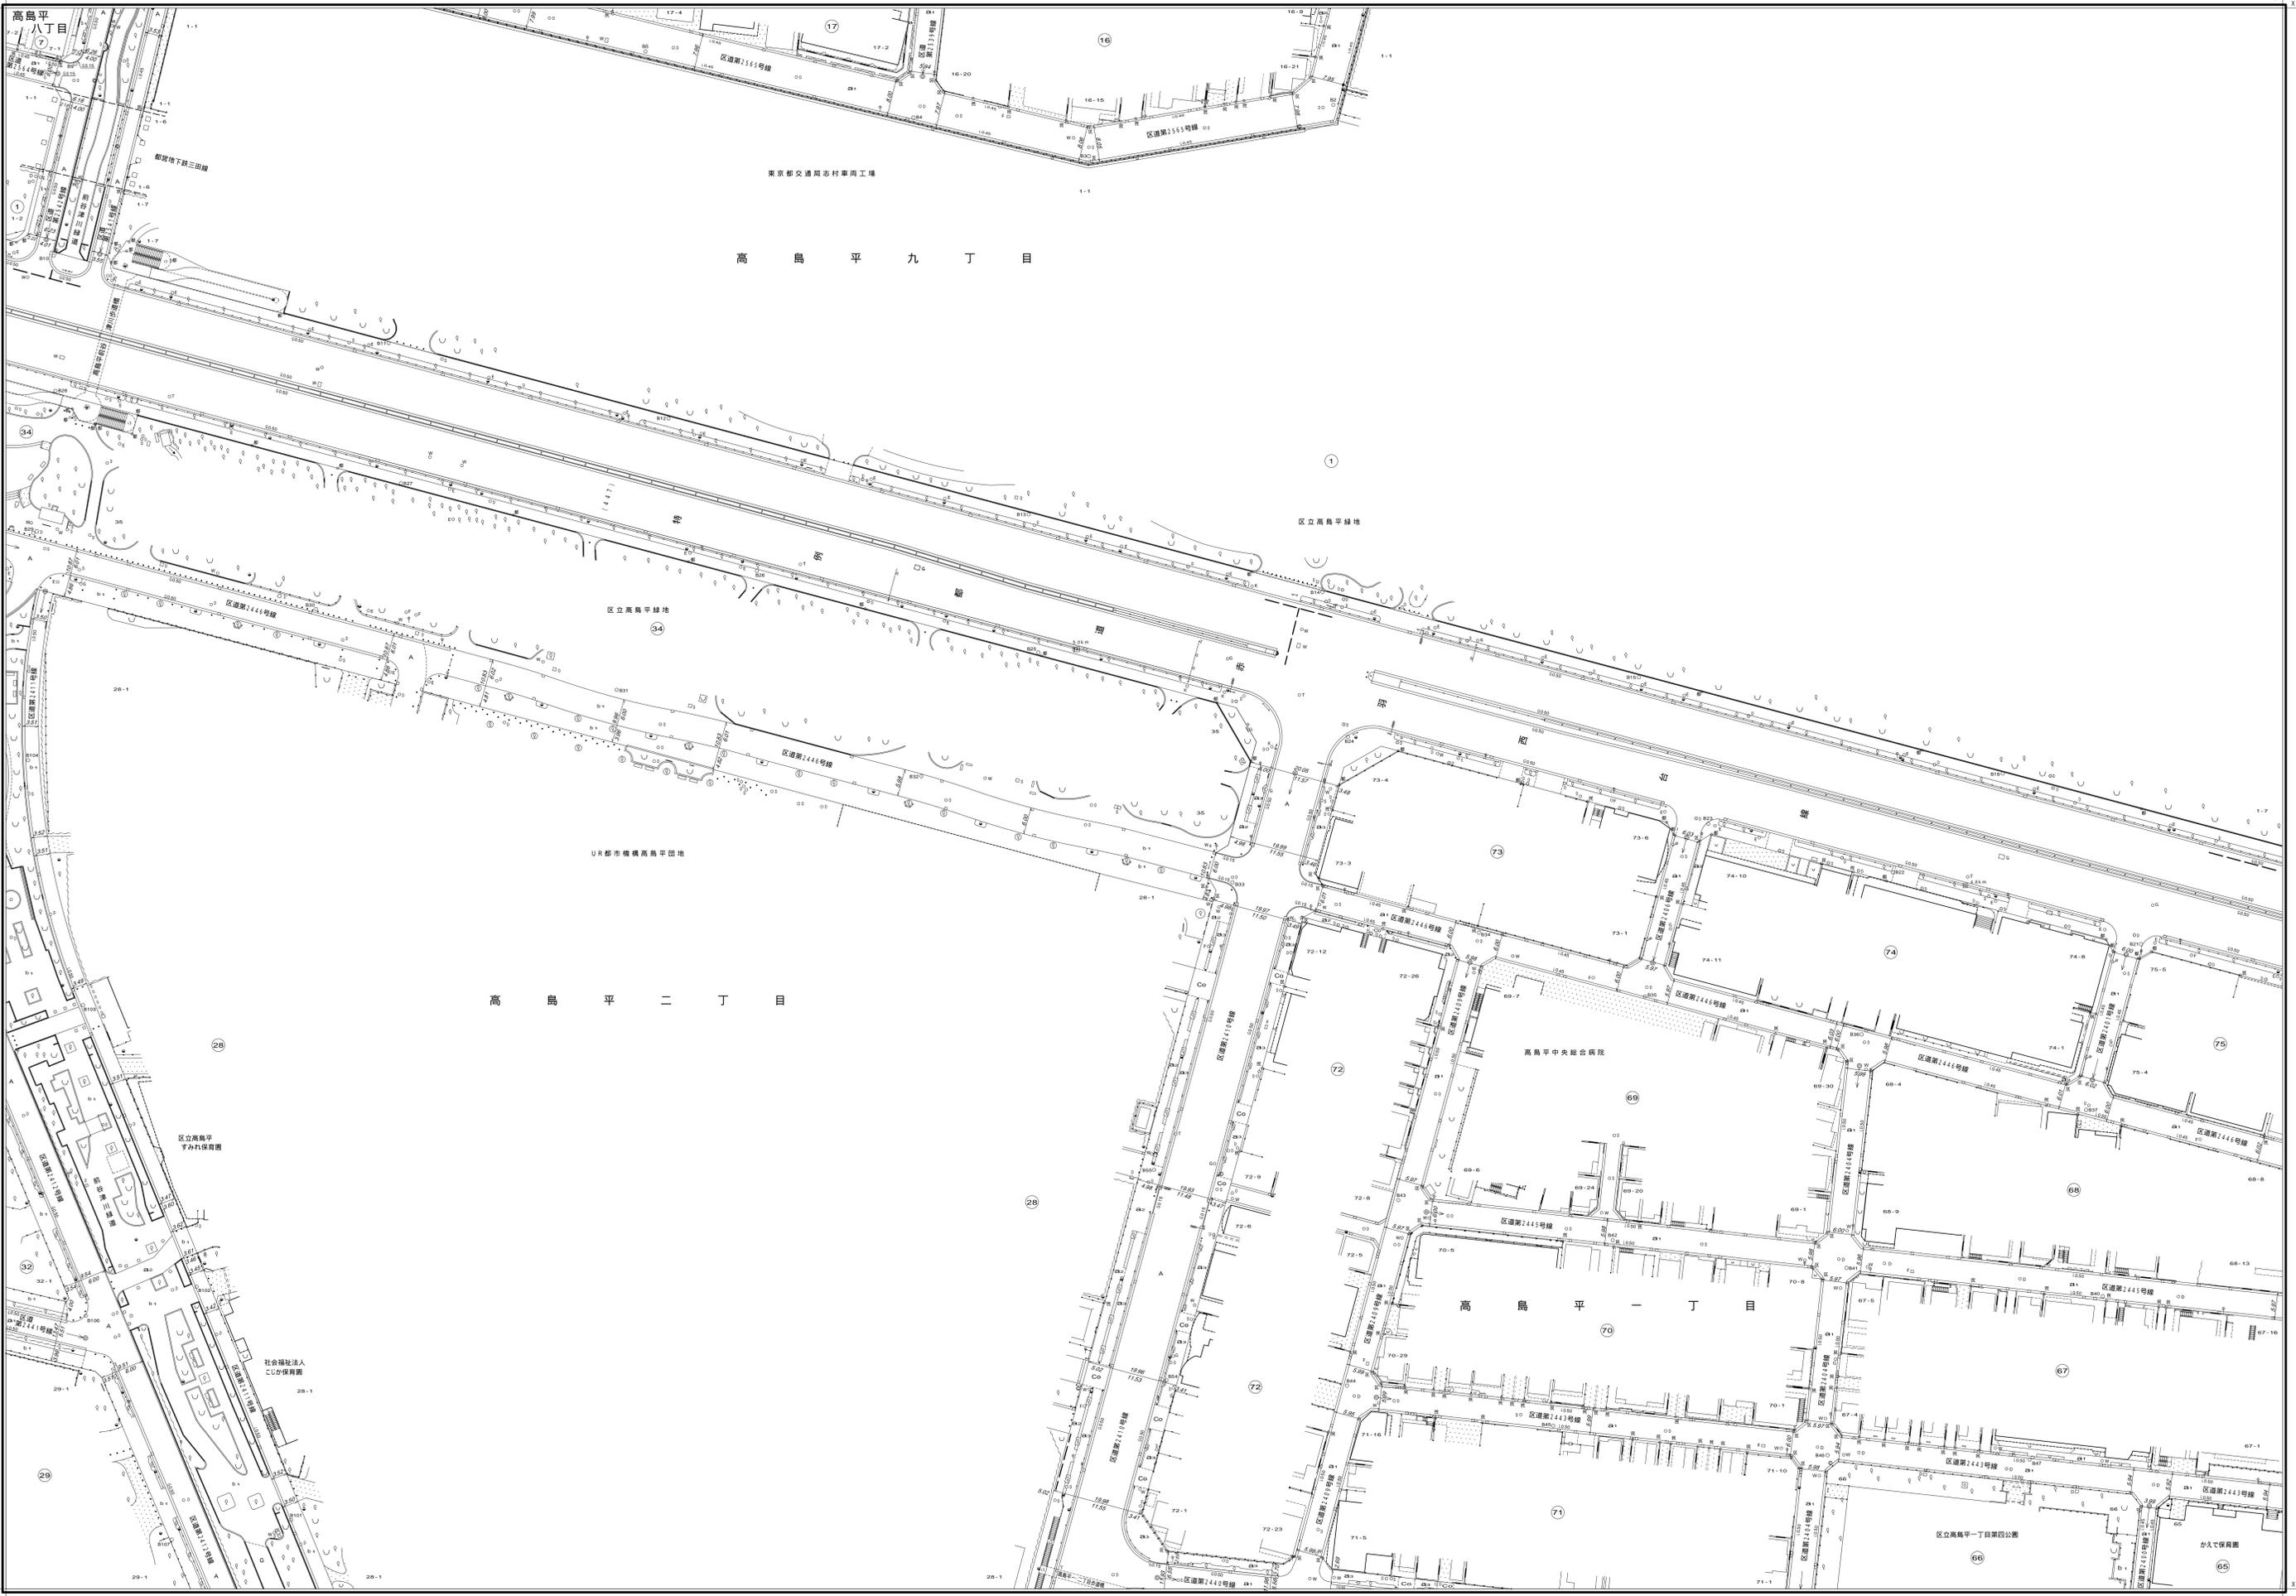

Y=15,000
X=13,444

Y=14,500
X=13,444