

板 橋

Y=18,500
X=24,500


12	94
22	04
03	13
04	14

Y=18,500
X=24,500

平成二十三年十月調整

埼 玉 県
和 光 市

白子二丁目

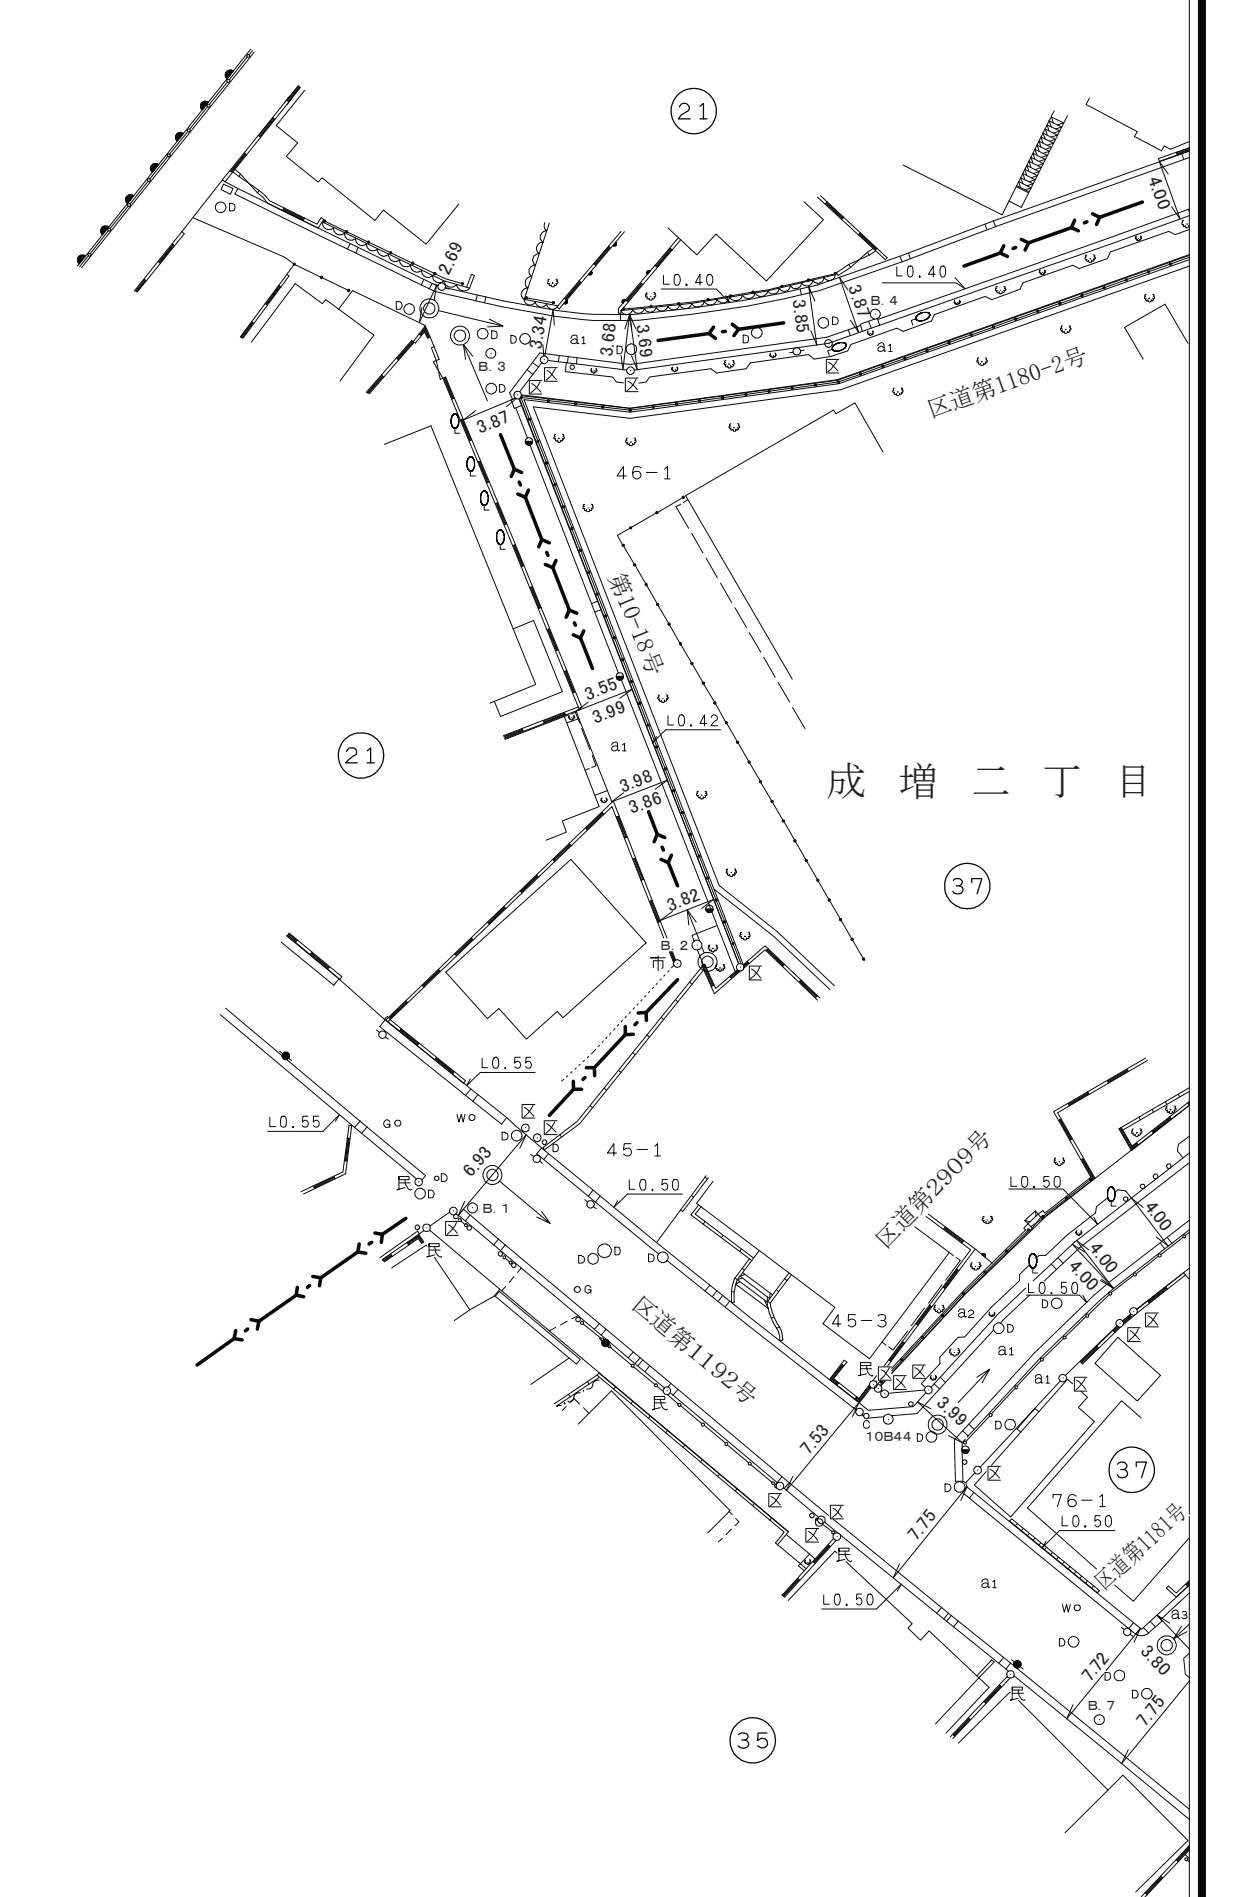

成増二丁目


成増二丁目

旭町三丁目

練馬区

道路台帳平面図
二十二号三番

Y=18,500
X=24,500

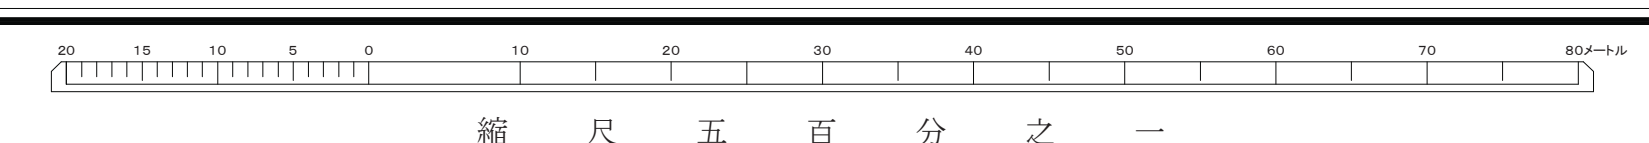

Y=18,500
X=24,500