

板 橋

(-25.544)
Y=25.900

(-25.544)
X=25.900


22

36 37 38
46 47 48


平成二十三年十月調整

道路台帳平面図

二十二号四十七番

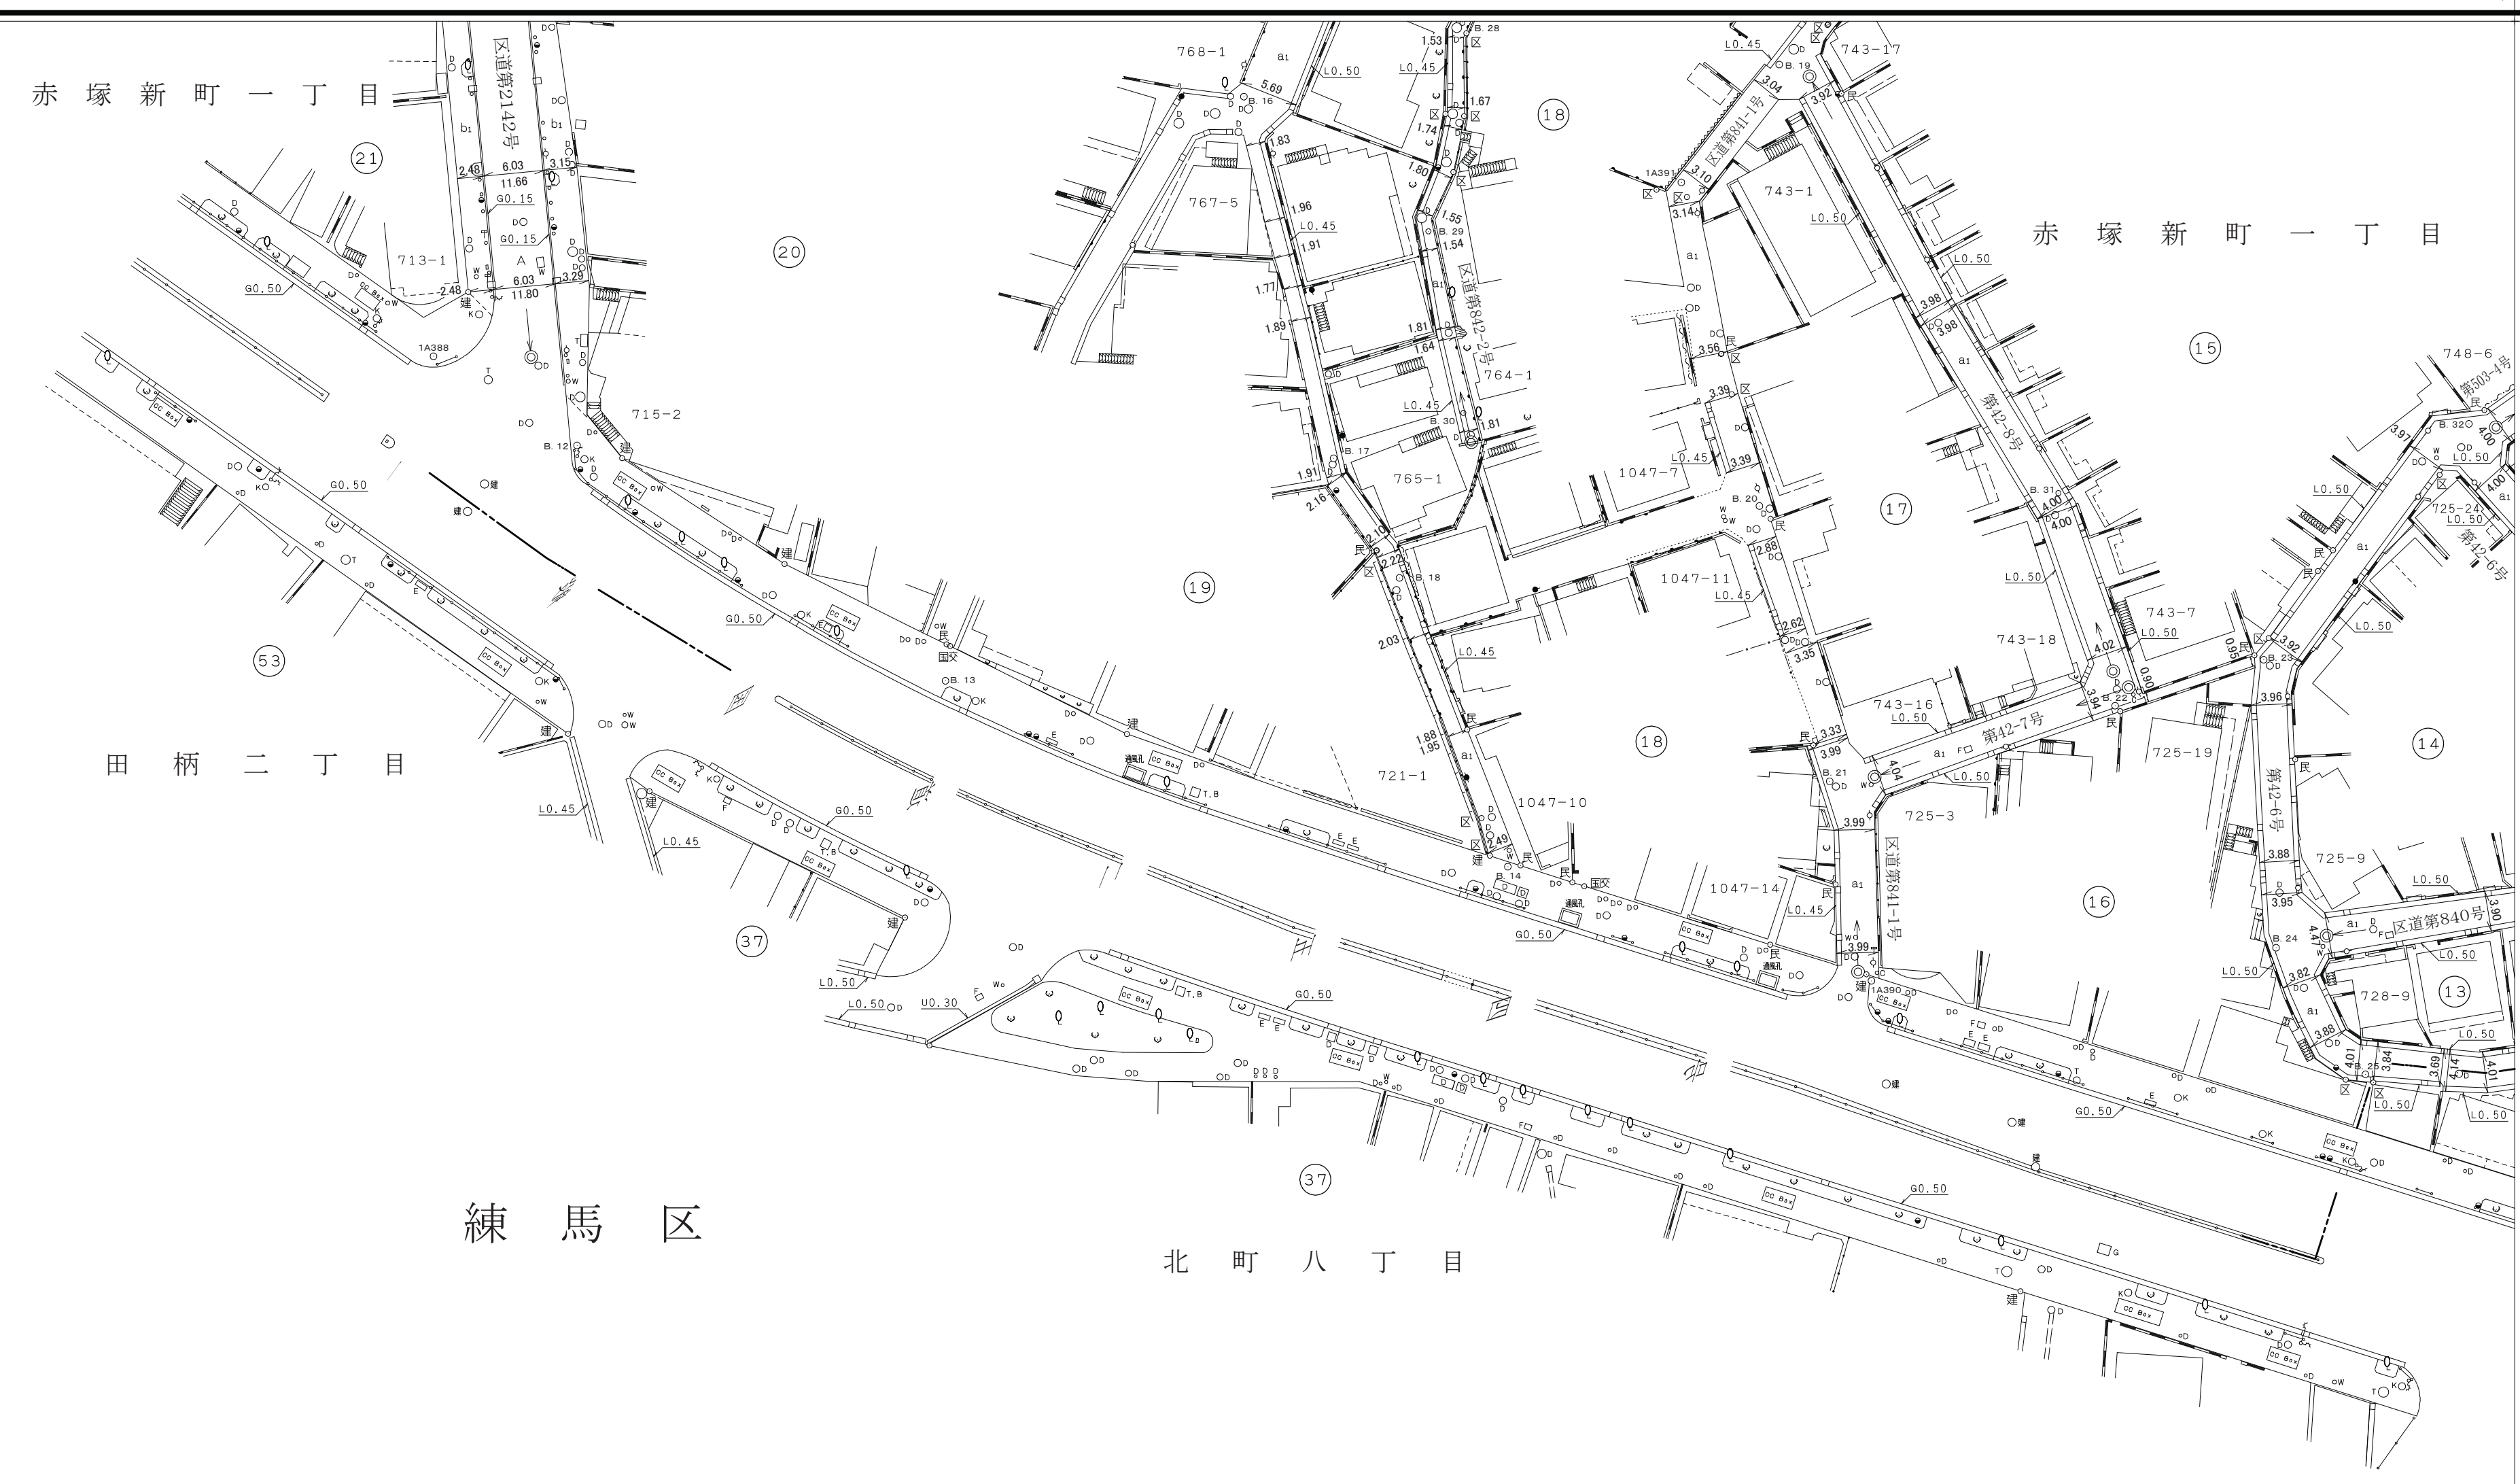

練馬区

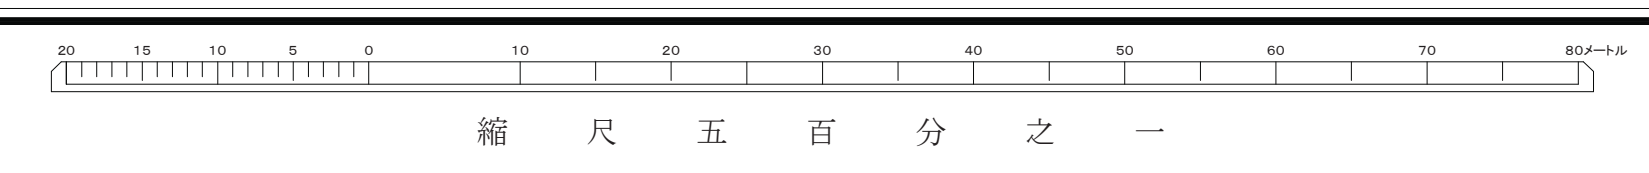

(-25.544)
Y=25.900

(-25.544)
Y=25.900