

板 橋

(-25, 894)
X=-26, 252


(-25, 894)
X=-26, 252

平成二十三年十月調整

23

50	41	42
51	52	
61	62	

練馬区
北町一丁目

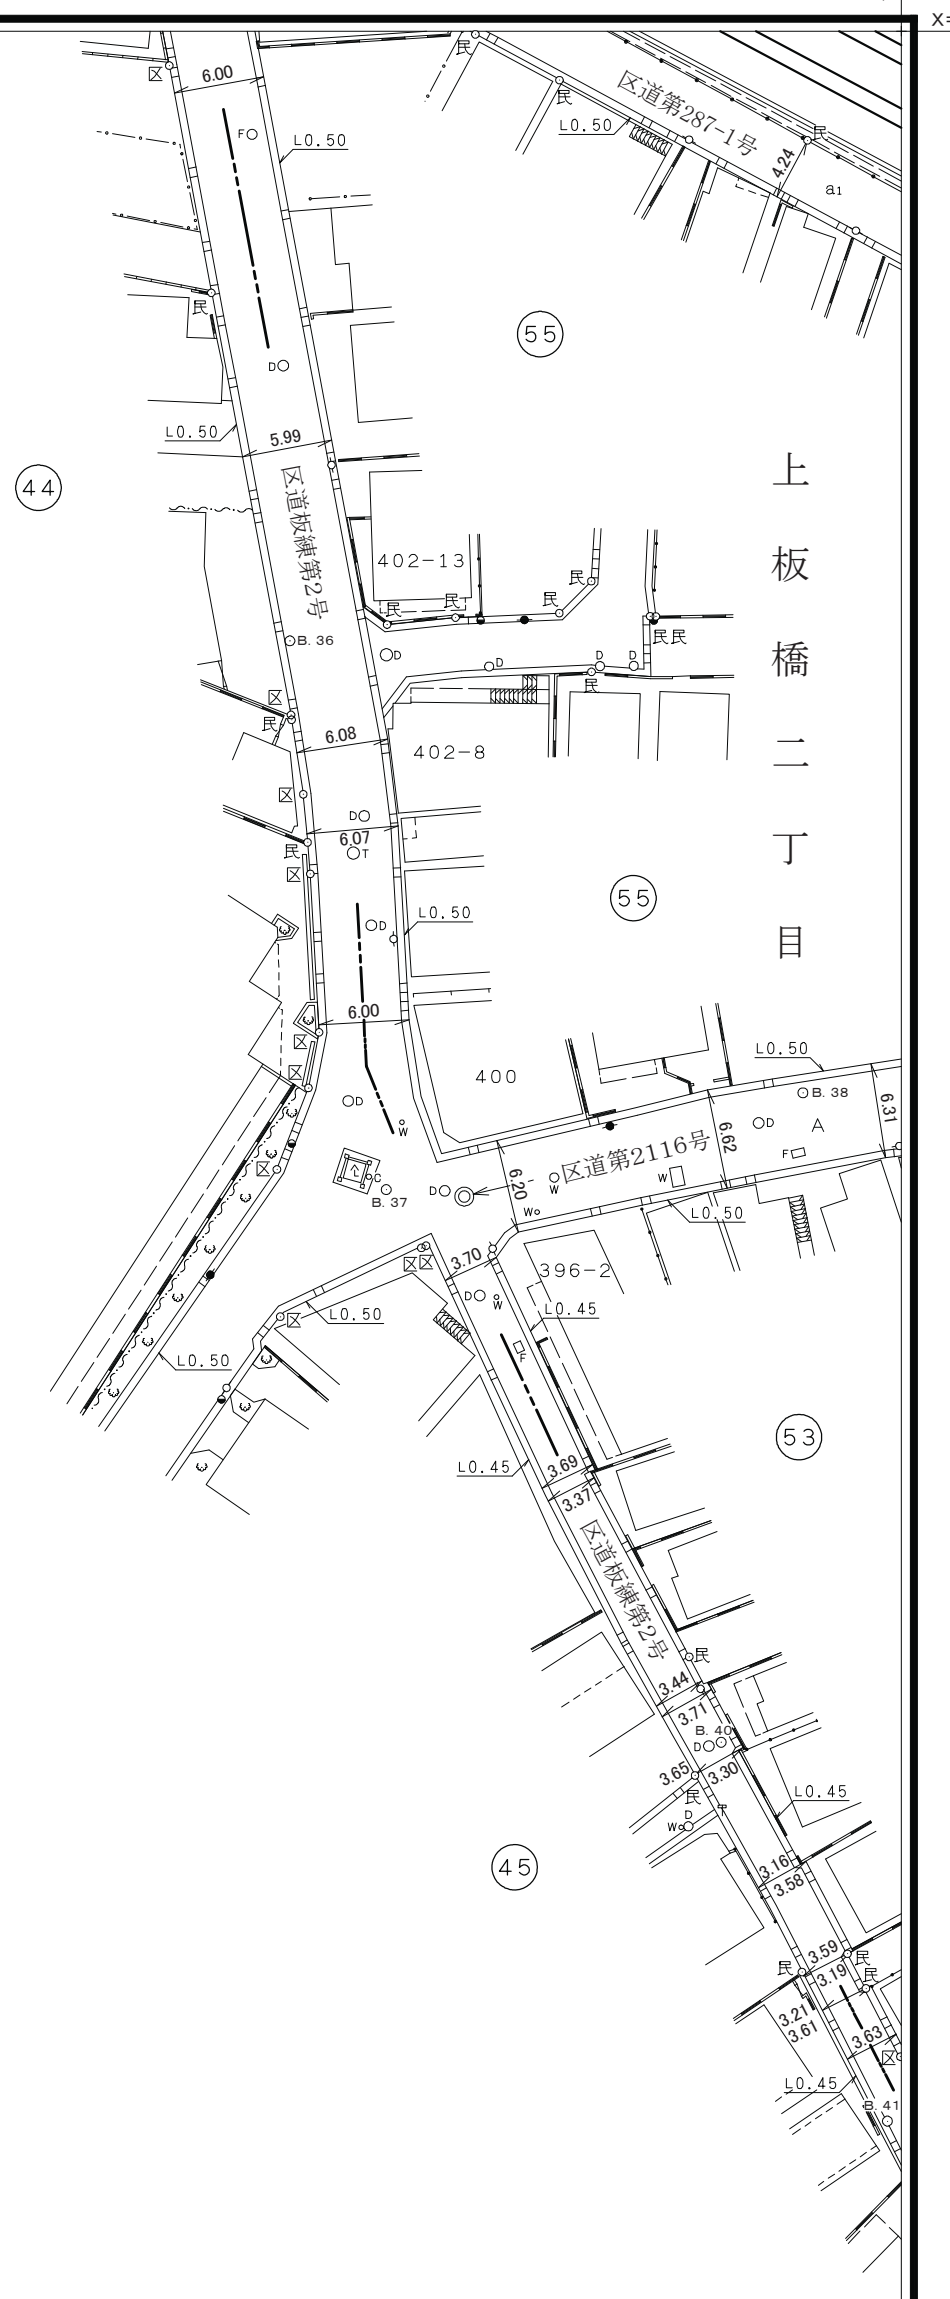

道路台帳平面図
二十三号五十一番

(-25, 844)
X=-26, 050

(-25, 844)
X=-26, 050

