


板橋

道路台帳平面図

三十三号 十七番

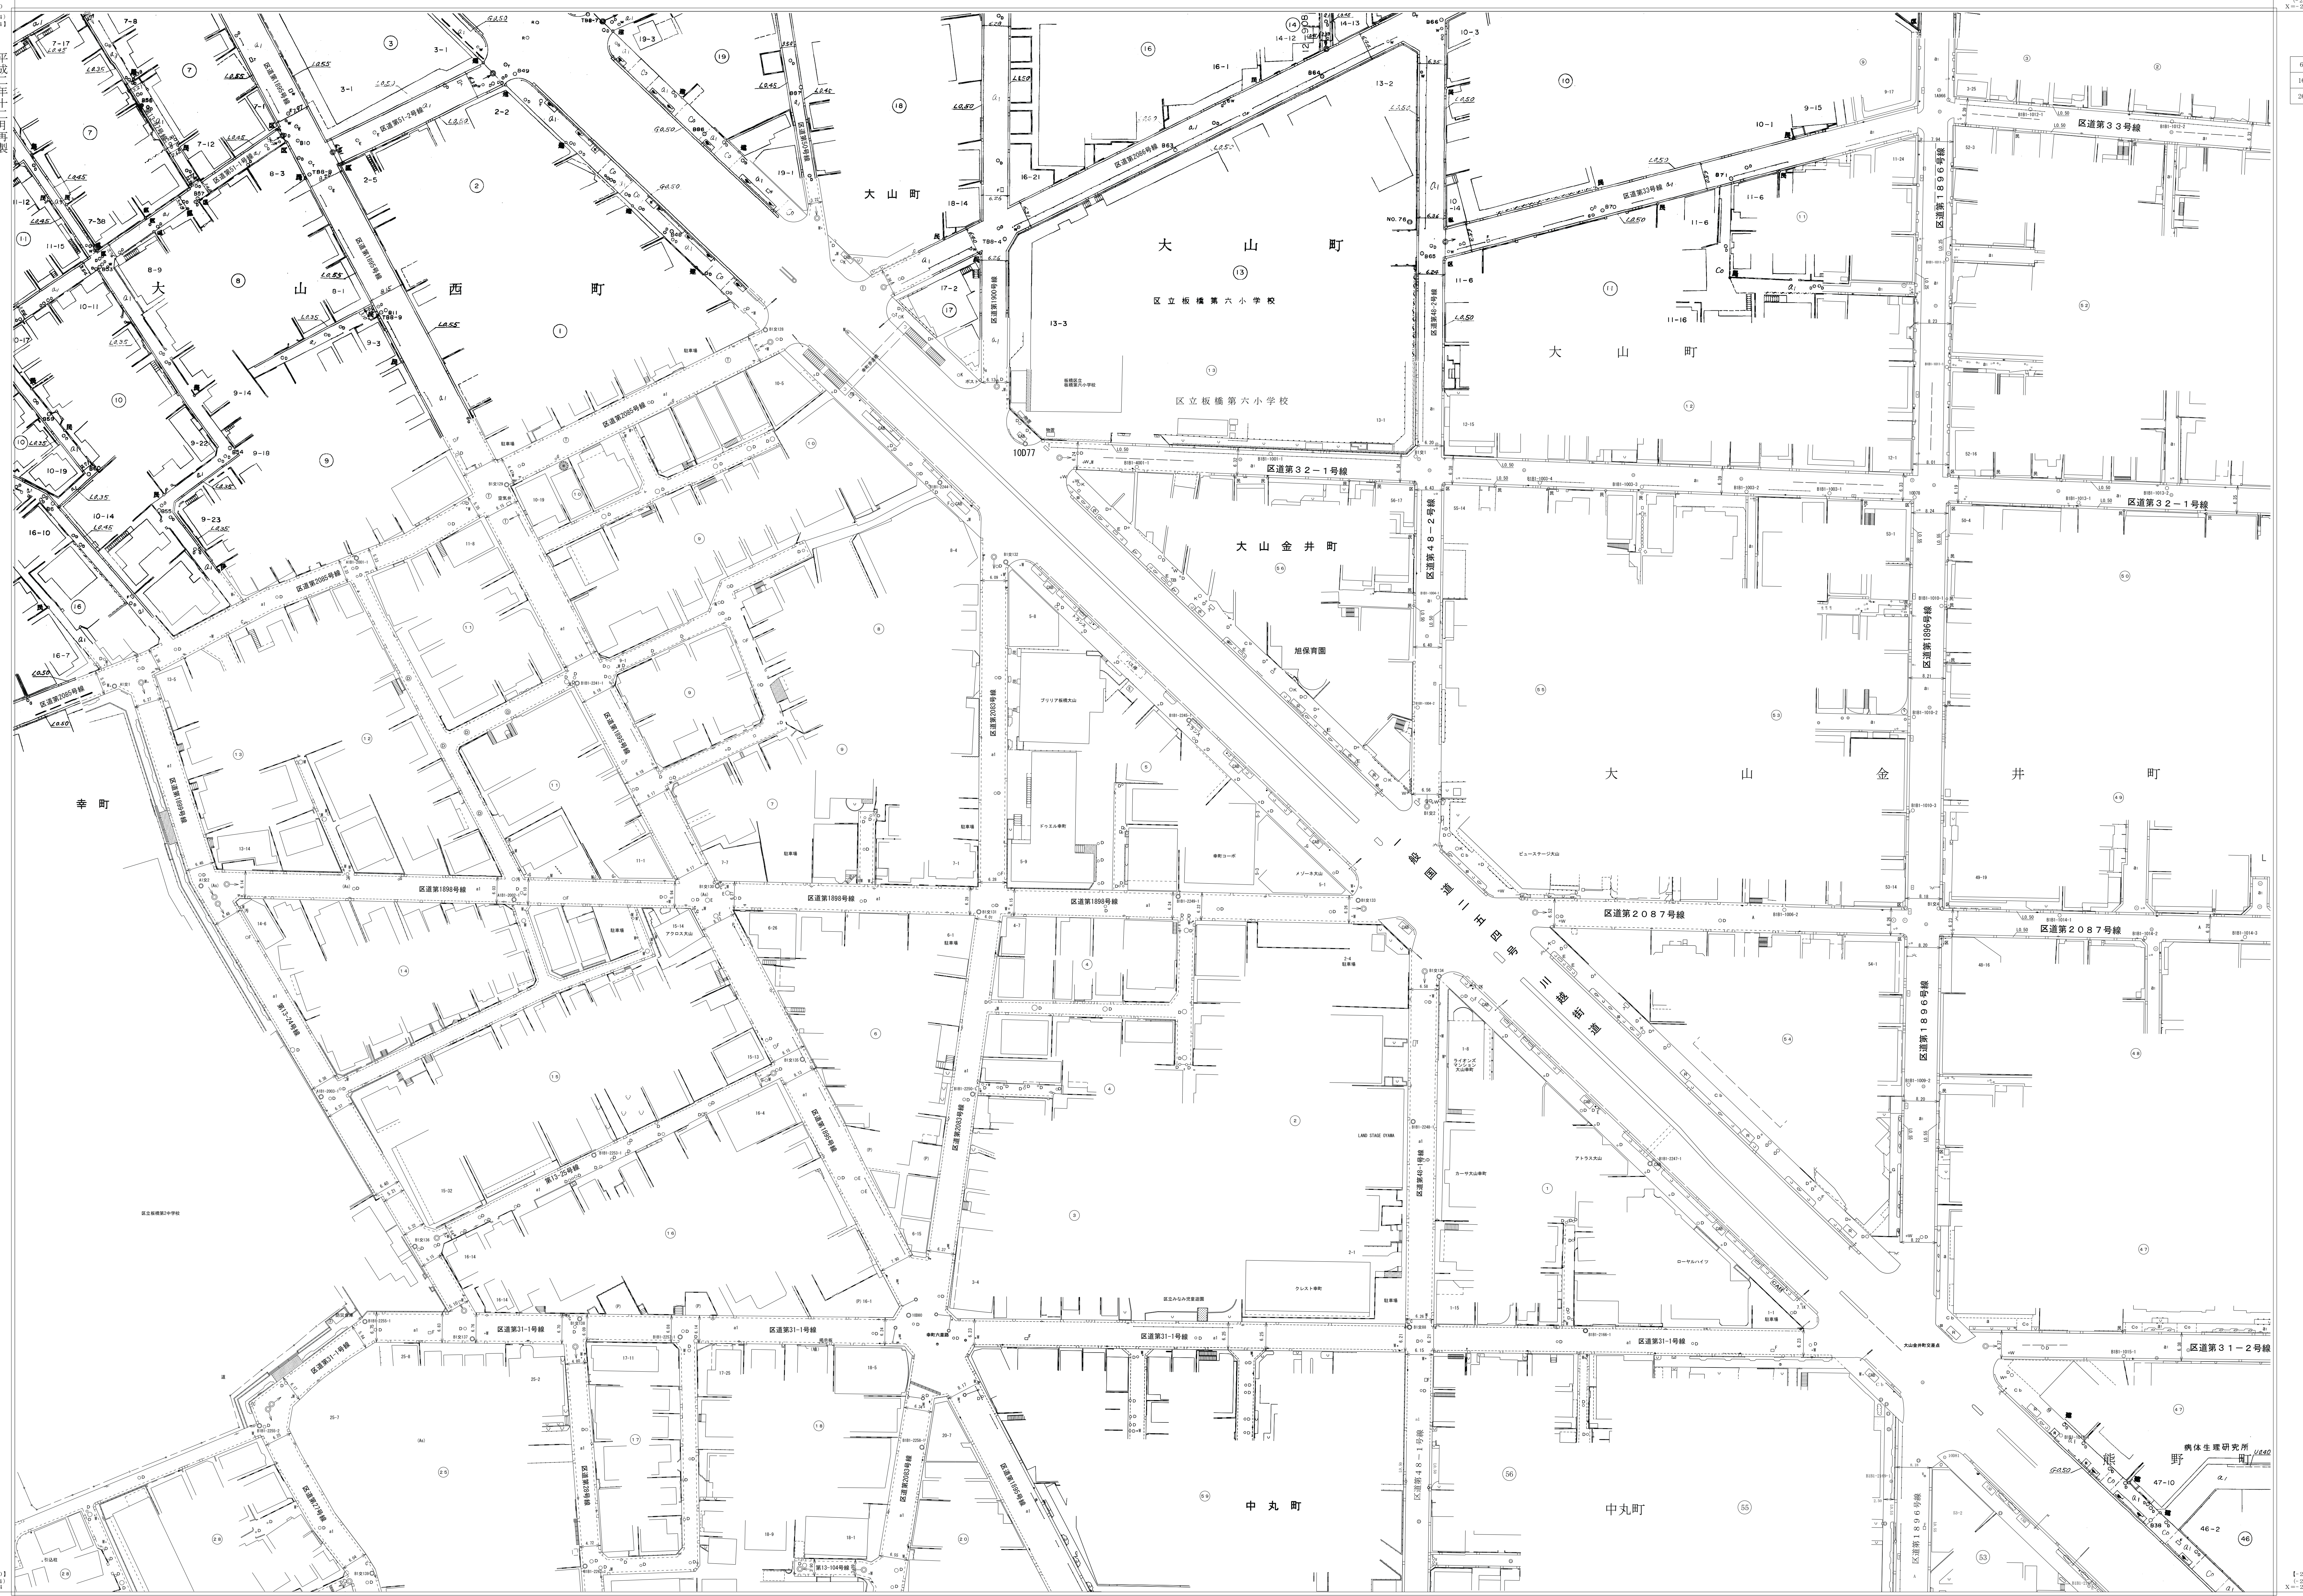

平成二十九年十一月
三月補正
修正

[28, 700]
[28, 344]
[28, 344]
[28, 344]

[28, 344]
[28, 344]
[28, 344]
[28, 344]