

板橋

【-29.044】
(-29.044)
X=-29.400


36	37	38
47	48	

道路台帳平面図 三十三号四十七番

【-29.044】
(-29.044)
X=-29.400

平成四年 一月 調製
平成二十五年 三月 補正
平成二十六年 三月 補正


平成二十七年 三月 補正
平成二十八年 三月 補正
令和四年 二月 補正

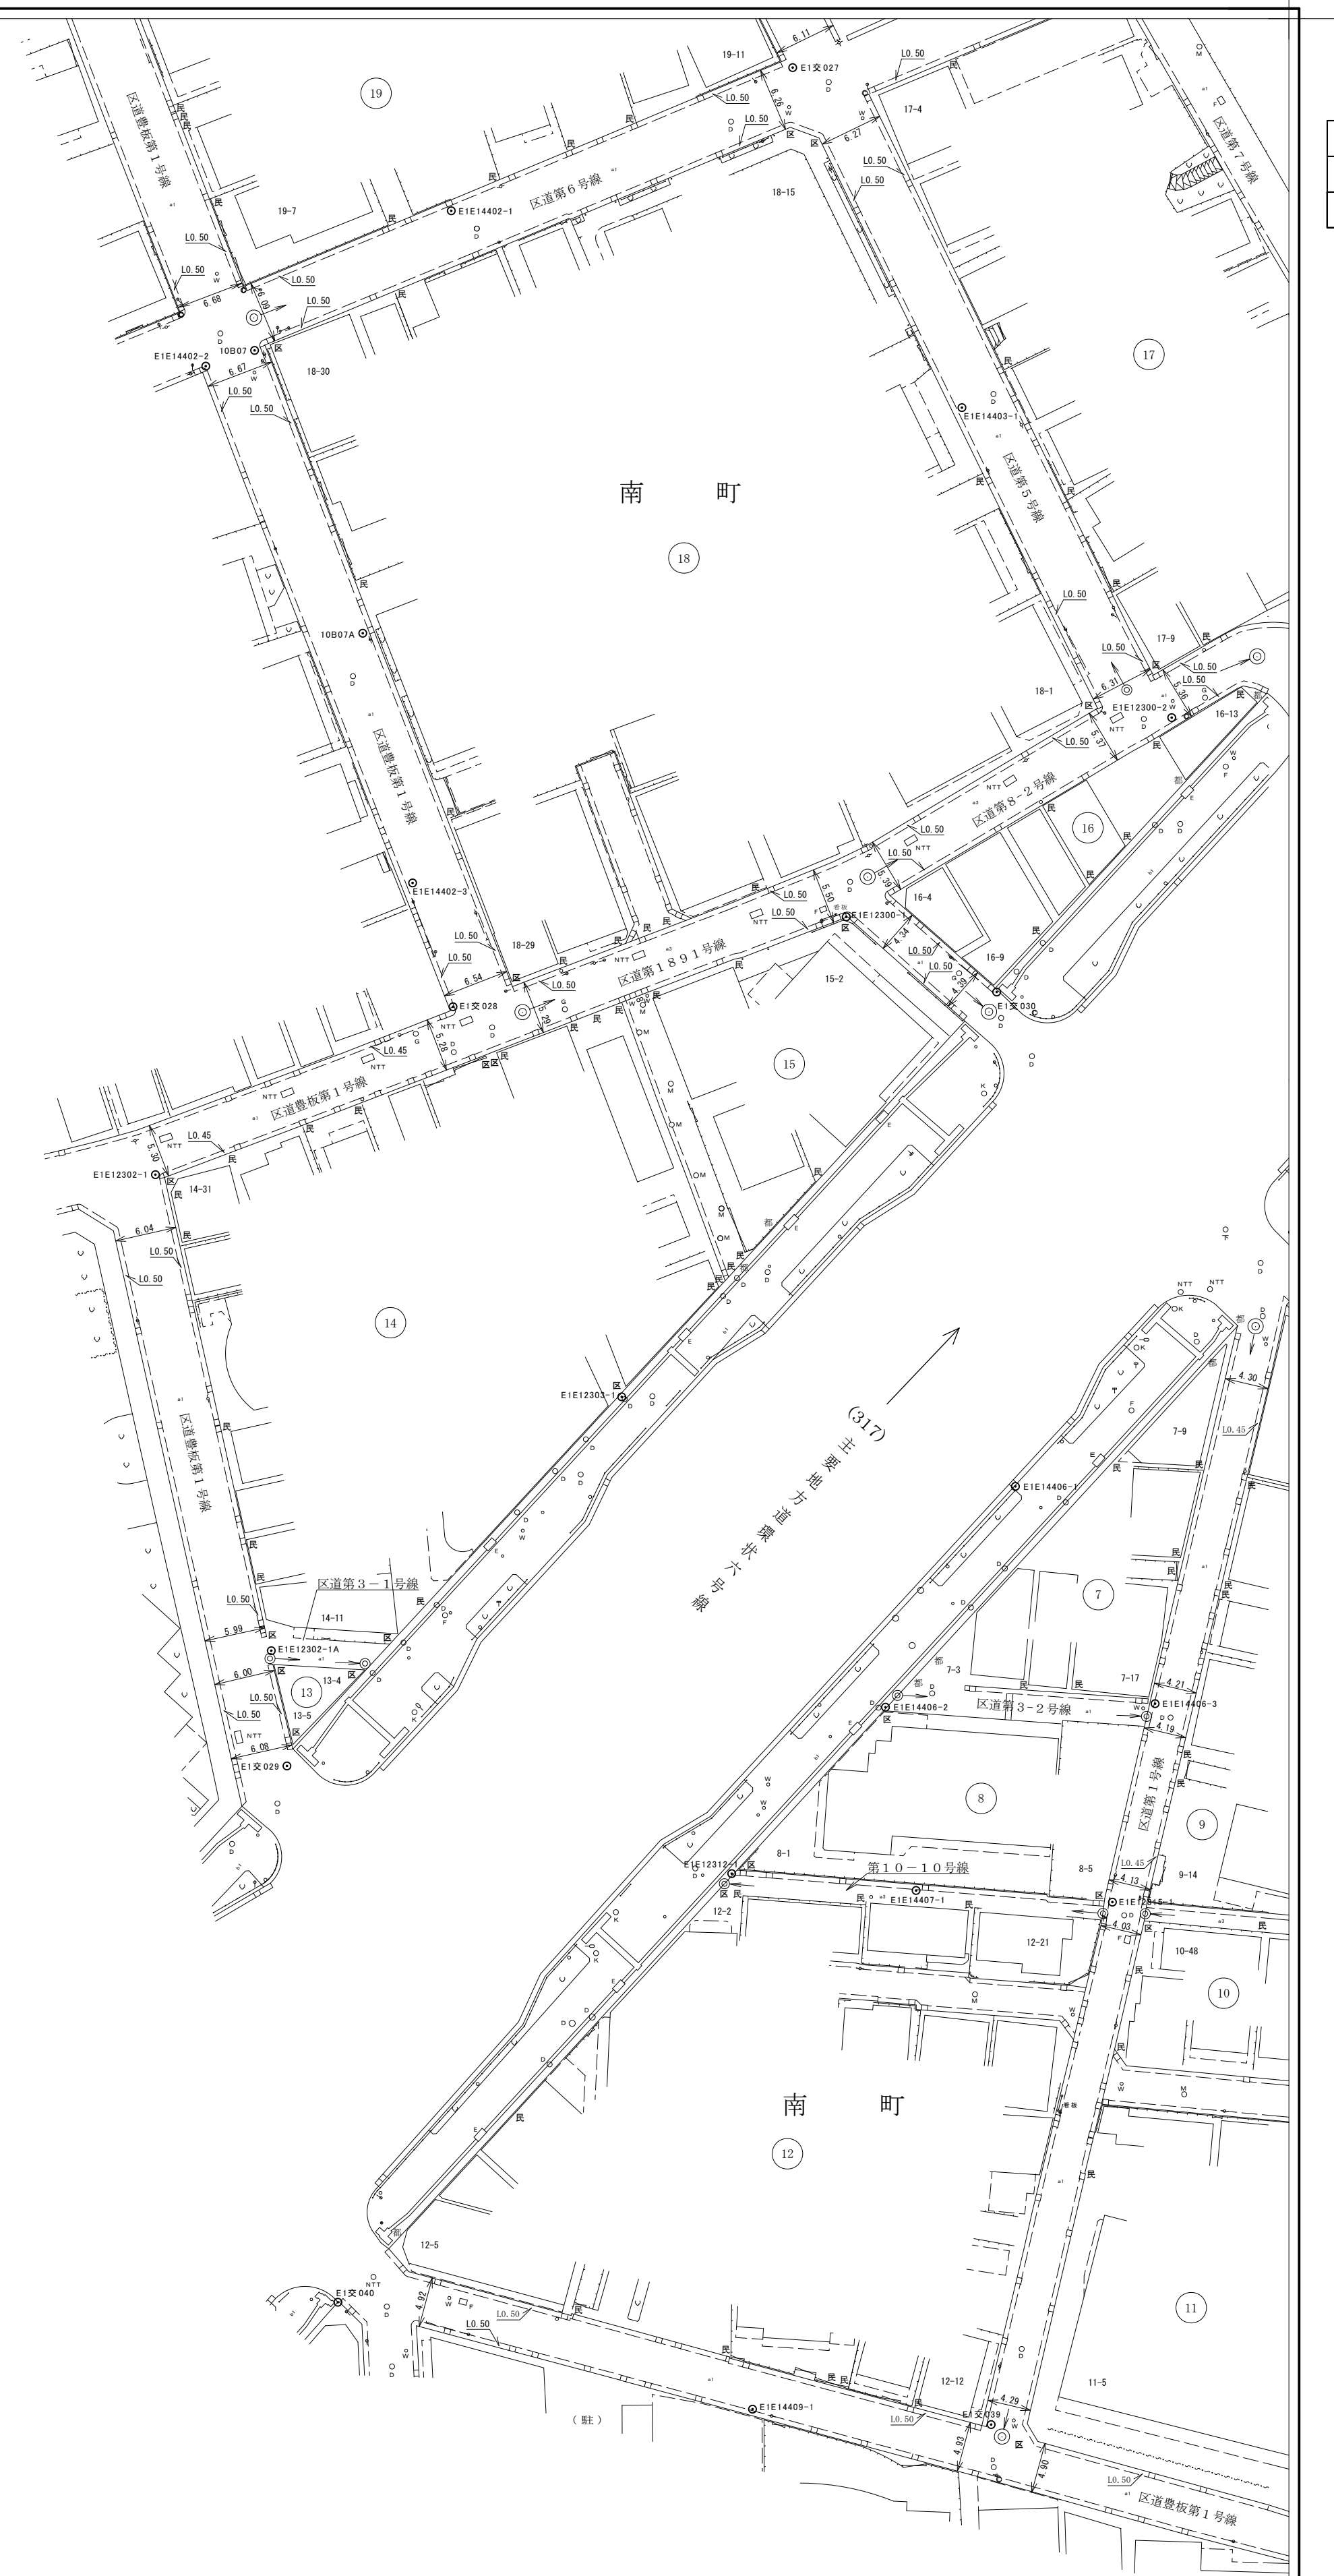

豊島区
池袋三丁目

【-29.394】
(-29.394)
X=-29.750

「世界測地系に対応」

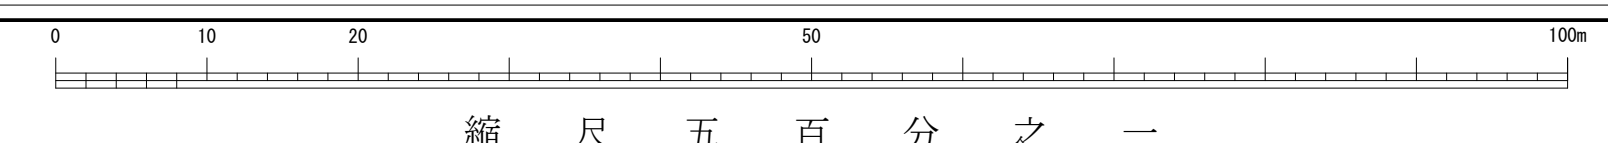

板橋 33-47

【-29.394】
(-29.394)
X=-29.750

【-29.292】
(-29.292)
X=-29.000

【-29.292】
(-29.292)
X=-29.000