



舟渡四丁目南地区地区計画 計画図 2-1 (地区施設地上レベル)

板橋区都市整備部都市計画課

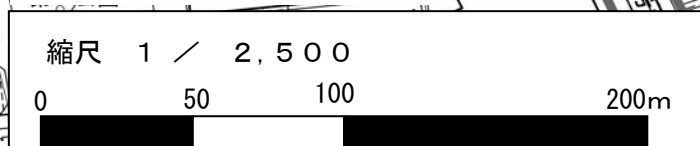

ただし、計画線は、都市計画道路の計画図から転記したものである。無断複製を禁ず。(承認番号) 4 都市基街都第 9 号、令和 4 年 4 月 19 日

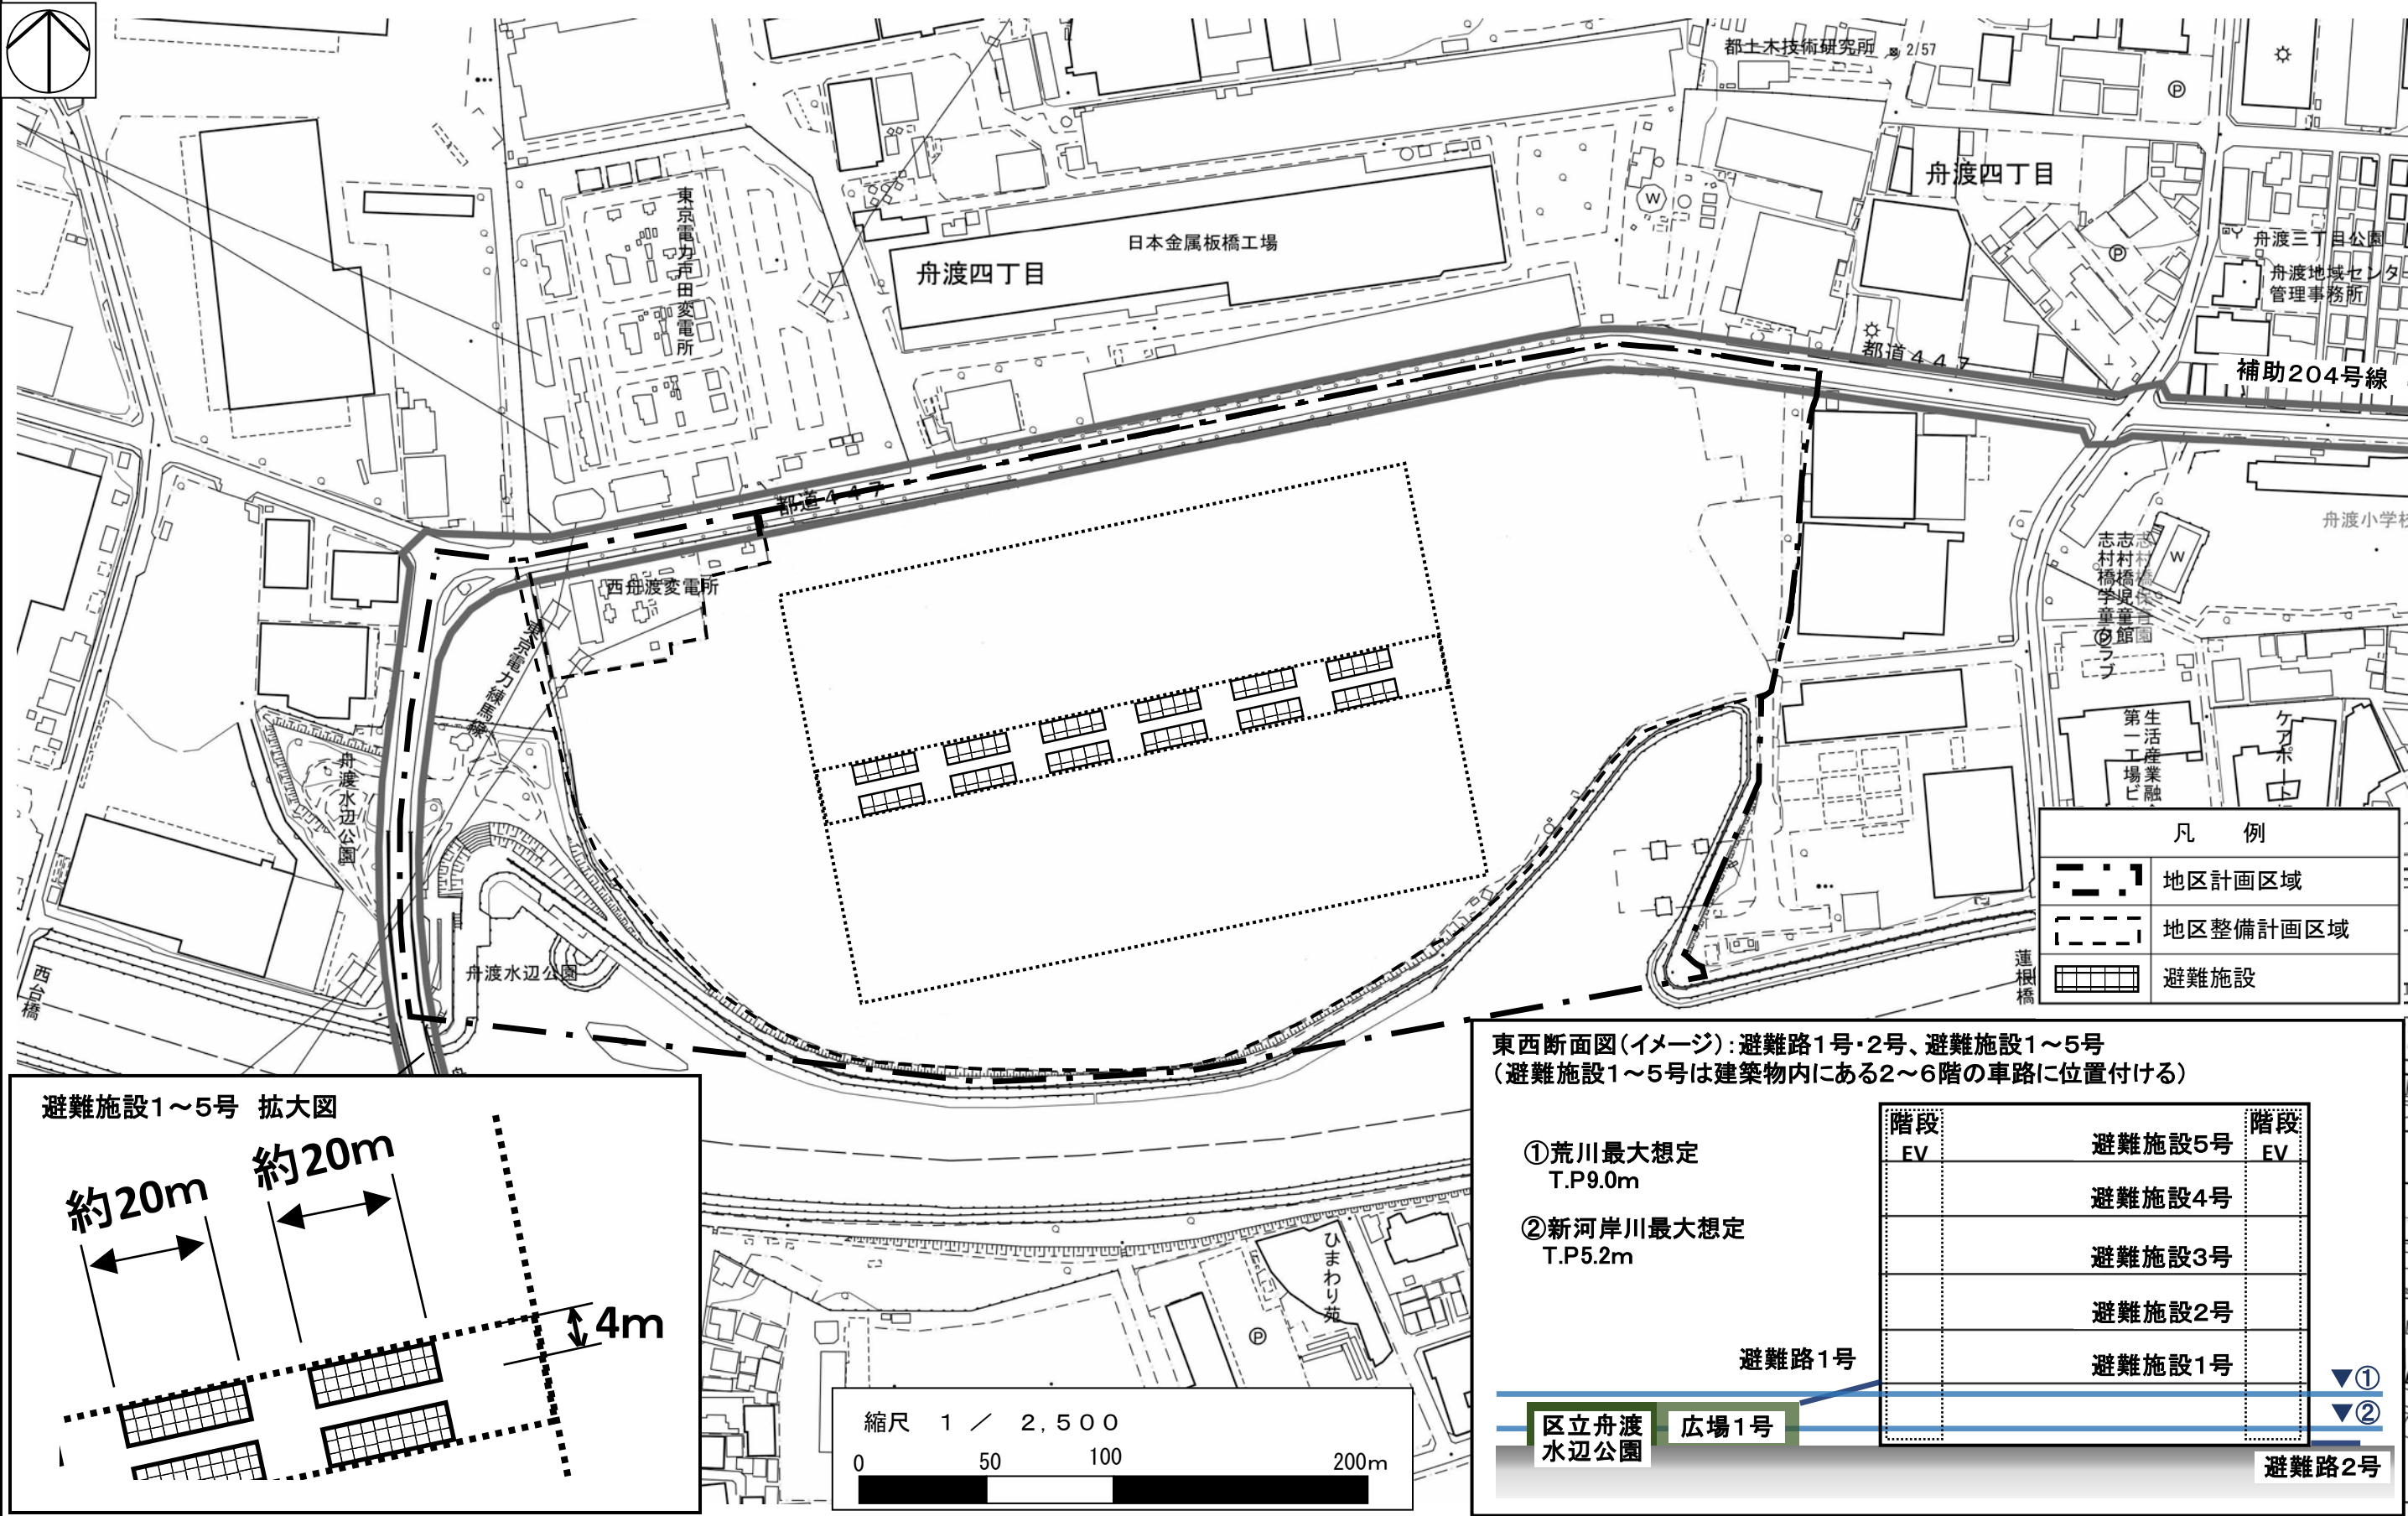

この地図は、東京都知事の承認を受けて、東京都縮尺1/2,500の地形図(道路網図)を使用して作成したものである。(承認番号)4都市基交測第33号 令和4年5月24日
ただし、計画線は、都市計画道路の計画図から転記したものである。無断複製を禁ず。(承認番号)4都市基街都第9号、令和4年4月19日