2026/1/29

完成時

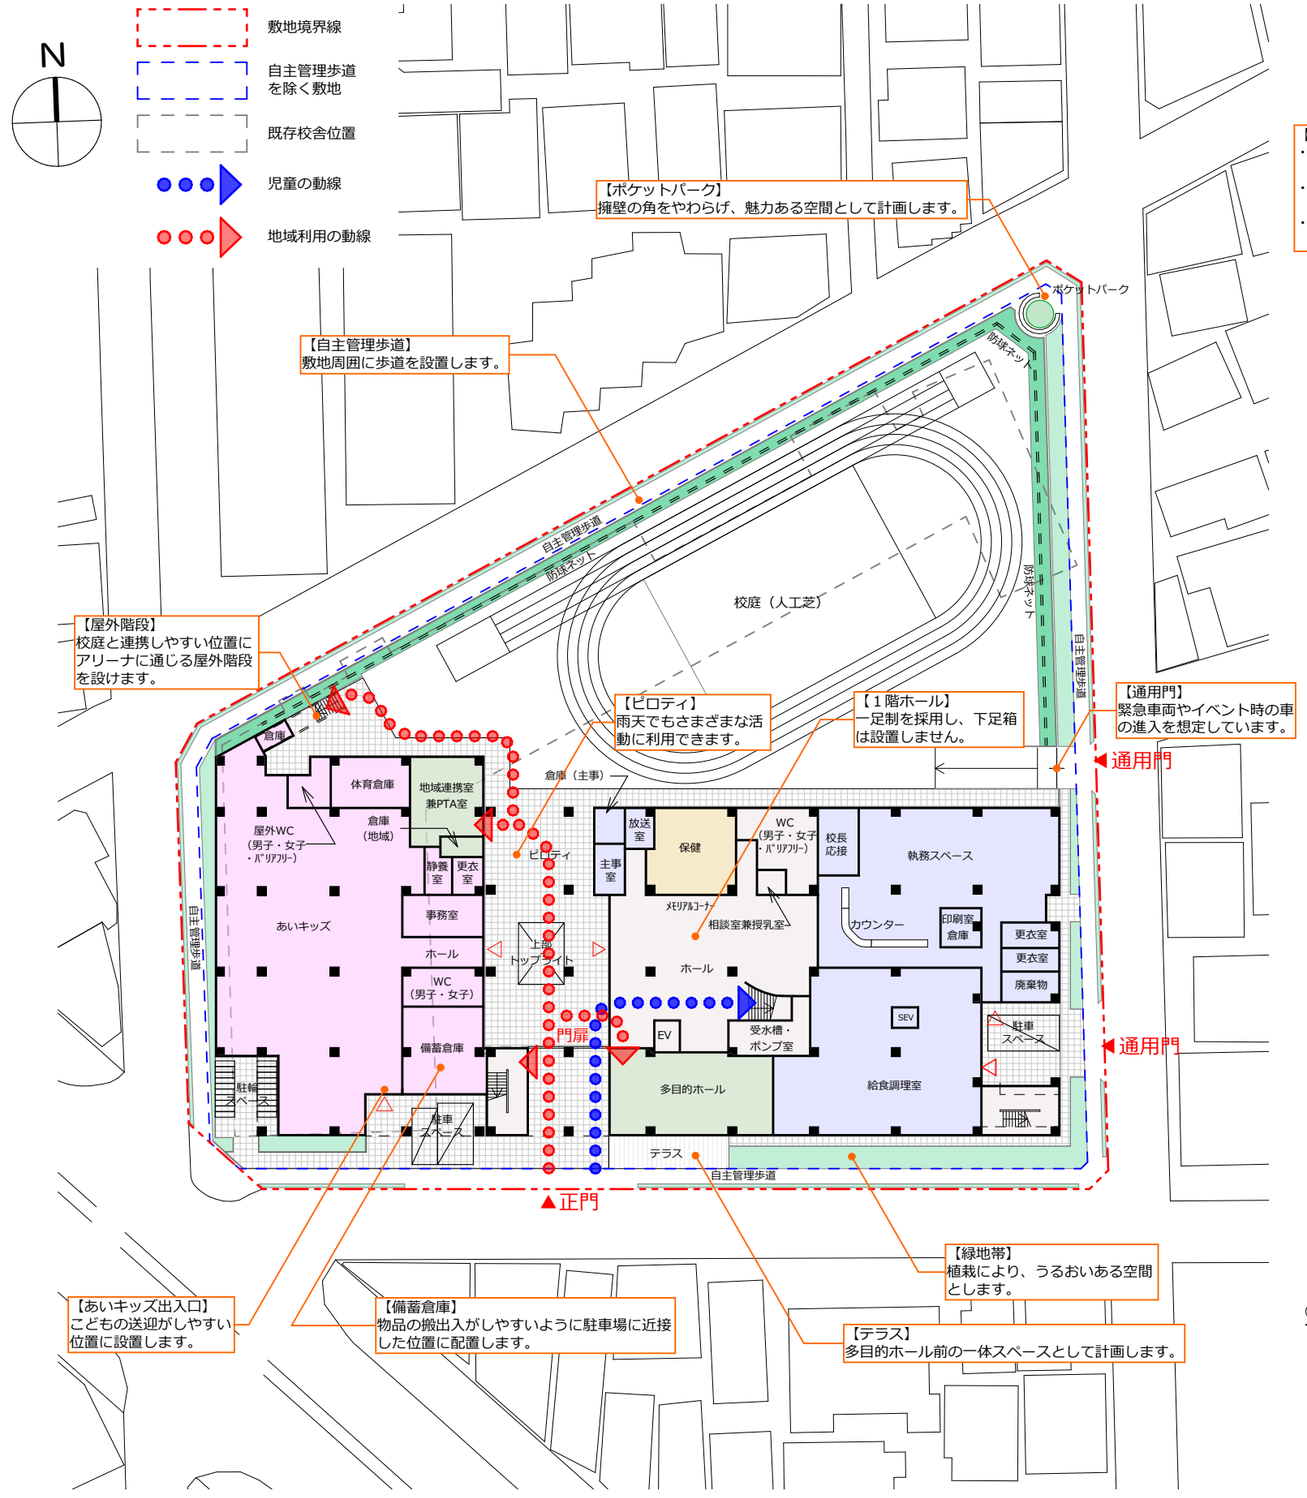

※検討中の内容であるため、変更が生じる可能性があります。

配置図兼１階平面図

５階平面図

４階平面図

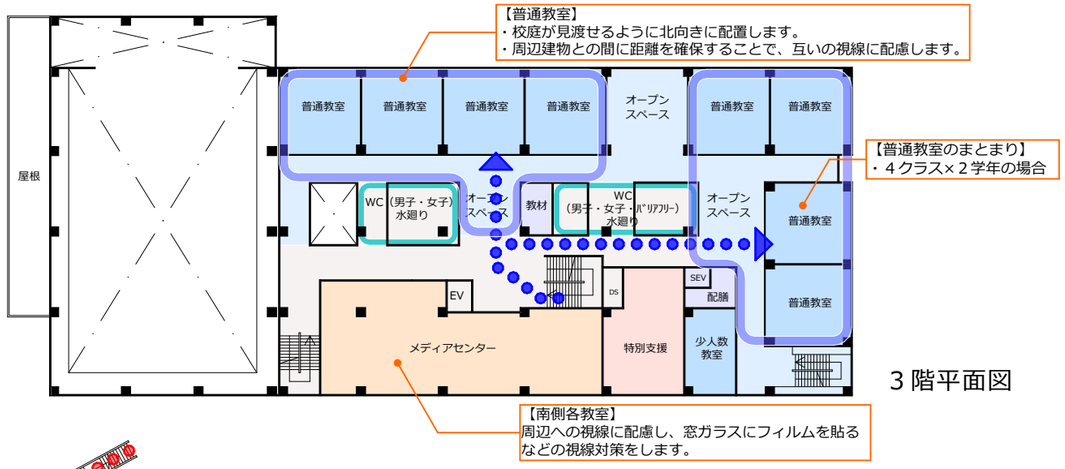

３階平面図

２階平面図