
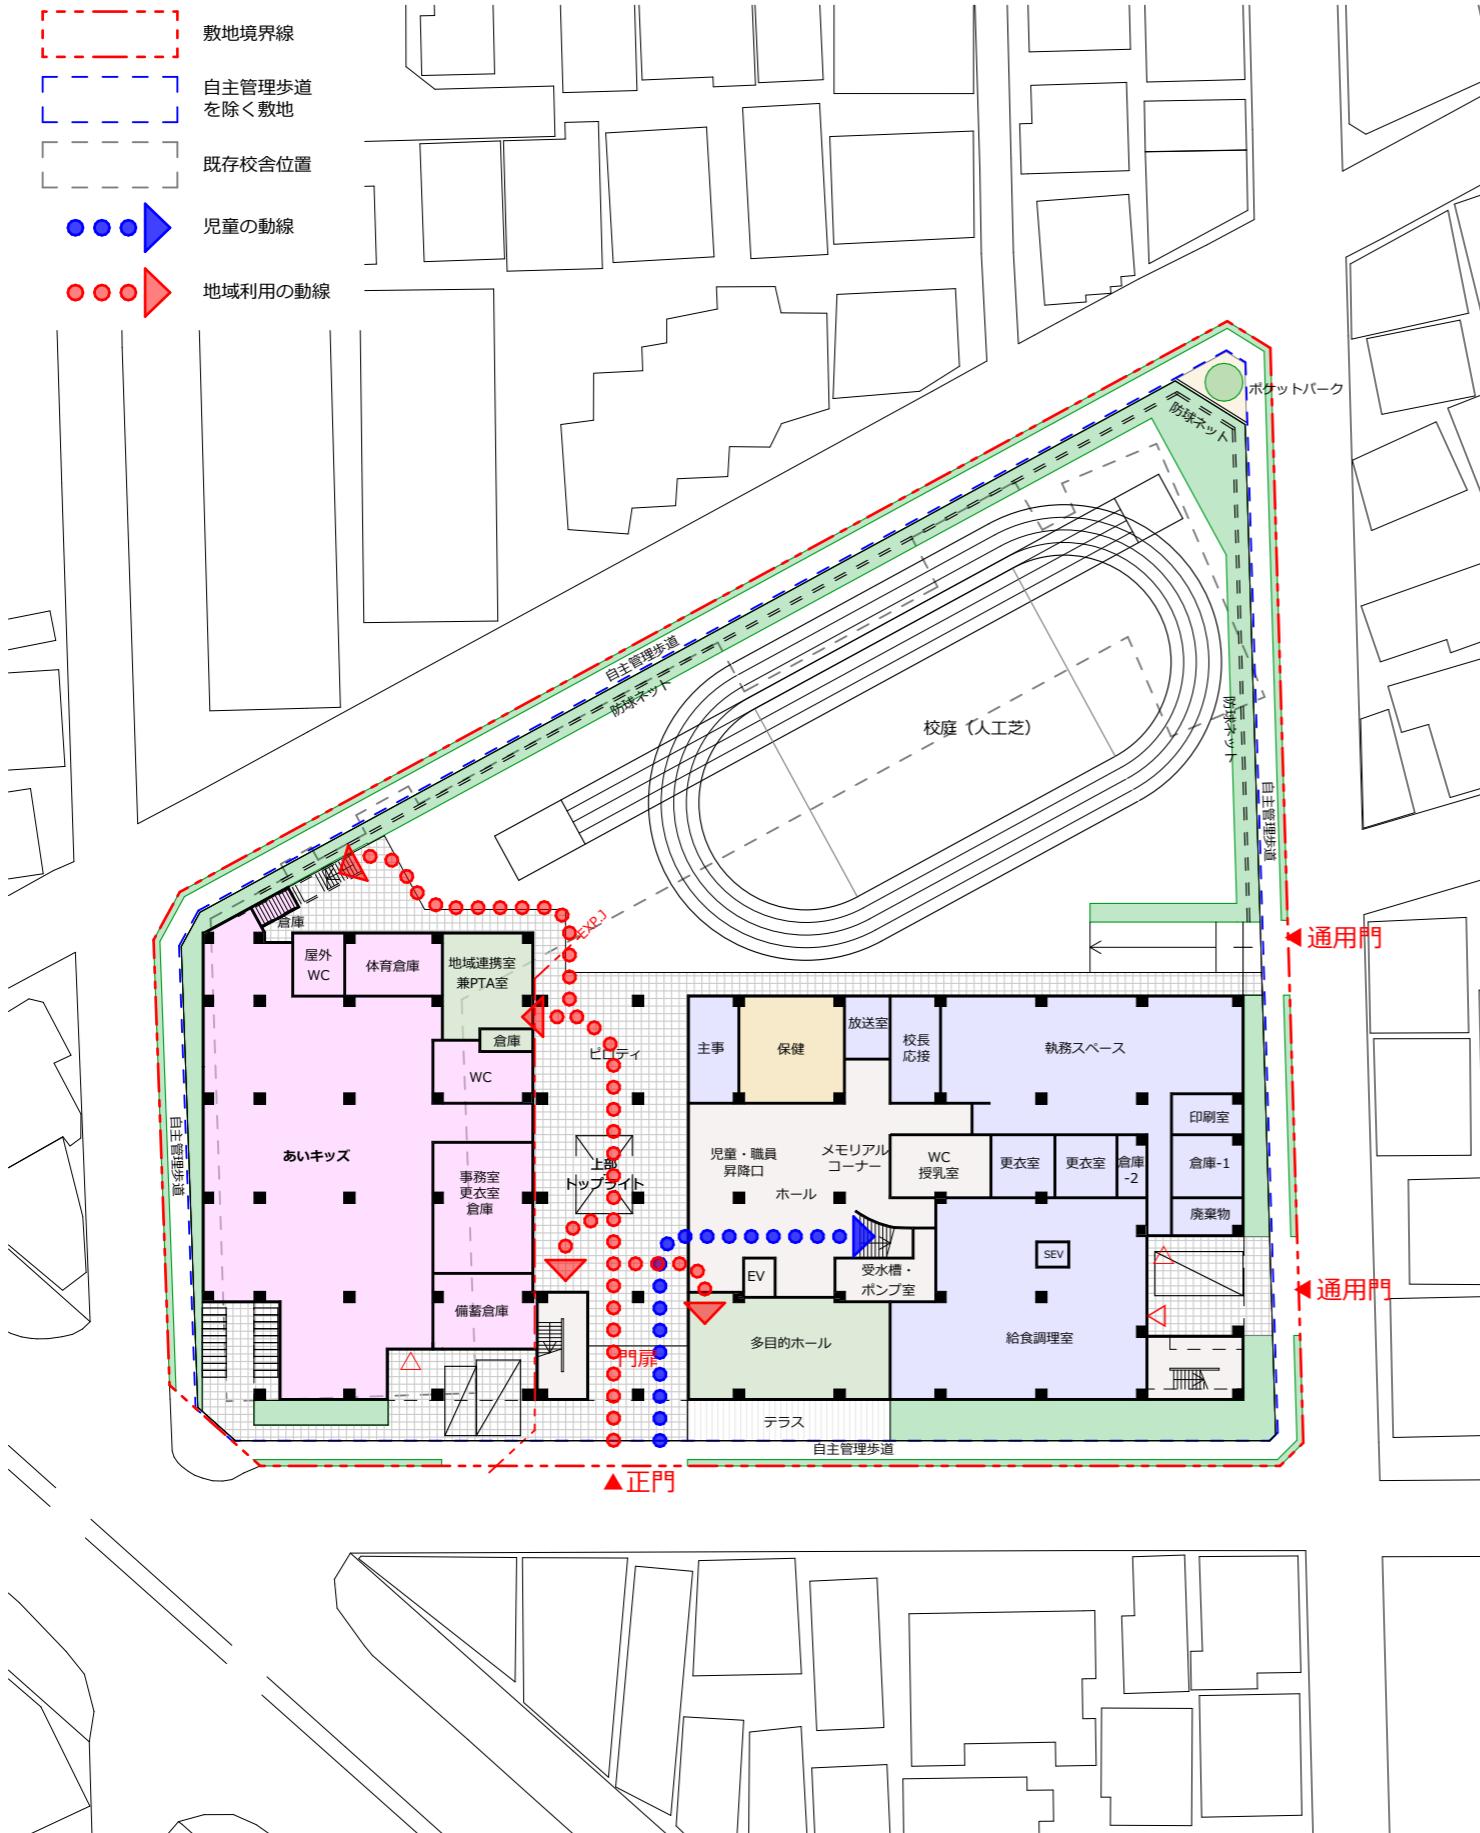



2025/11/7

A案 (完成時)

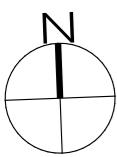

※検討中の内容であるため、変更が生じる可能性があります。


配置図兼1階平面図

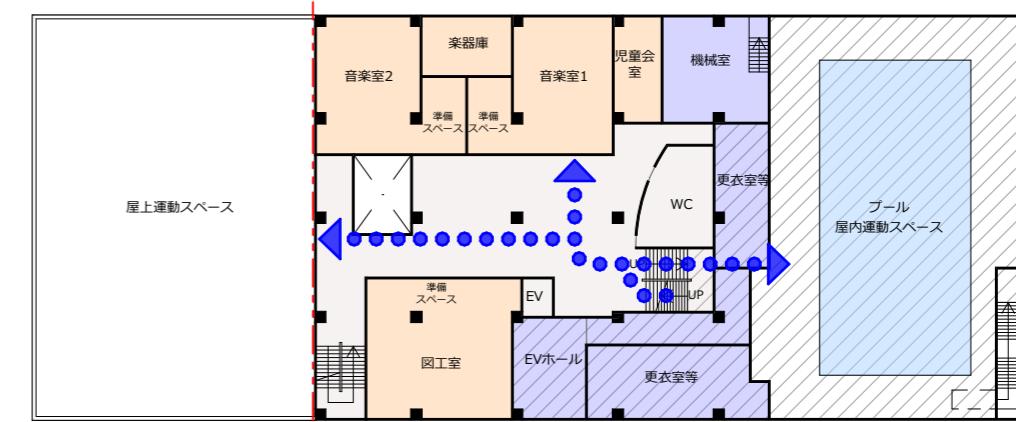

5階平面図



4階平面図

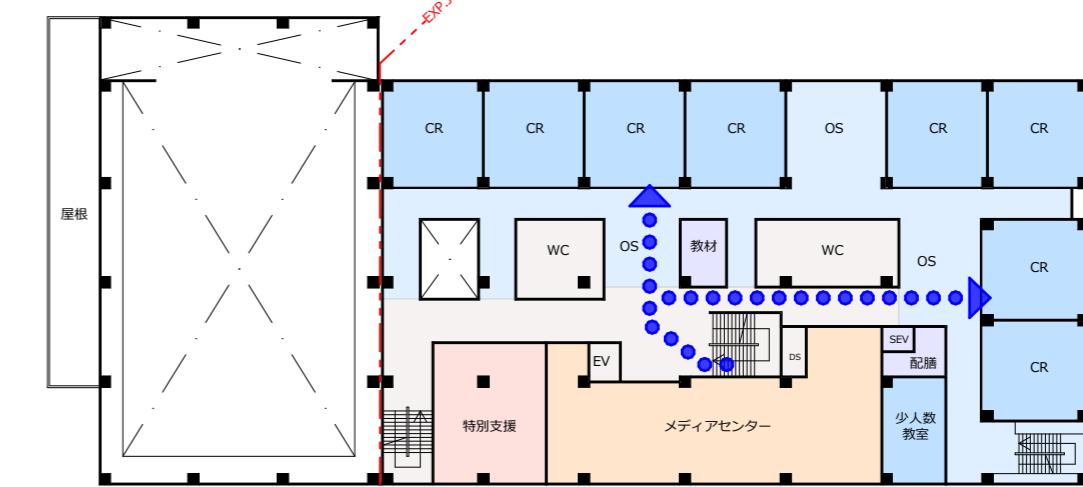


3階平面図



2階平面図


2025/11/7

B案（完成時）

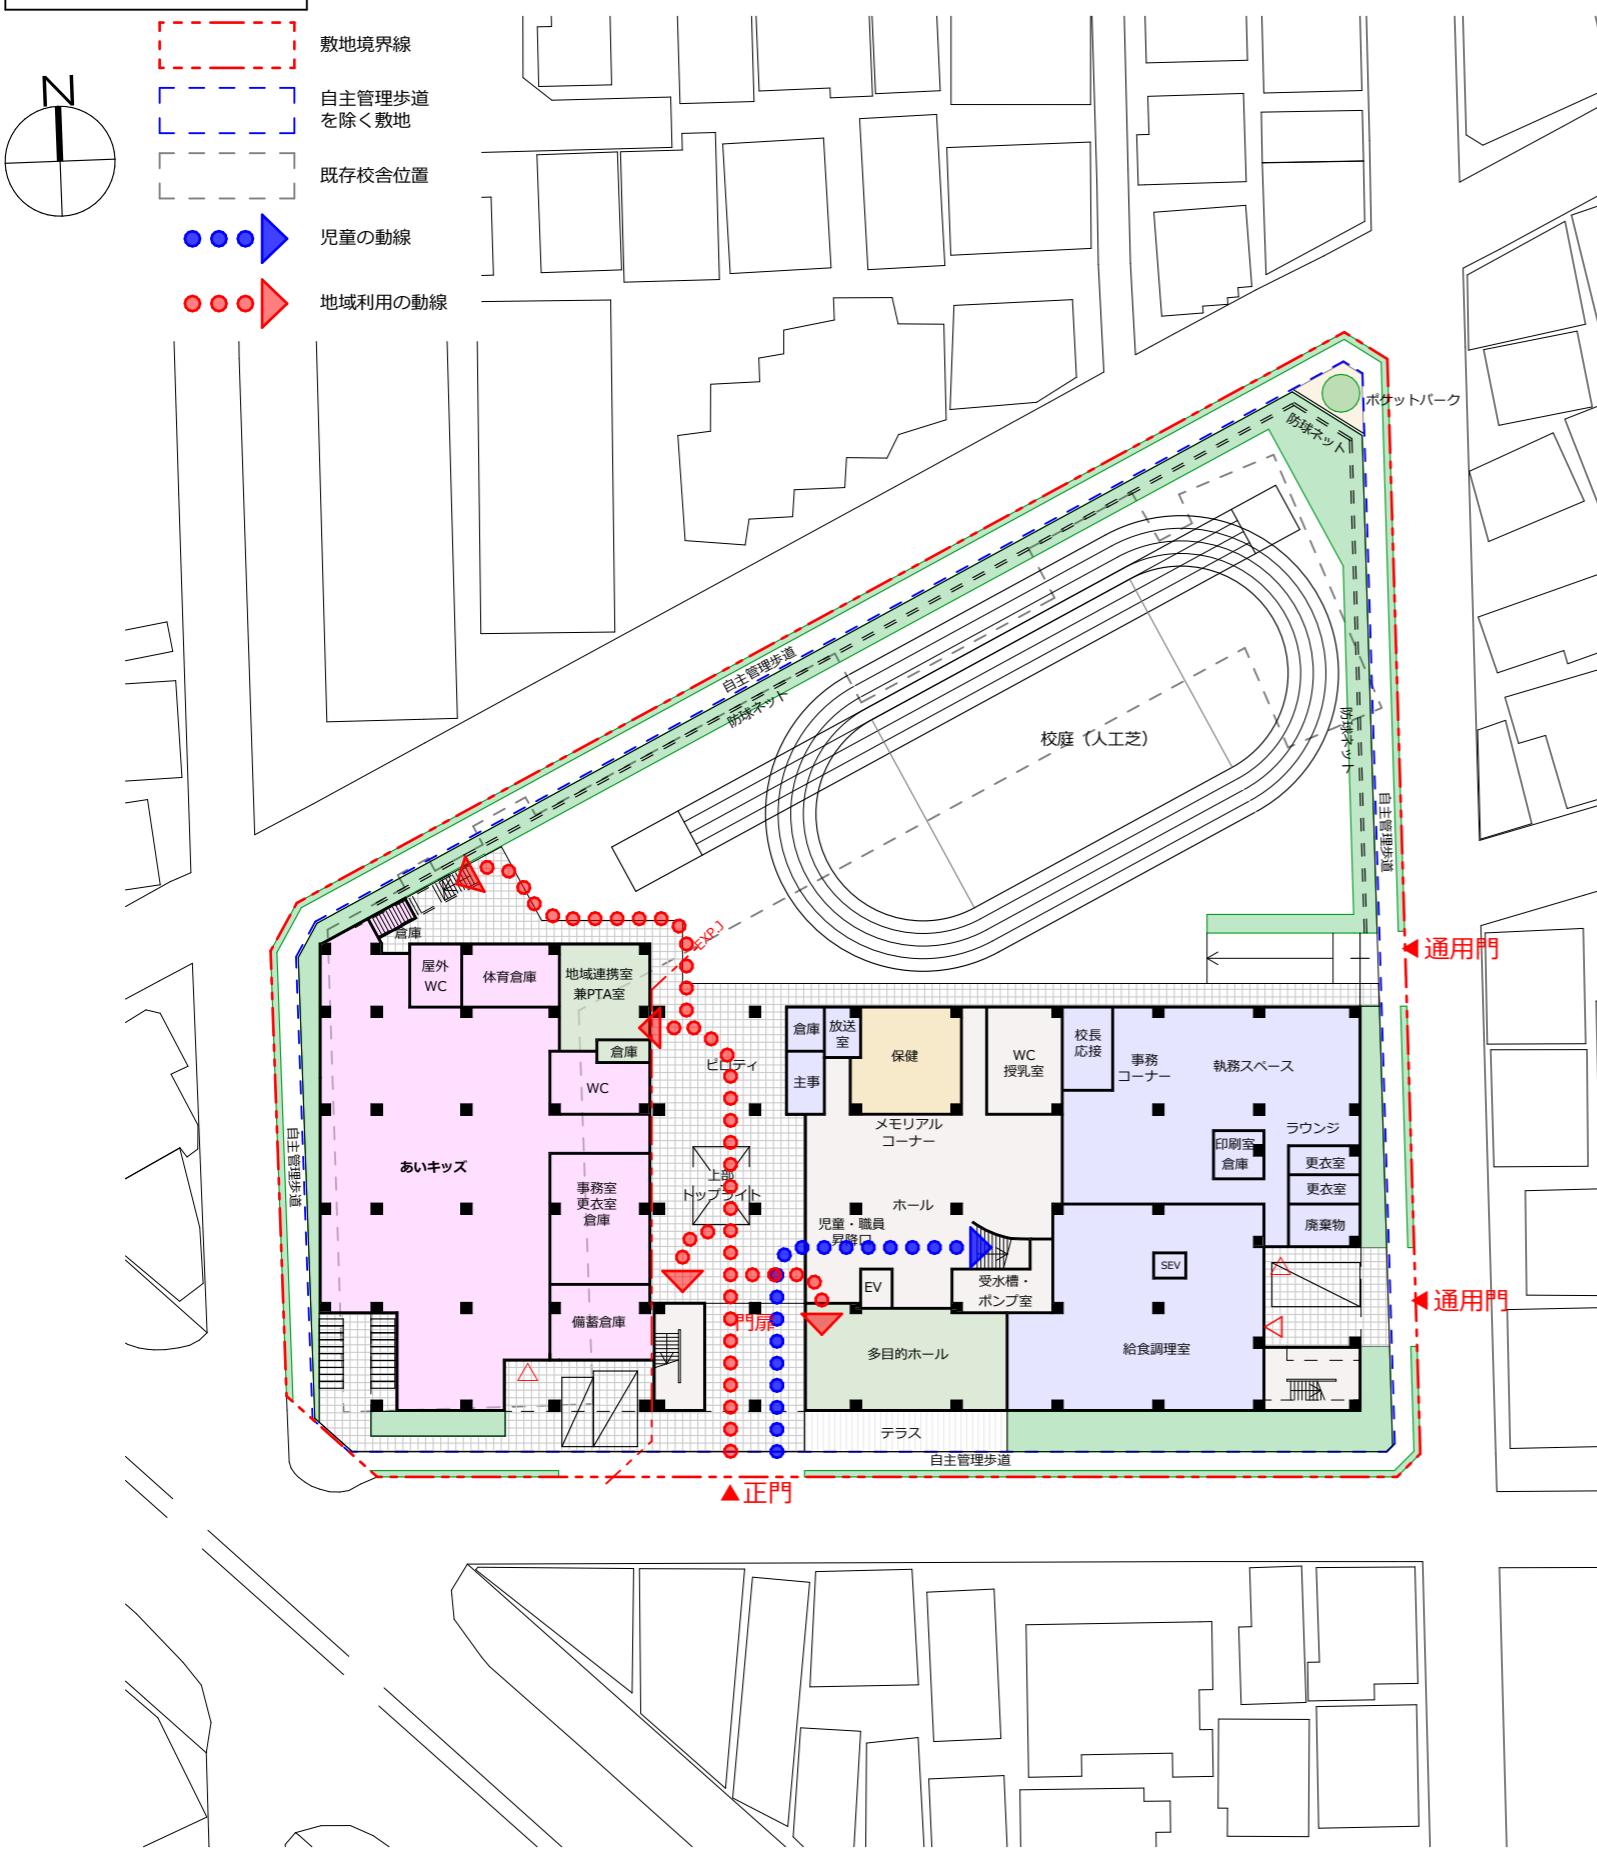

※検討中の内容であるため、変更が生じる可能性があります


配置図兼 1 階平面図

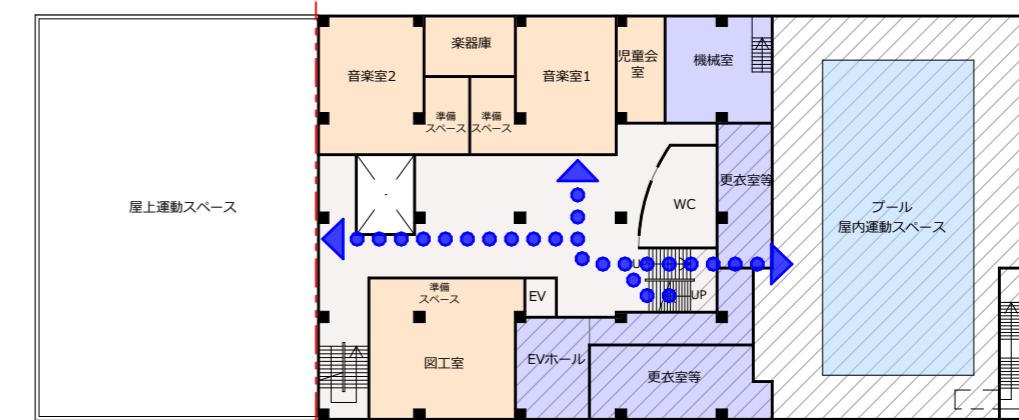

5階
平面図



4 階
平面図

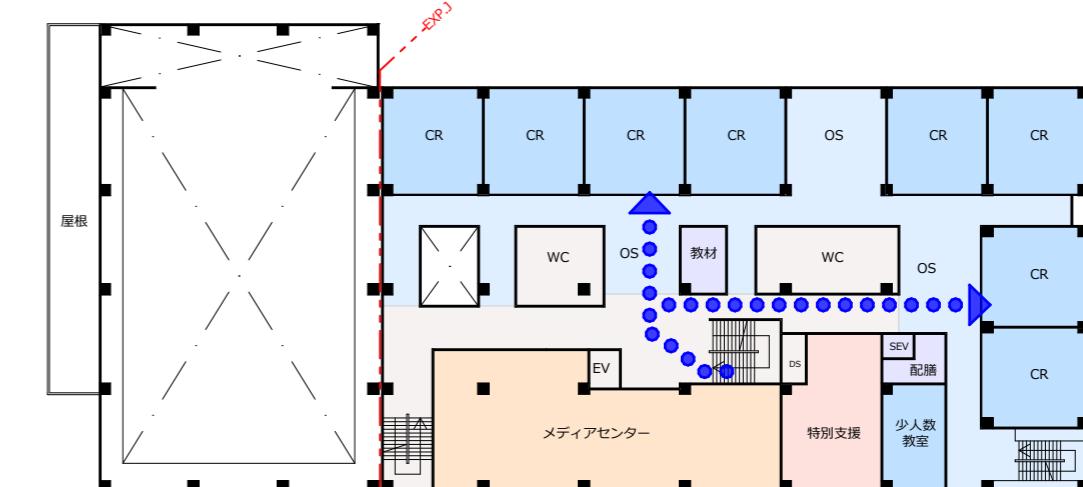

3階
平面図



2 階
平面図