
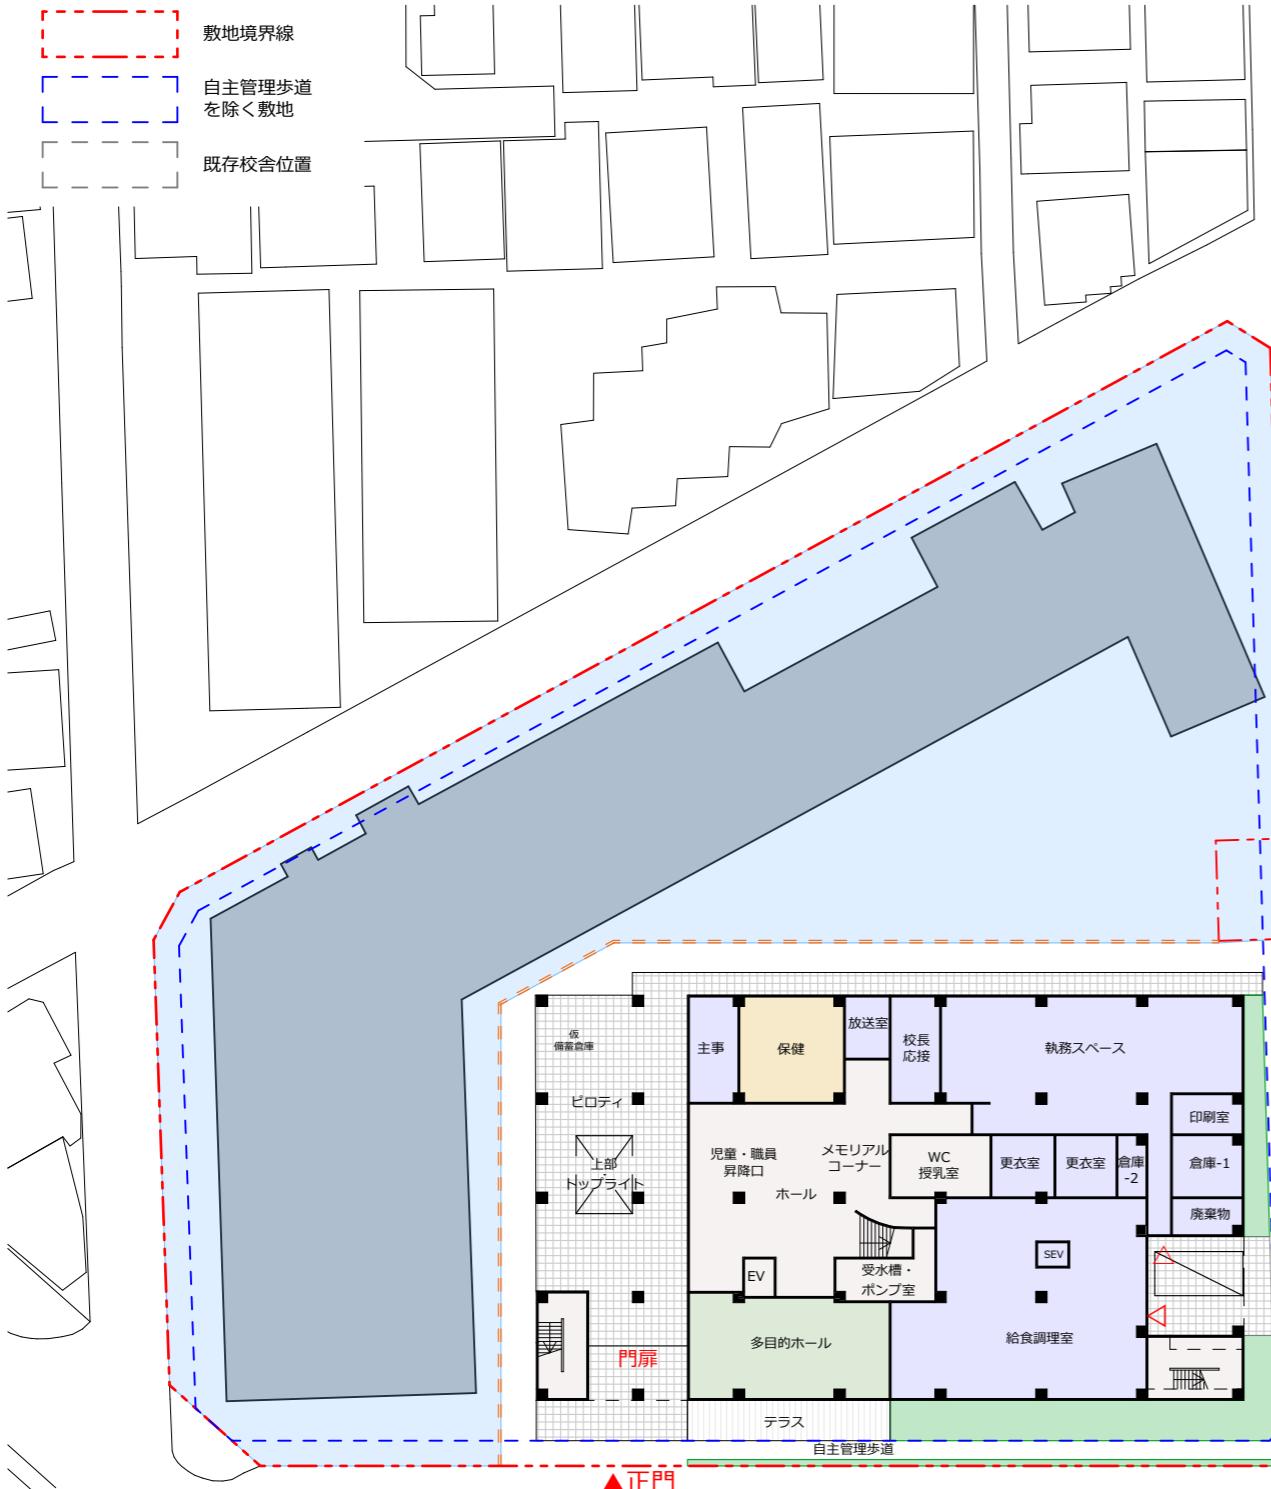


2025/11/7

A案 (2期工事中)

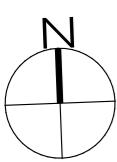

※検討中の内容であるため、変更が生じる可能性があります。

配置図兼1階平面図



2階
平面図



3階
平面図

4階
平面図

5階
平面図

2025/11/7

B案 (2期工事中)

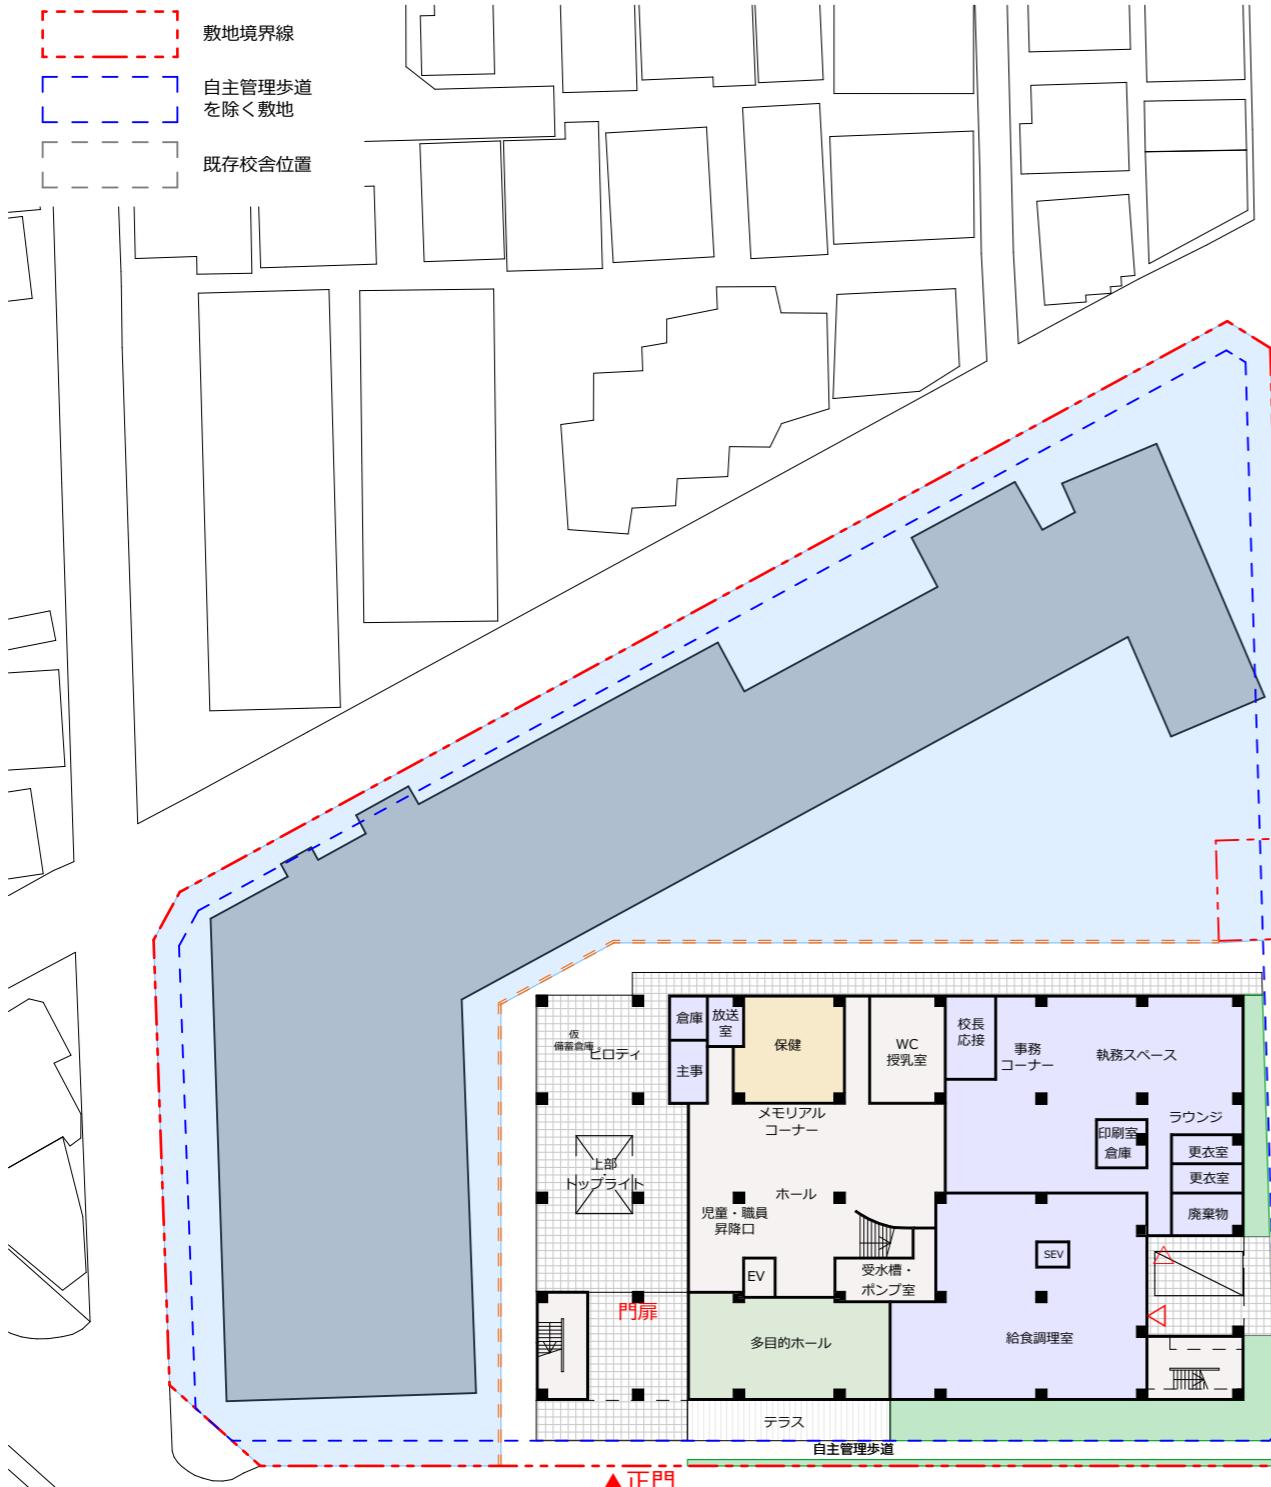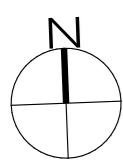

※検討中の内容であるため、変更が生じる可能性があります。

配置図兼1階平面図

