


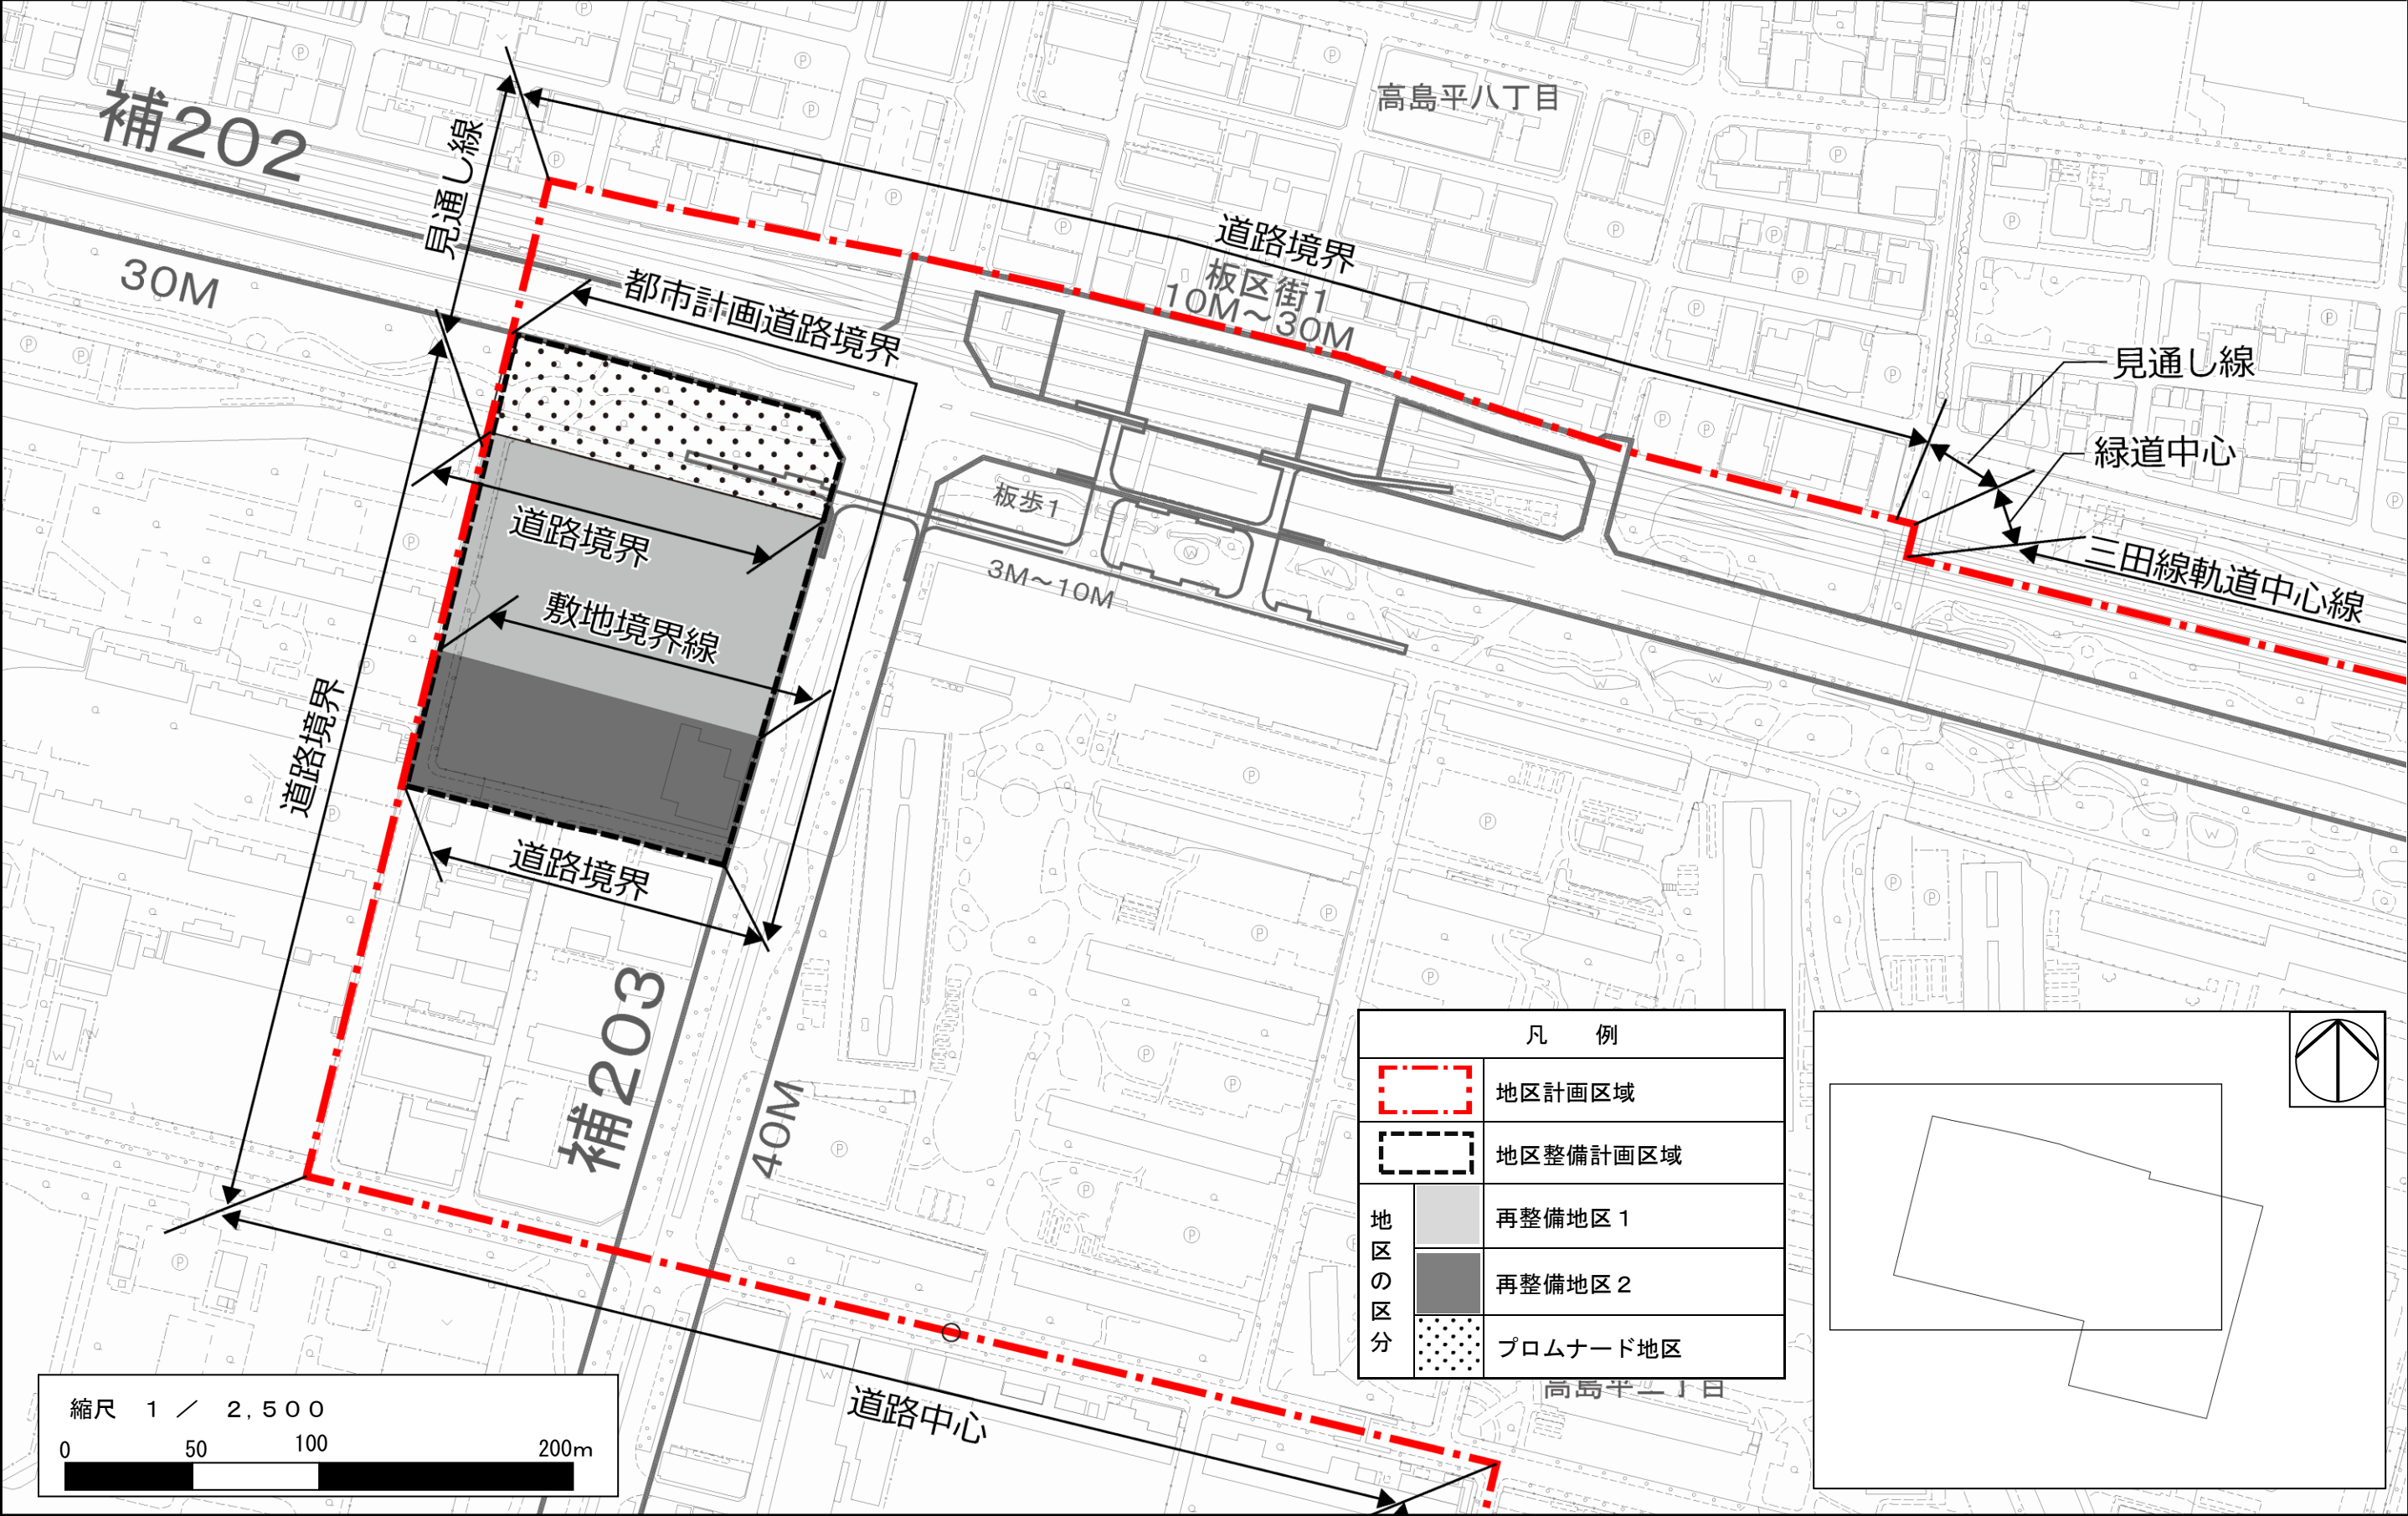

この地図は、東京都知事の承認を受けて、東京都縮尺 1/2,500 の地形図（道路網図）を使用して作成したものである。（承認番号）4 都市基交測第 3 3 号 令和 4 年 5 月 2 4 日
ただし、計画線は、都市計画道路の計画図から転記したものである。無断複製を禁ず。（承認番号）4 都市基街都第 9 号、令和 4 年 4 月 1 9 日


東京都市計画地区計画

高島平二・三丁目周辺地区地区計画 計画図 1－2


〔板橋区決定〕

確認
所管部課

令和 年 月 日
板橋区都市整備部都市計画課

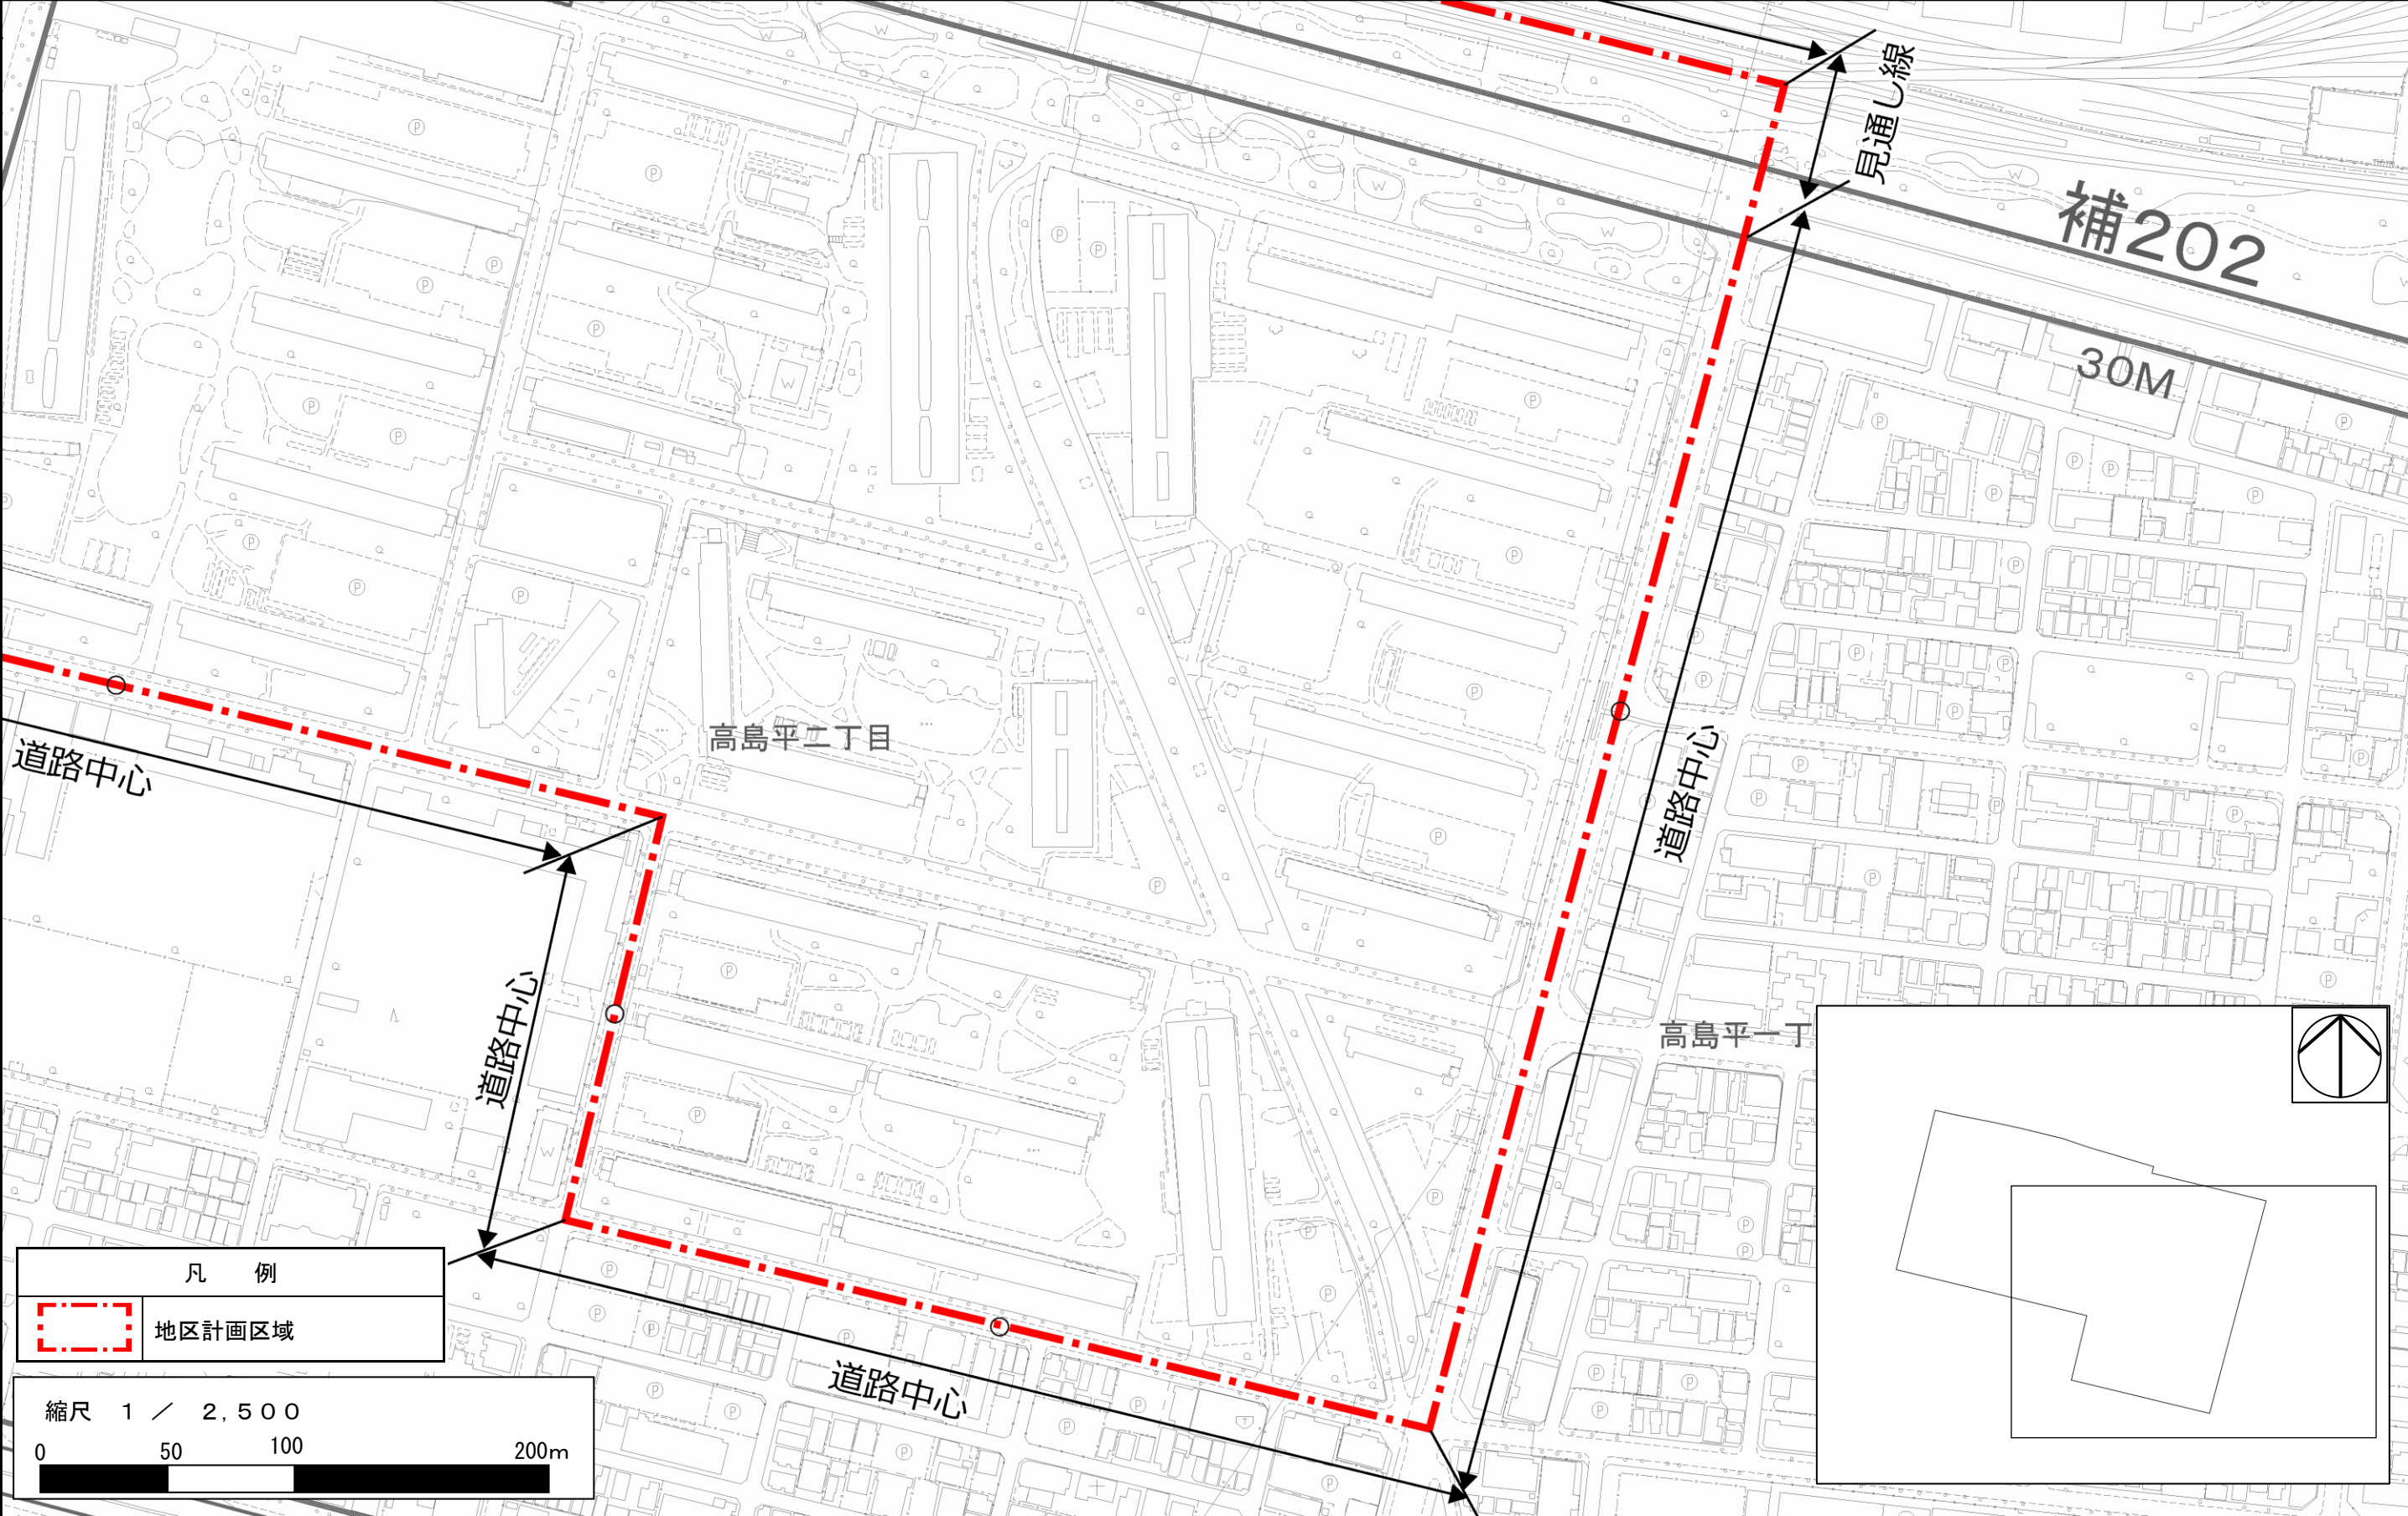

この地図は、東京都知事の承認を受けて、東京都縮尺 1/2,500 の地形図（道路網図）を使用して作成したものである。（承認番号）4 都市基交測第 33 号 令和 4 年 5 月 24 日
ただし、計画線は、都市計画道路の計画図から転記したものである。無断複製を禁ず。（承認番号）4 都市基街都第 9 号、令和 4 年 4 月 19 日

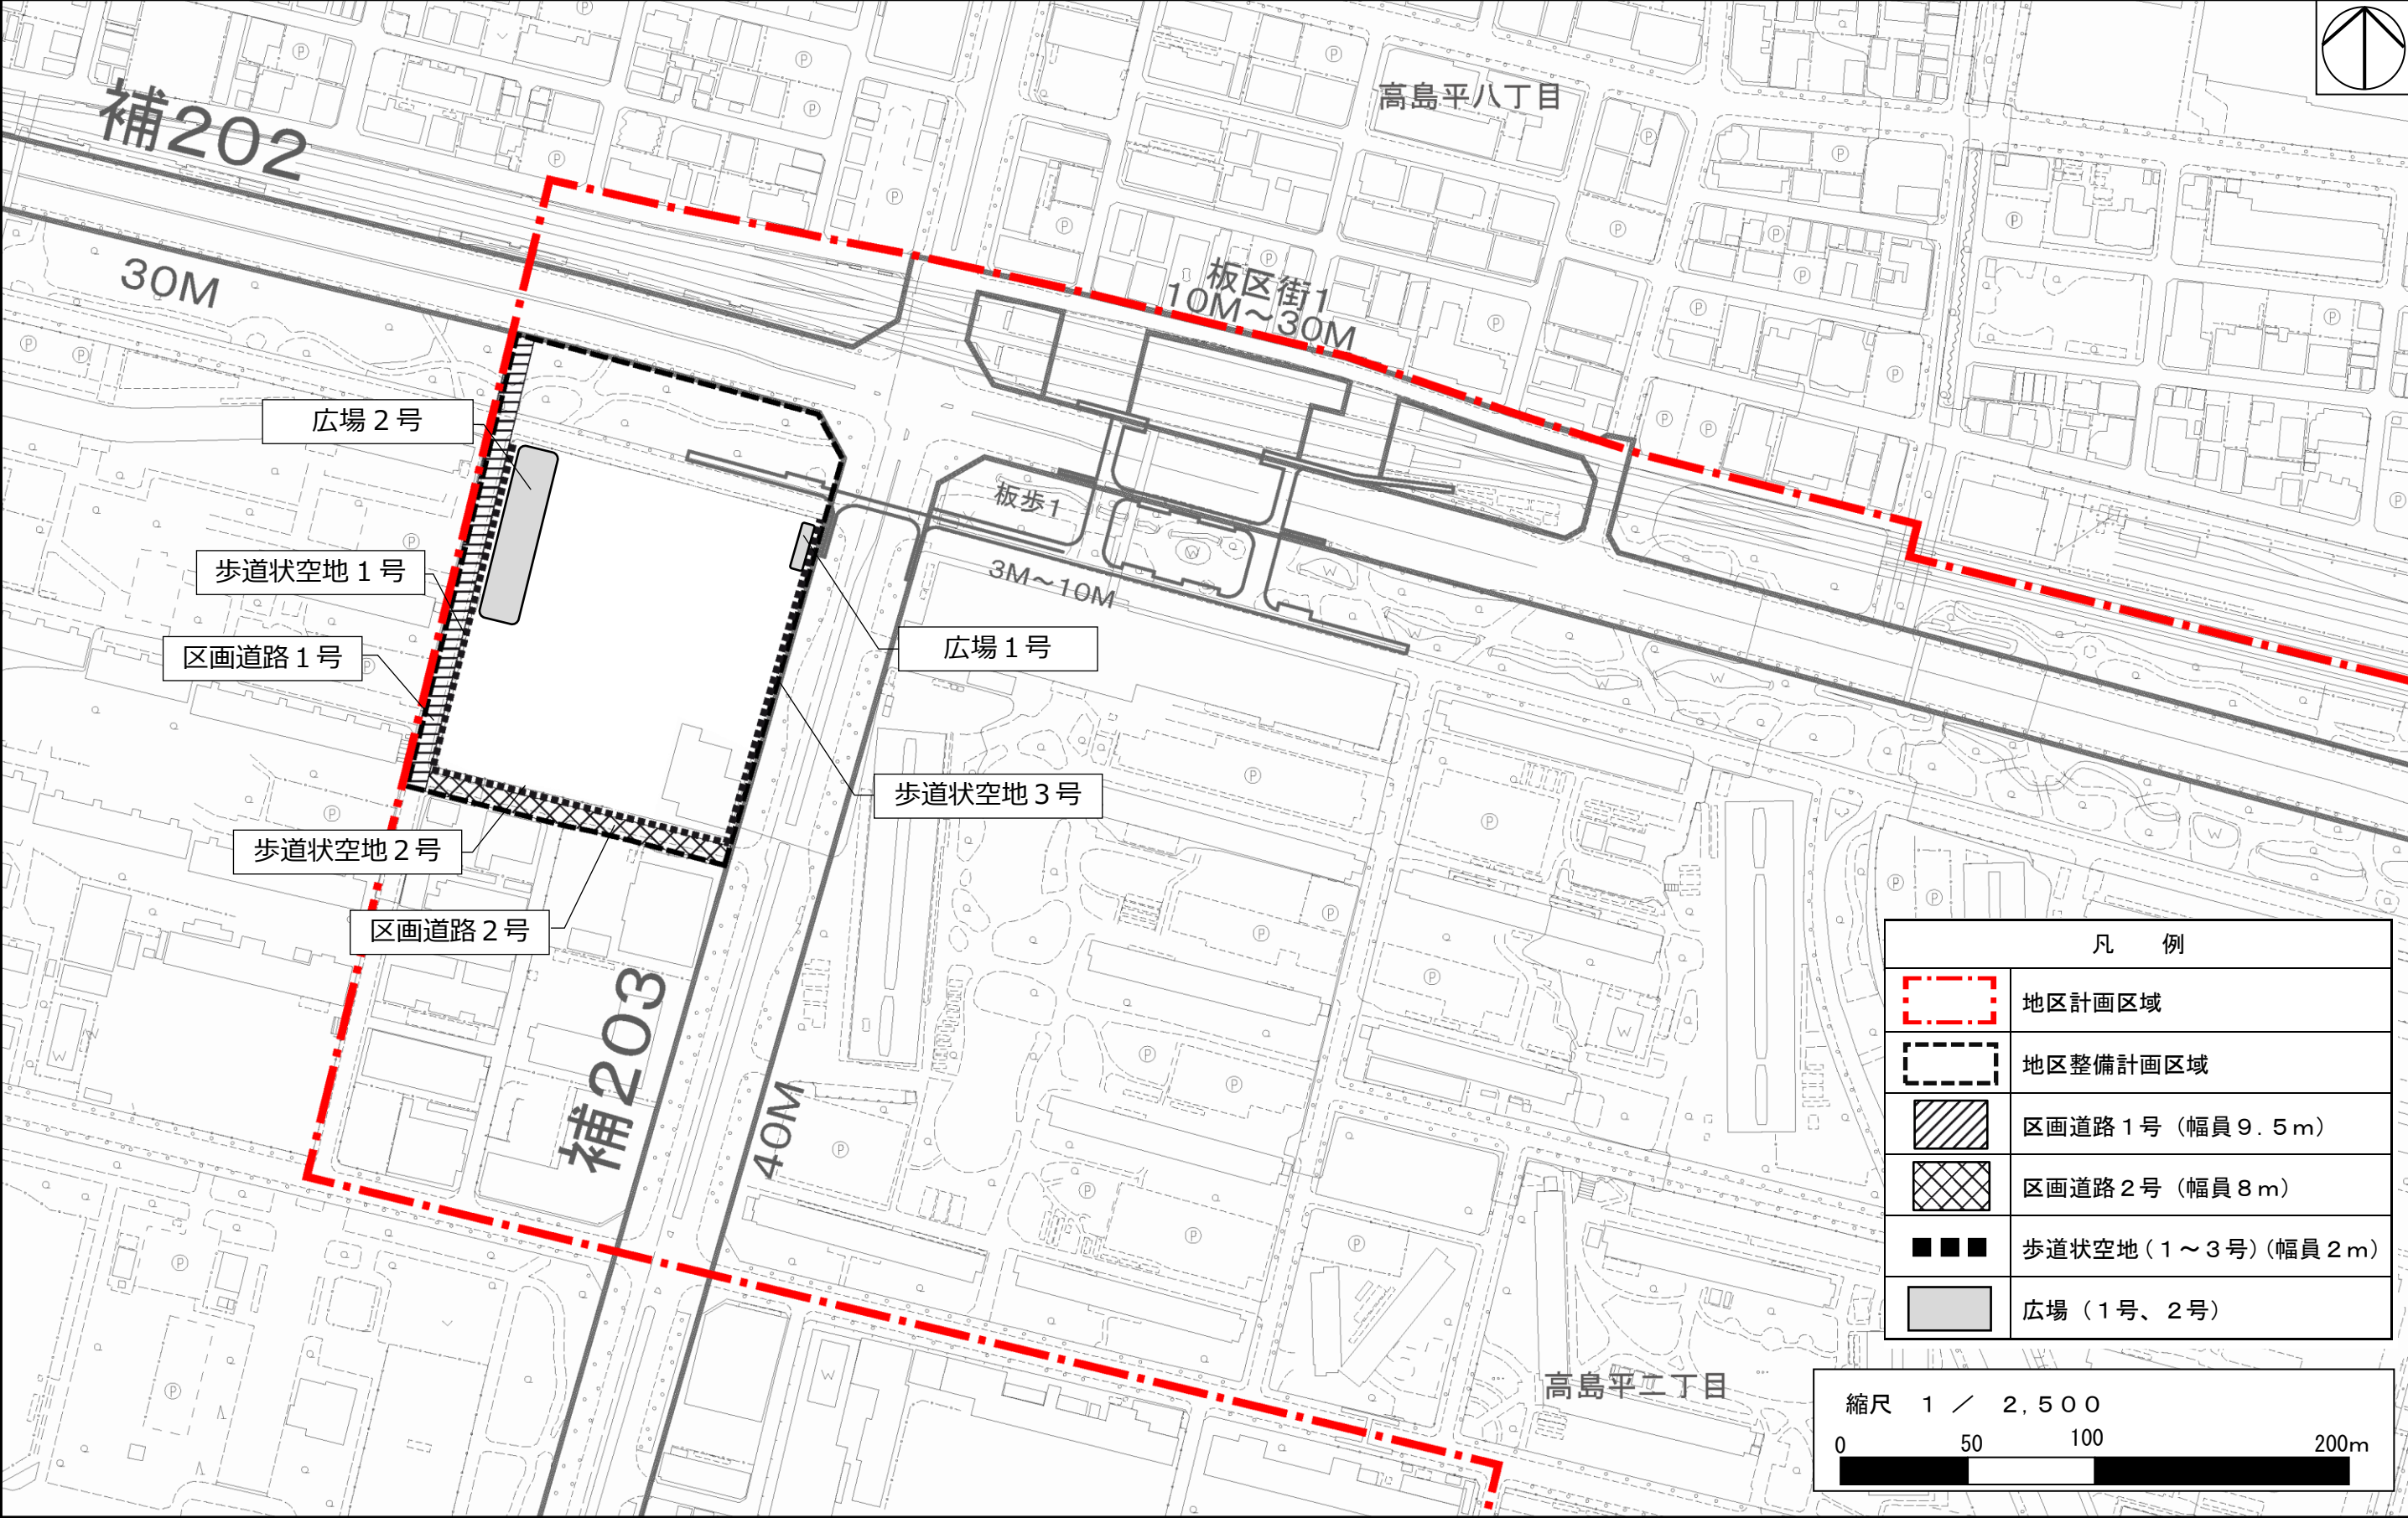

東京都市計画地区計画

高島平二・三丁目周辺地区地区計画〔立体的な地区施設決定時〕（参考図）


〔板橋区決定〕

確認



令和 年 月 日

所管部課


板橋区都市整備部都市計画課

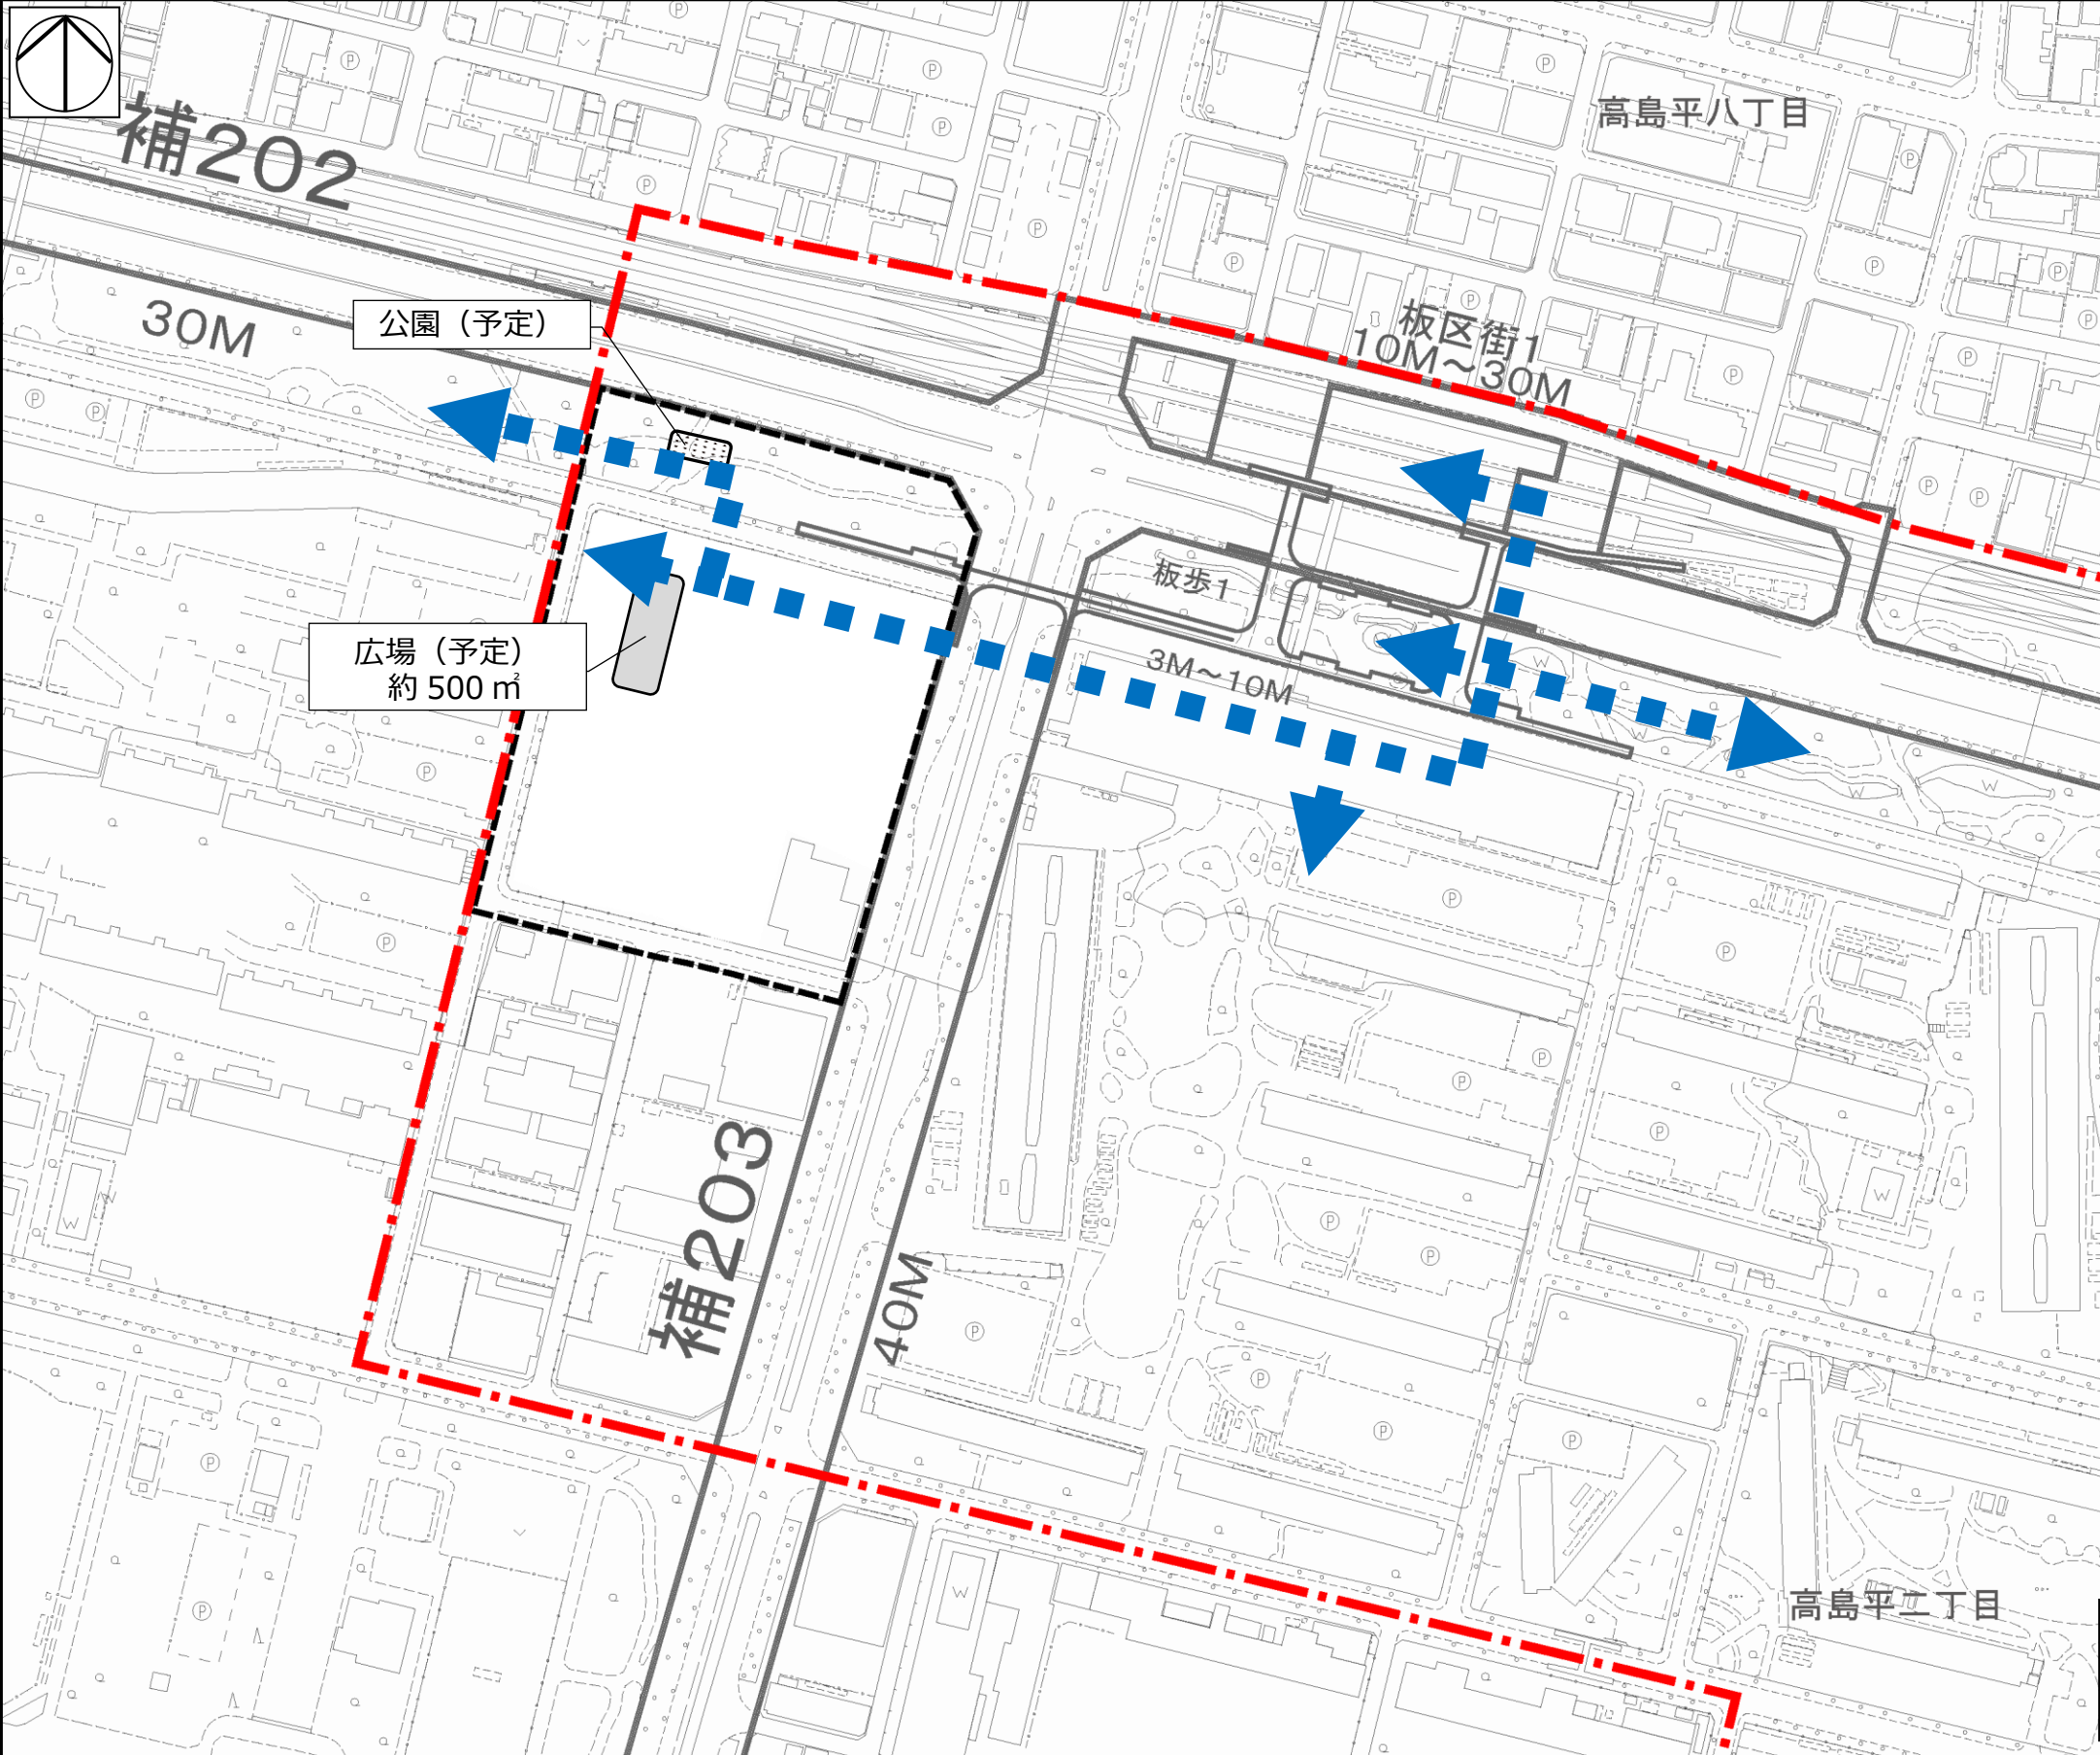


（参考）断面構成イメージ

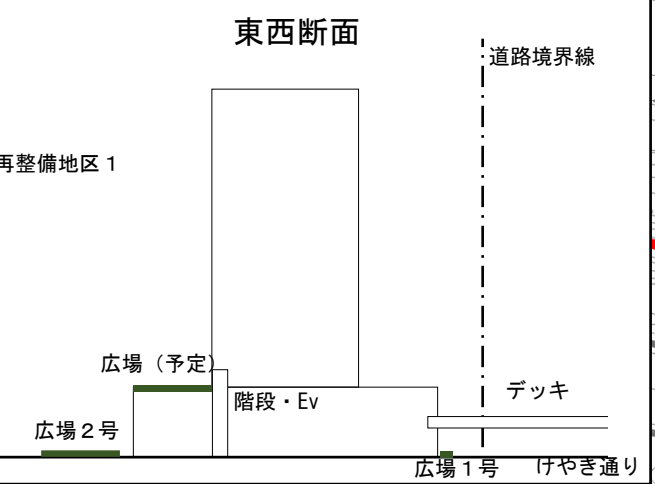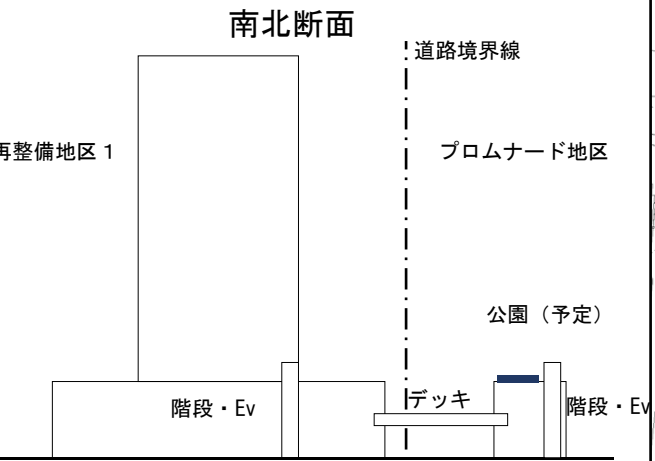

凡 例	
	地区計画区域
	地区整備計画区域
将来地区施設に位置づける予定のもの	
	公園（デッキレベル以上）
	広場（デッキレベル以上）
	歩行者専用通路（デッキネットワーク） ※水害時にも活用できるものとする。

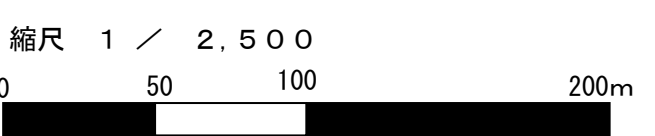

この地図は、東京都知事の承認を受けて、東京都縮尺 1/2,500 の地形図（道路網図）を使用して作成したものである。（承認番号）4 都市基交測第 3 3 号 令和 4 年 5 月 2 4 日
ただし、計画線は、都市計画道路の計画図から転記したものである。無断複製を禁ず。（承認番号）4 都市基街都第 9 号、令和 4 年 4 月 1 9 日

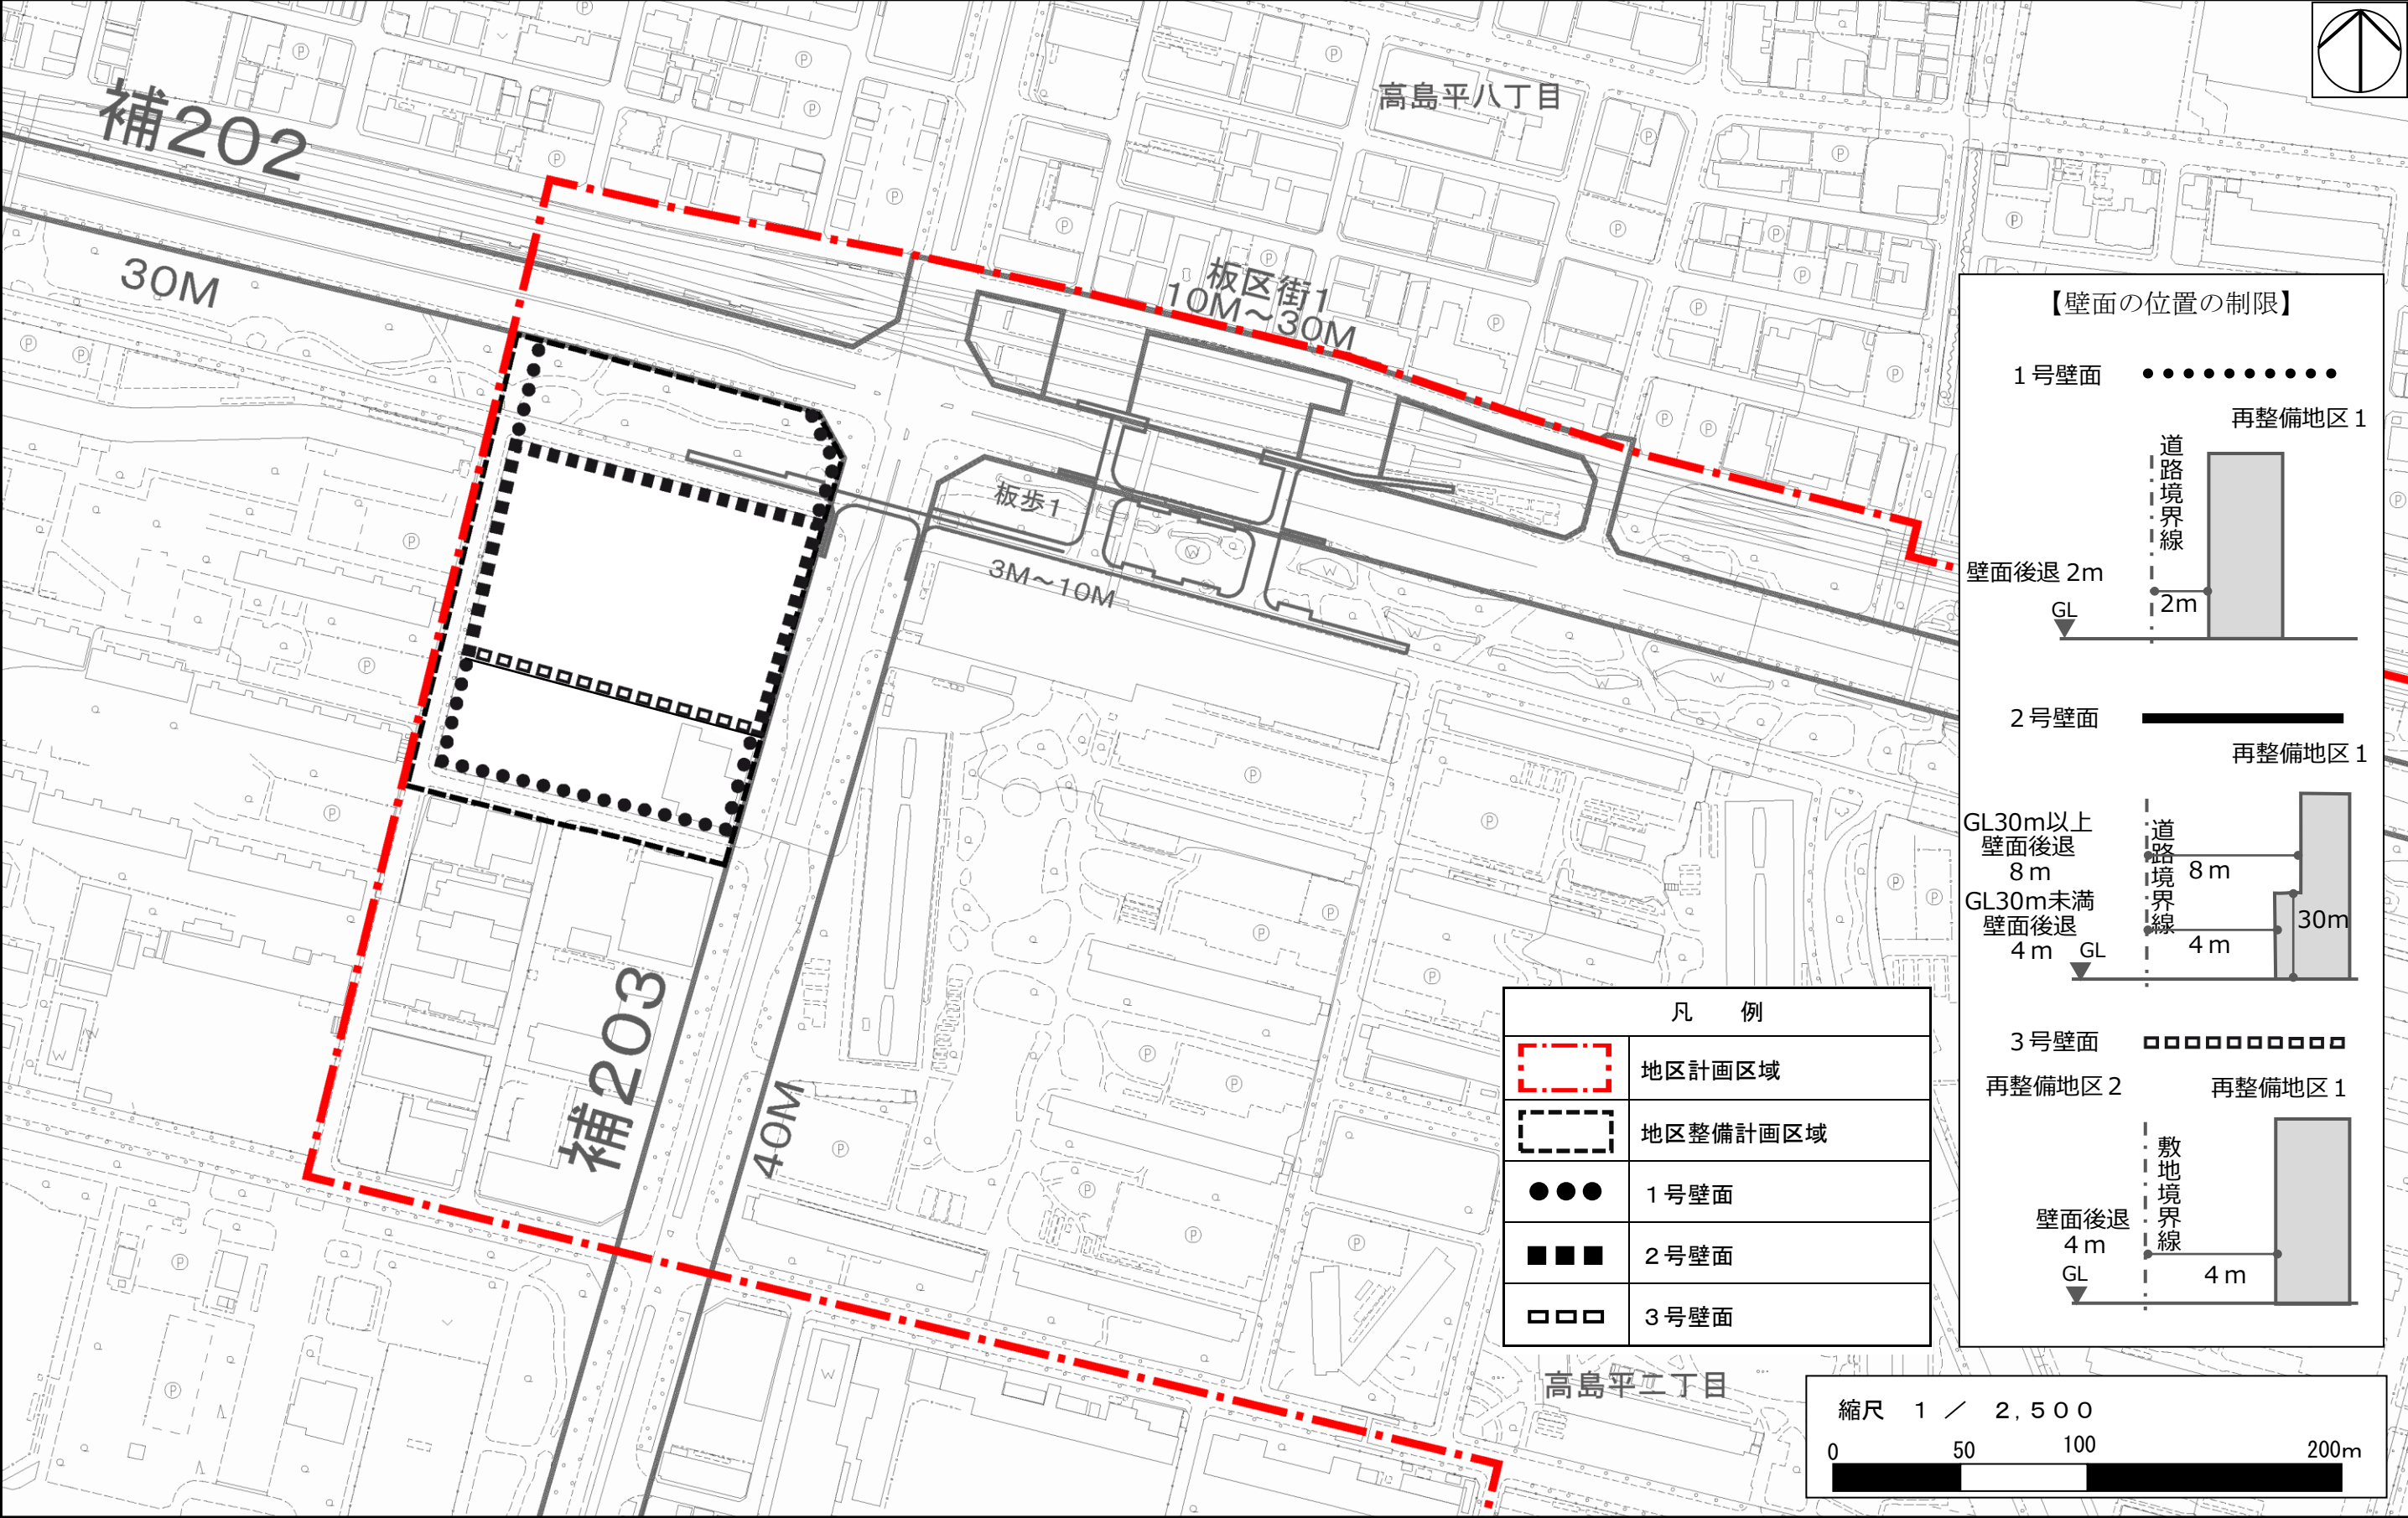

この地図は、東京都知事の承認を受けて、東京都縮尺 1/2,500 の地形図（道路網図）を使用して作成したものである。（承認番号）4都市基交測第33号 令和4年5月24日
ただし、計画線は、都市計画道路の計画図から転記したものである。無断複製を禁ず。（承認番号）4都市基街都第9号、令和4年4月19日